


ŽEBŘÍK PRO VSTUP DO PROHLUBNĚ
SKLOPNÝ ELEKTRICKY JIŠTĚNÝ
OPATŘEN MADLY VYSOKÝMI 1500mm
NAD ÚROVEŇ NÁSTUPIŠTĚ,
KOTVEN DO STĚNY

- OSVĚTLENÍ ŠACHTY 50 Lx, DLE čl.5.9.
- SPÍNAČ OSVĚTLENÍ ŠACHTY (2/2)
- VYPÍNAČ STOP V PROHLUBNI
- ZÁSUVKA PRO RUČNÍ NÁŘADÍ 230 [V]

SIGNALIZACE DO VÝŠKY MIN.1800 mm
NAD PODLAHOU STANICE (provedení "I")

1) - ROZMĚRY ŠACHTY BS x TS JSOU MINIMÁLNÍ ČISTÉ VNITŘNÍ ROZMĚRY ŠACHTY VE SVISLICI	2) - ROZMĚRY OTVORU PRO DVEŘE JSOU S VŮLÍ KOLEM RÁMU 20mm PRO MOŽNÉ PŘESNÉ USAZENÍ A NÁSLEDNÉ ZAPRAVENÍ
---	---

- KOTVENÍ KONZOL VODÍTEK
KE KONSTRUKCI ŠACHTY. PŘIPRAVENY
DŘÍKY ŠROUBŮ M12x40

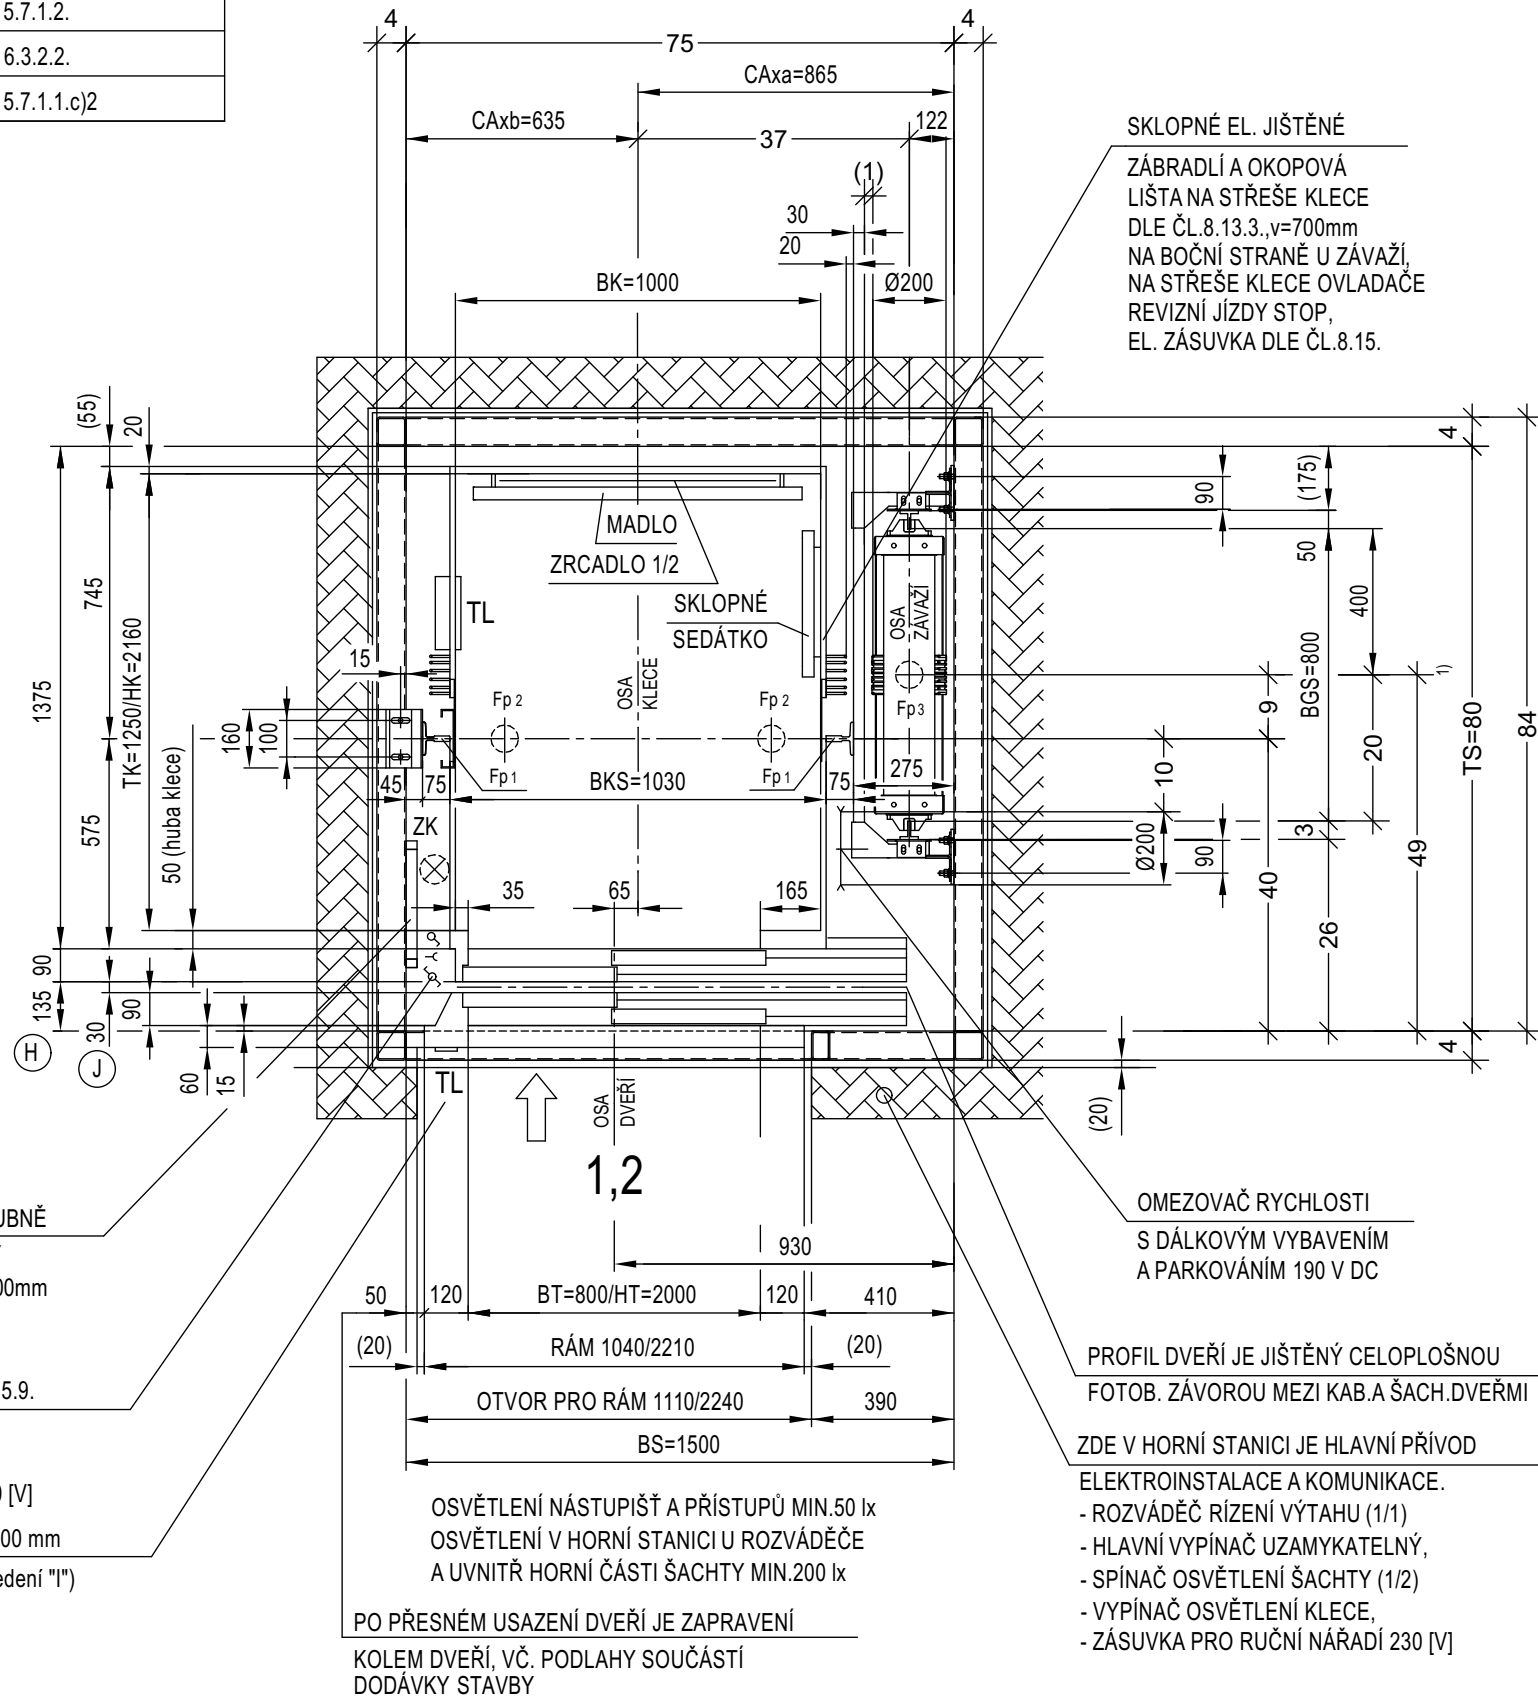

TŘÍDA / DRUH	: I / A10	TYP	: PF - ELEKTRICKÝ LANOVÝ OSOBNÍ
NOSNOST [kg] / OSOB [1]	: 535/7	STANIC / NÁSTUPÍŠŤ	: 6 / 6
ZDVIH [m]	: 17,080	JMEN. RYCHLOST [m/s]	: 1,0
PROSTŘEDÍ	: NORMÁLNÍ DLE ČSN 33 2000-3, TEPLOTA +5 až +40°		
DLE ČSN EN 81-71	: KATEGORIE VÝTAHU 0		
DLE ČSN EN 81-73	: VÝTAH PŘI POŽÁRU NEPOUŽÍVAT		
ŘÍZENÍ VÝTAHU	: SBĚR DOLŮ, PROCESOROVÉ, TLAČÍTKOVÉ-SAMOOBSLUŽNÉ		
POHON - VÝTAHOVÝ STROJ	: ELEKTROMOTOR PRO DANÝ ÚČEL		
ELEKTROMOTOR	: SYNCHRONNÍ, BEZPŘEVODOVÝ, S VVVF		
NOSNÉ PROSTŘEDKY	: 6x LANO D6mm, PAWO 819W, 8x19, po 47 m		
VODÍTKA KLECE TAŽENÁ	: T 90/75/16	VODÍTKA ZÁVAŽÍ	: T 50/50/5
VÝKON POHONU [kW]	: 2,6/3,0	NAP.SOUSTAVA	: TN-S
JMENOVITÝ PROUD [A]	: 7,2	NAPÁJENÍ [V]	: 3 x 400
MAXIMÁLNÍ PROUD [A]	: 12,8 (VVVF)	JIŠTĚNÍ VE HLAVNÍM VYP. [A]	: 16
ŠACHETNÍ DVEŘE	: AUTOMATICKÉ 2-DÍLNÉ STRANOVÉ - 800/2000		
KABINOVÉ DVEŘE	: AUTOMATICKÉ 2-DÍLNÉ STRANOVÉ - 800/2000		

	<p>Fp1 - POD VODÍTKEM KLECE Fp3 - POD NÁRAZNÍKEM ZÁVAŽÍ</p> <p>F_{x,y} - SÍLY PŮSOBÍCÍ NA VODÍTKA MAX.</p>	<p>Fp2 - POD NÁRAZNÍKEM KLECE</p>
<p>PODLE PROVOZNÍHO STAVU PŮSOBÍ VŽDY JEN JEDNY ZE SIL Fp1, Fp2, Fp3.</p>		

Zákazník : MĚSTO BRUNTÁL NÁDRAŽNÍ 994/20 BRUNTÁL 792 01	Datum vydání: 10/2016	Razítka :
	Formát 6ks A3	
	Měřítko : 1:20	

Vypracoval :	Ing. Vojtěch Virág		
Odpovědný projektant :	Ing. Vojtěch Virág		
Akce :	DENNÍ STACIONÁŘ BRUNTÁL	číslo zakázky	kopie:
		výr. číslo	
Název :	STROJNÍ A EL.ČÁST VÝTAHU	č.výkresu :	list č.
		TZ 01-2	1/6