
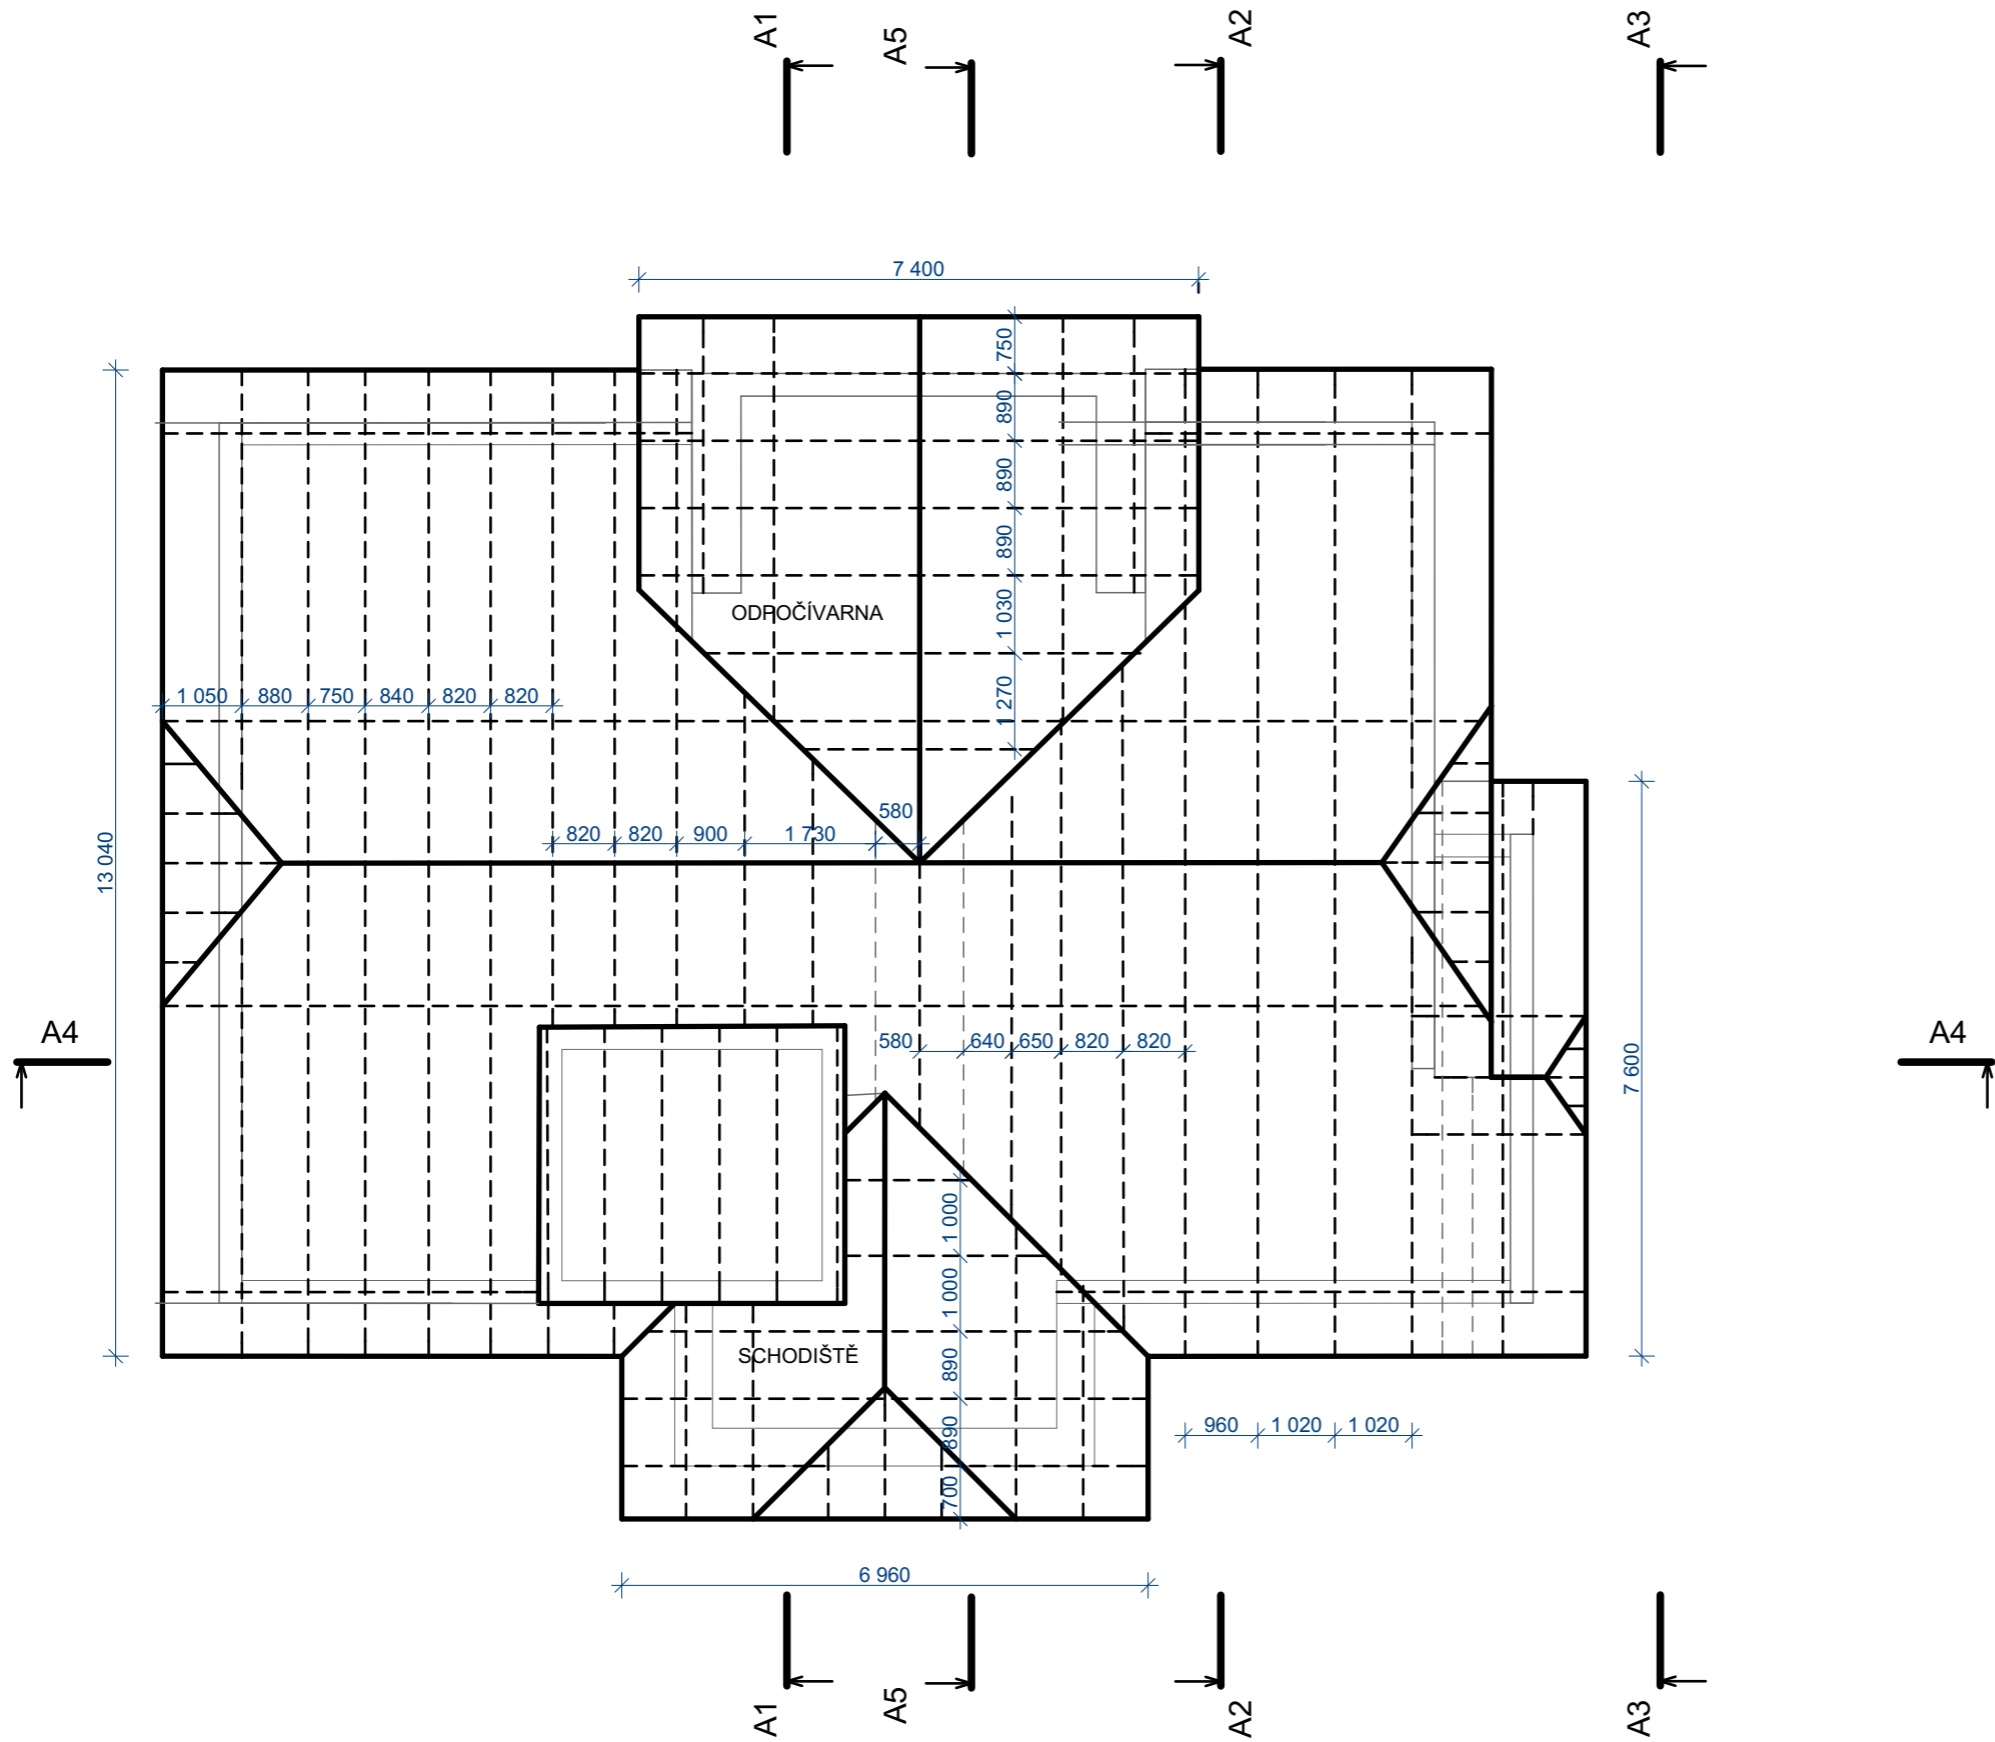


LEGENDA KONSTRUKCÍ :

- - -Krokve
- Půdorys zdiva pod střechou (bez rozlišení hmot)

POZNÁMKA :

- KROKVE U HLAVNÍ STŘECHY JSOU V ROZMĚRECH 80/120 MM
- KROKVE U STŘECHY NAD ODPOČÍVÁRNOUJSOU KROKVE SKLÁDANÉ VE TVATU PÍSMENE I O VÝŠCE 160 MM A ŠÍŘCE 100 MM
- SKLON STŘECHY JE 40 STUPŇŮ

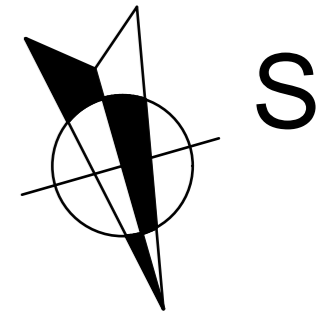

±0,000 = 545 BPV  
Souřadný systém: JTSK  
Výškový systém: BpV

HLAVNÍ ARCHITEKT				
ZODP. PROJEKTANT		ing.Virág Vojtěch		
VYPRACOVAL		ing.Virág Vojtěch		
INVESTOR				MěÚ Bruntál, Nádražní 20
DENNÍ STACIONÁŘ				
Půdorys střecha				
FORMÁT A3 2A4	DATUM 10/2016	STUPEŇ Staveb.povolení	Č. ZAKÁZKY 2016/001	
MĚŘÍTKO		1:100		
Č. VÝKRESU		ID REVIZE		
D.1.1.4				