


Koordinaační situační výkres

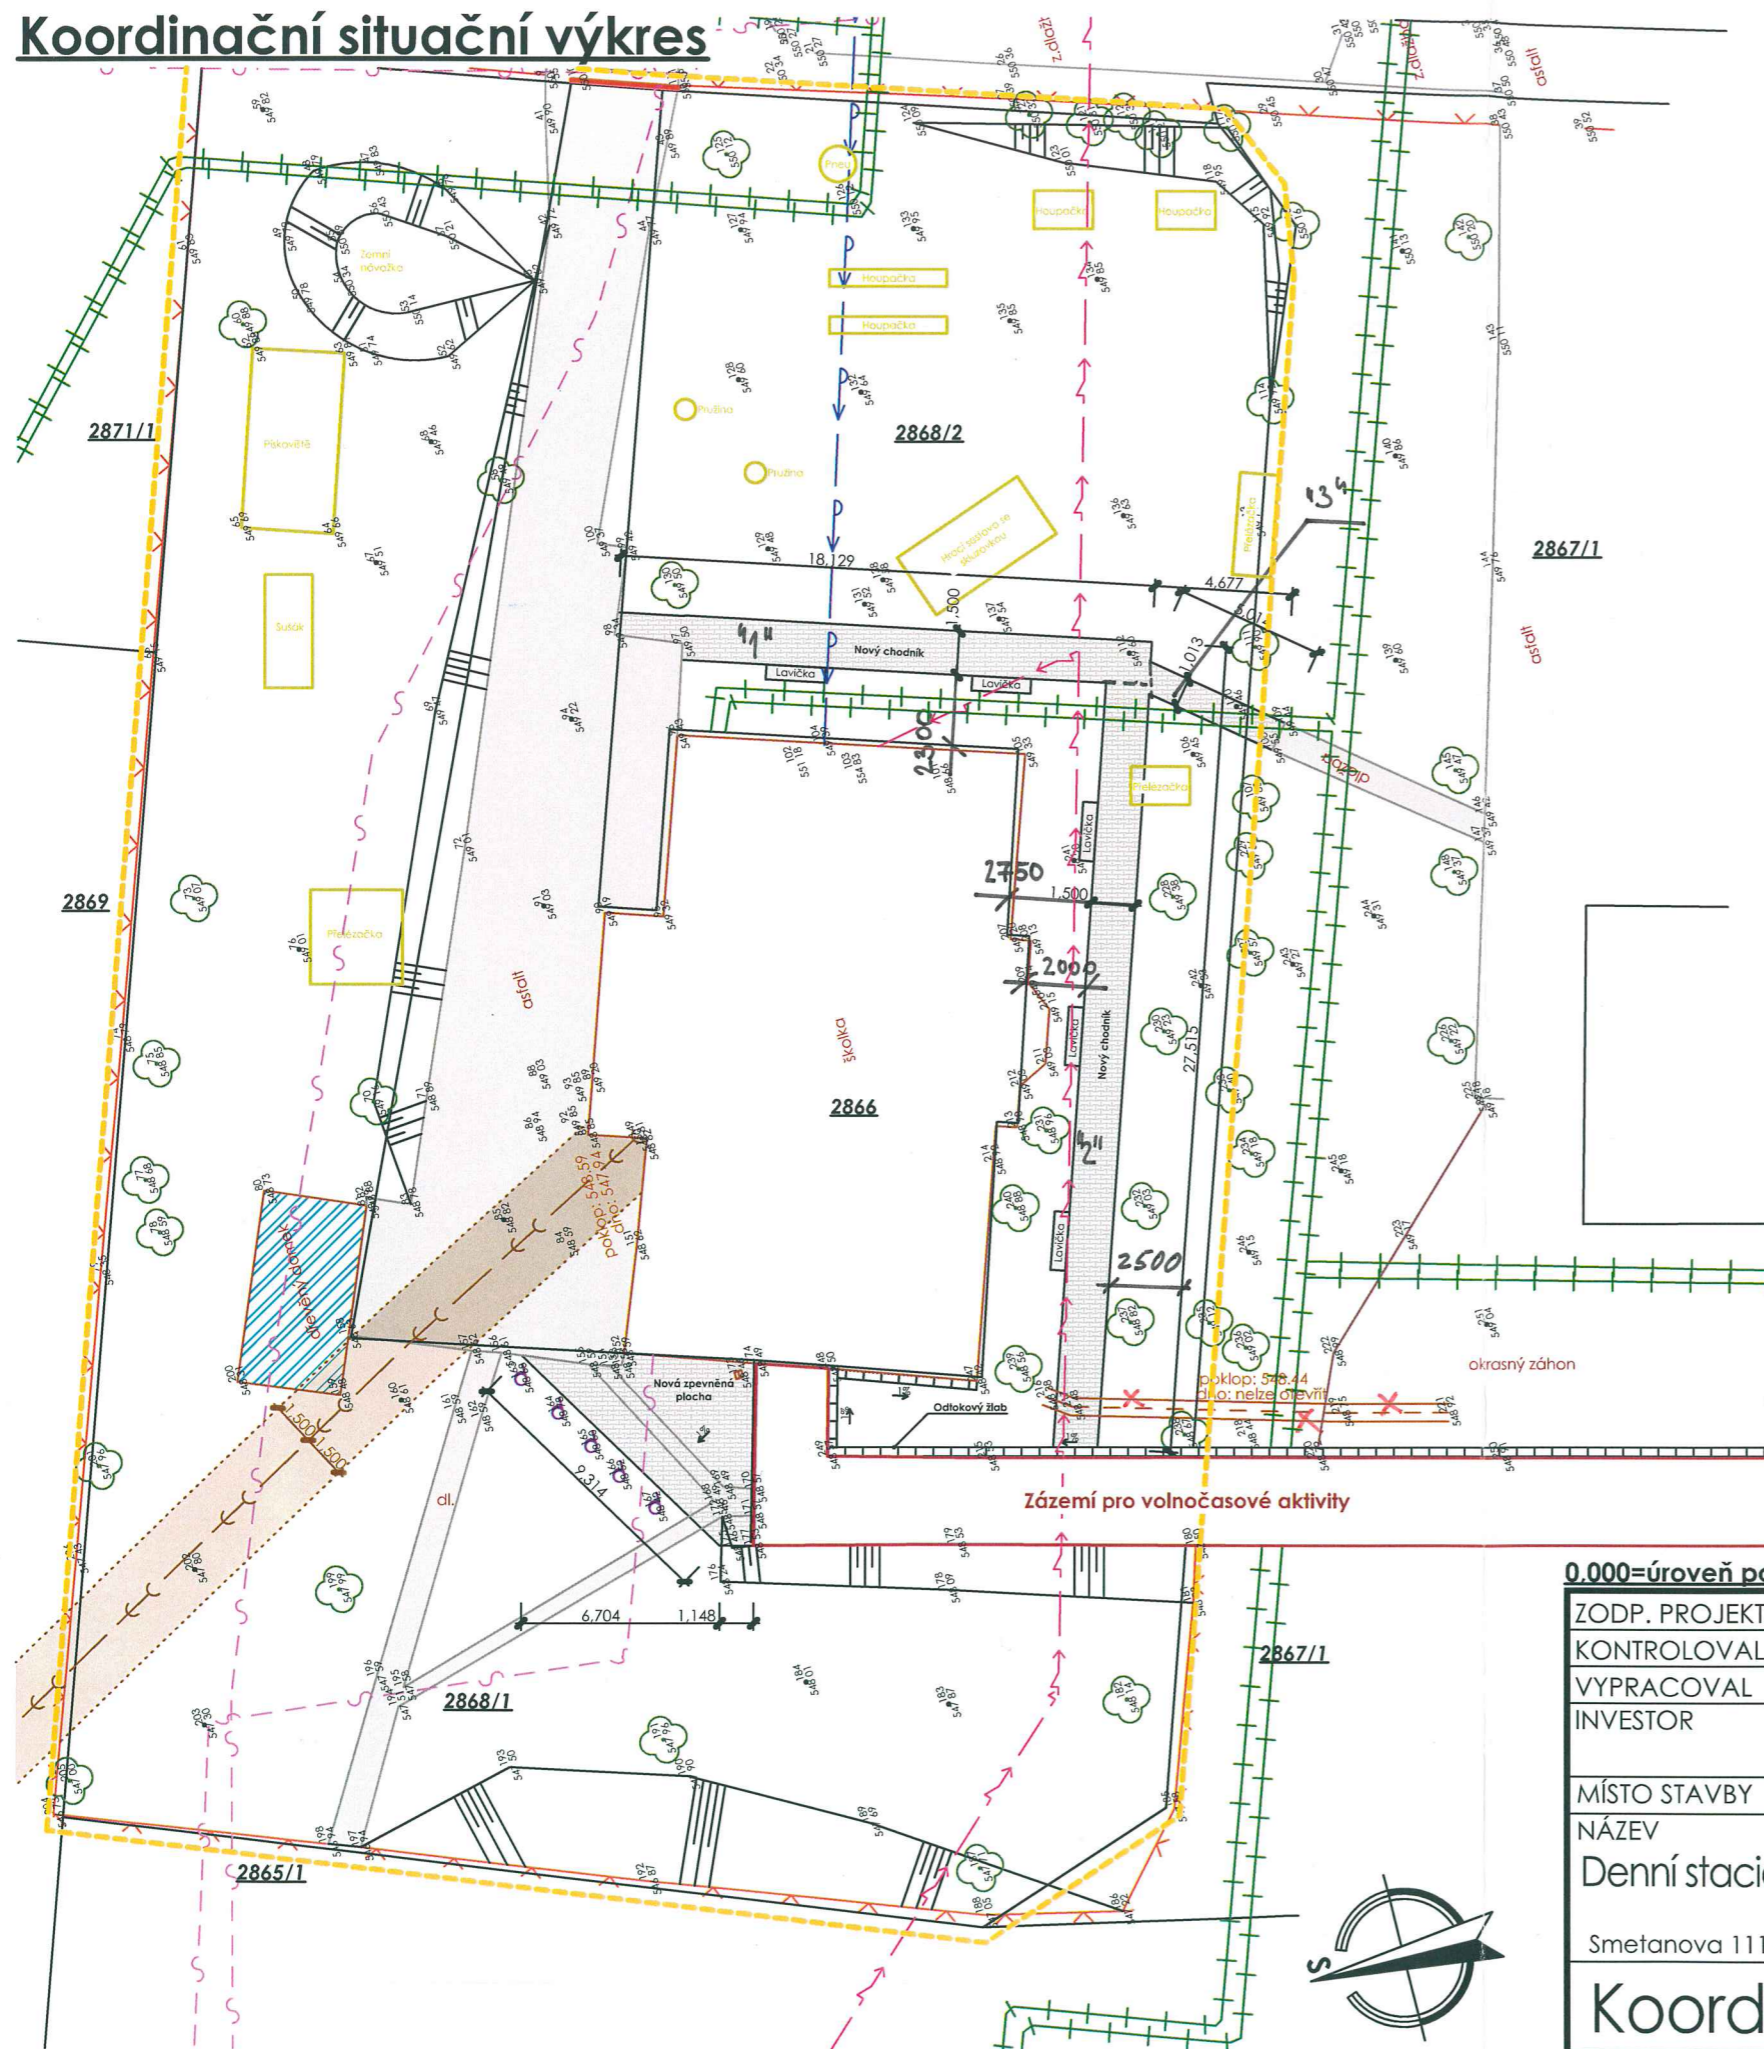

Legenda ploch

- Řešený objekt - zázemí pro volnočasové aktivity
- Objekty v sousedství
- Stávající zpevněná plocha příjezdu k objektu - asfalt + stávající přístupové chodníky
- Nové zpevněné plochy pozemku
- Dotčené území
- Stávající oplocení
- Nová pojezdová brána s el. pohonem a dálkovým ovládáním, upřesnění dle investora

Legenda inženýrských sítí

- Elektrické vedení - Provozovatel ČEZ Distribuce, a.s. - vedení NN
- Teplovodní vedení Ø 150 mm předizolační potrubí
- Vodovodní řad - Ø 2" PE
- Splachková kanalizace - Ø 200 keramické roury
- Sdělovací zařízení - Provozovatel Česká telekomunikační infrastruktura a.s.

Poznámky

- Veškeré nově navrhované plochy budou vyspádovány od objektu
- Údaje o existenci podzemních sítí byly předány provozovateli jednotlivých inženýrských sítí, přesné vytyčení před samotnou stavbou provede dotčený orgán
- V rámci nových prací budou provedeny nové zpevněné plochy, zakresleno v situačním výkrese, skladba viz výkres řezů - nový stav
- Pozemek bude ozeleněn a zatravněn dle požadavků investora, bude osazeno 5ks nových laviček
- V rámci bouracích prací budou odstraněny herní prvky na zahradě označeny žlutými obdélníky, bude odstraněno pískoviště a zemní navážka u vstupní brány
- Vstupní vrata budou odstraněna a nahrazena novou pojezdovou bránou

Výpis ploch

| Výpis ploch | |
|----------------------------|-------------|
| Název plochy | Plocha (m2) |
| Nové zpevněné plochy | 97,96 |
| Odvodňovací žlab š=300 mm | 11,84 |
| Stávající zastavěná plocha | 110,66 |

MĚSTSKÝ ÚŘAD BRUNTÁL
odbor výstavby a územního plánování
Územní souhlas
DENNÍ STACIONÁŘ - ZÁZEMÍ PRO VOLNOČASOVÉ
PRO AKTIVITU 1. ZPEVNĚNÉ PLOCHY
ze dne 27. 10. 2016
zn. Vyst. 10114/2016/pe

0.000=úroveň podlahy 1NP

| | |
|------------------|--|
| ZODP. PROJEKTANT | Ing. Petr Blažek |
| KONTOLOVAL | Ing. Petr Blažek |
| VYPRACOVAL | Ing. Patrik Jaroš |
| INVESTOR | Město Bruntál, Nádražní 994/20, 792 01 Bruntál 1 |
| MÍSTO STAVBY | parc. č. 2868/1, 2868/2 v k.ú. Bruntál |
| NÁZEV | Denní stacionář - zázemí pro volnočasové aktivity |
| | Smetanova 1113/21a, 792 01 Bruntál, parc. č. 2868/1, 2868/2 v k.ú. Bruntál |

Koordinaační situační výkres

Příloha dle 499/2006 a 62/2013 sb. v platném znění. Příloha:C

BLAŽEK PROJEKT, s.r.o.
Projektová činnost ve výstavbě
Pekařská 1638/79, 747 05 Opava
tel: +420 774 721 120, IČO: 03412105

www.blazekprojekt.com

| | |
|-----------------|-------------|
| DATUM | 10/2016 |
| STUPEŇ | DSP |
| FORMÁT | 420/297 |
| DIG. ZPRACOVÁNÍ | ArchicAD 19 |
| MĚŘÍTKO | Č. VÝKRESU |

1:250

C.01

datum publikace: 14.10.2016