



DETAIL HORNÍ ČÁSTI ŠACHTY

KABINA V ÚROVNI HORNÍ STANICE

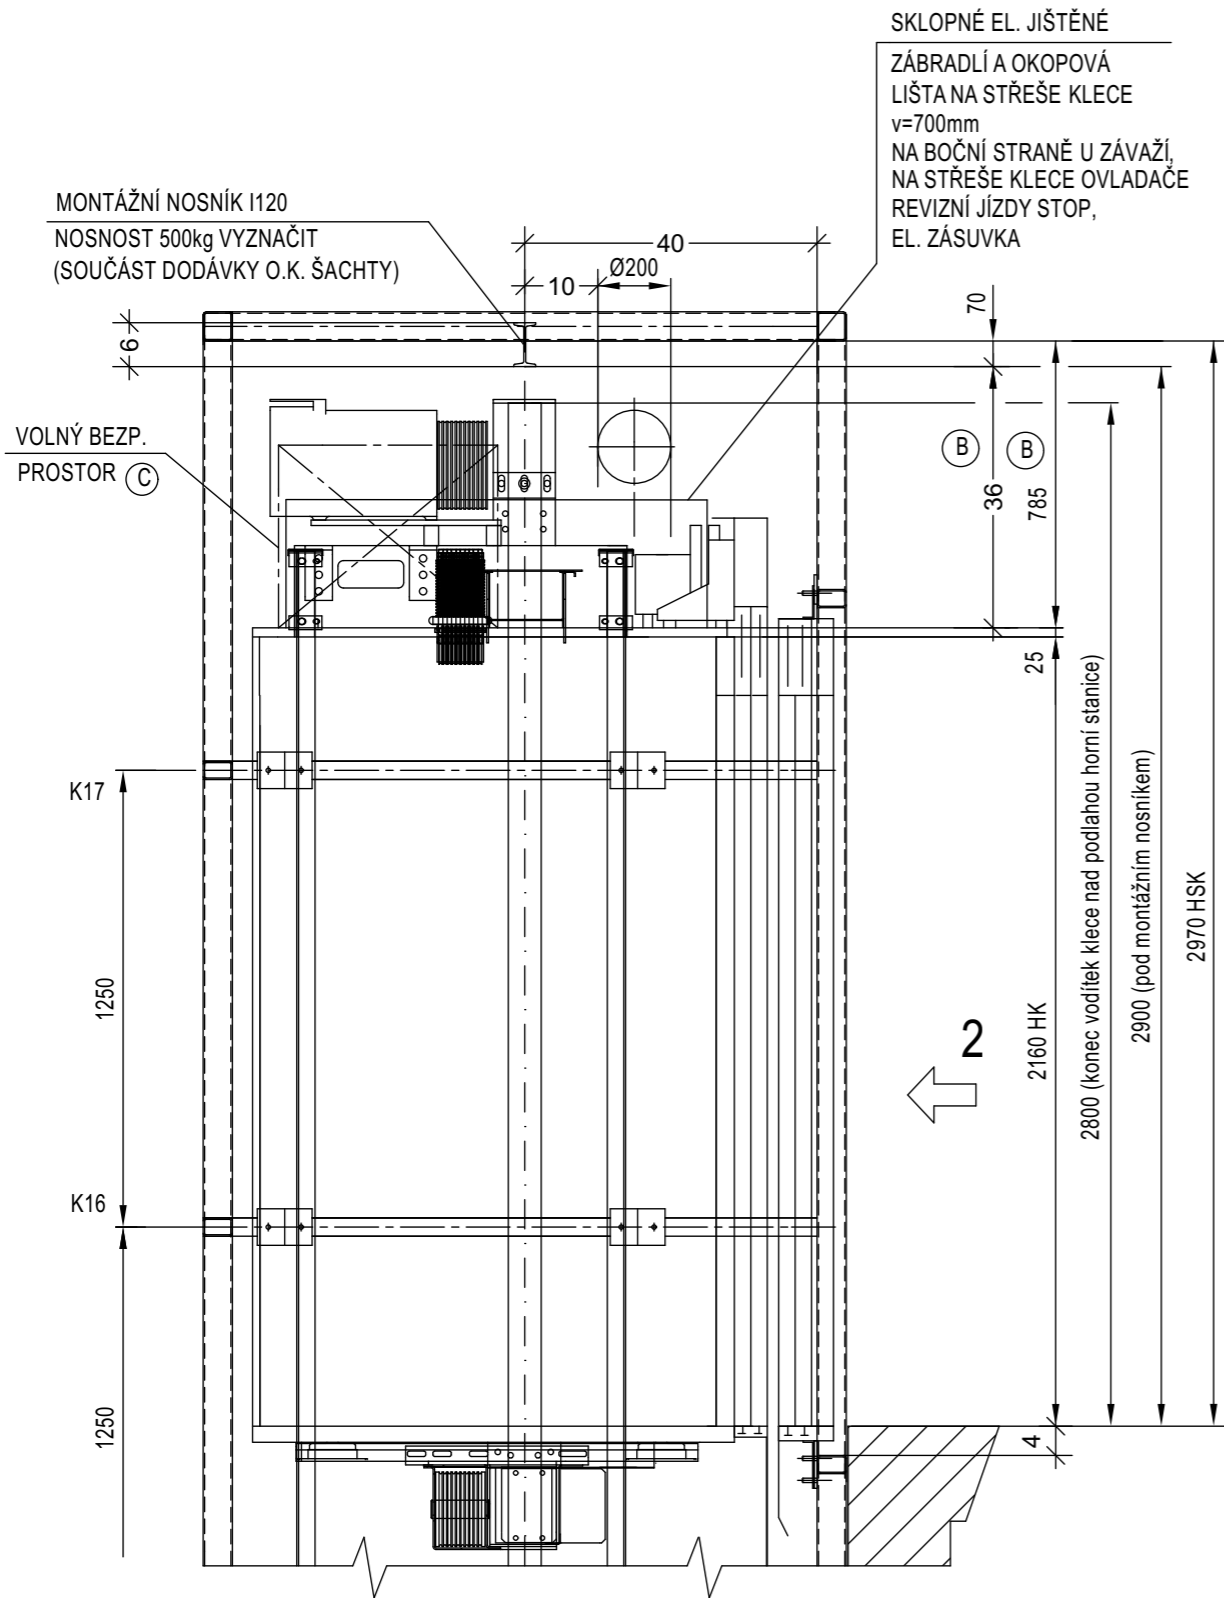

DETAIL DOLNÍ ČÁSTI ŠACHTY

KABINA V ÚROVNI DOLNÍ STANICE

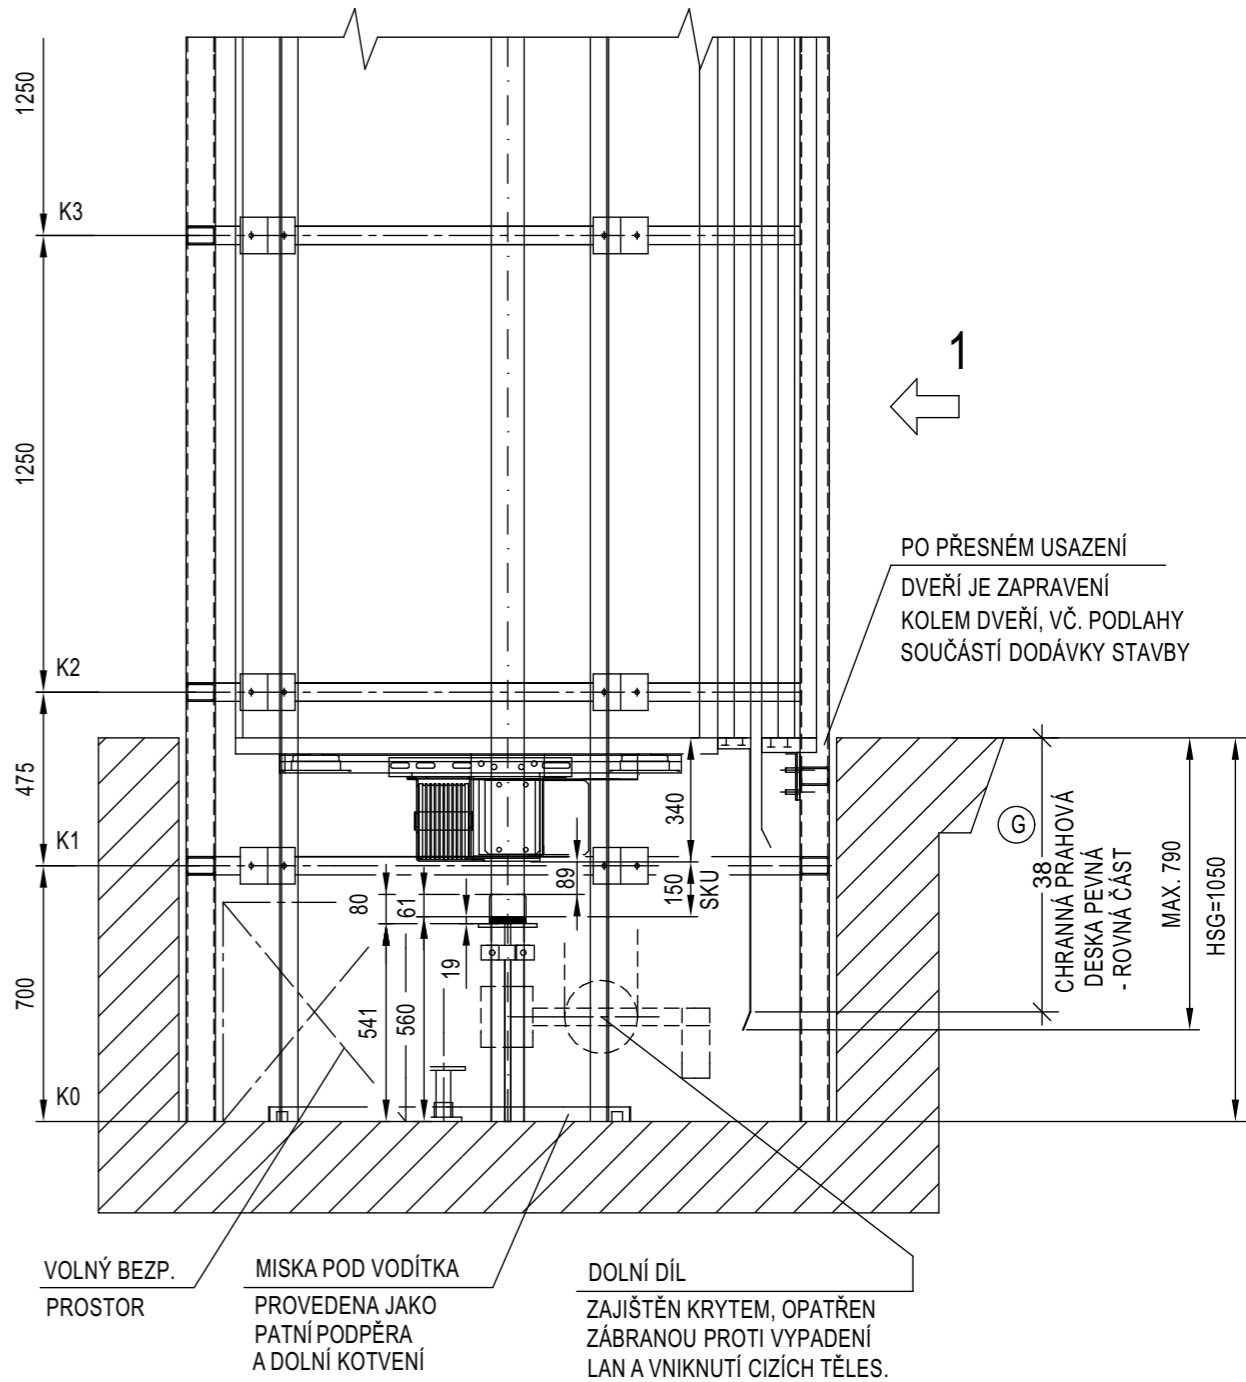

Vypracovala : Ing. Vojtěch Virág		
Odpovědný projektant : Ing. Vojtěch Virág		
Akce : DENNÍ STACIONÁŘ BRUNTÁL	číslo zakázky	kopie:
	výr. číslo	
Název : STROJNÍ A EL.ČÁST VÝTAHU	č.výkresu : TZ 01-5	list č. 4/6