


LEGENDA NOVÝCH KONSTRUKCÍ

- OKENNÍ VÝPLNĚ DLE SOUPISU
- DVEŘNÍ VÝPLNĚ A OTVORY DLE SOUPISU
- PORÓBETONOVÉ ZDIVO TL. 100 MM
- PÓROBETONOVÉ ZDIVO TL. 150 MM
- VÝTAH S NOSNOU KONSTRUKCÍ A OPLÁŠTĚNÍM
- ZÁKLAD - BETON C16/20

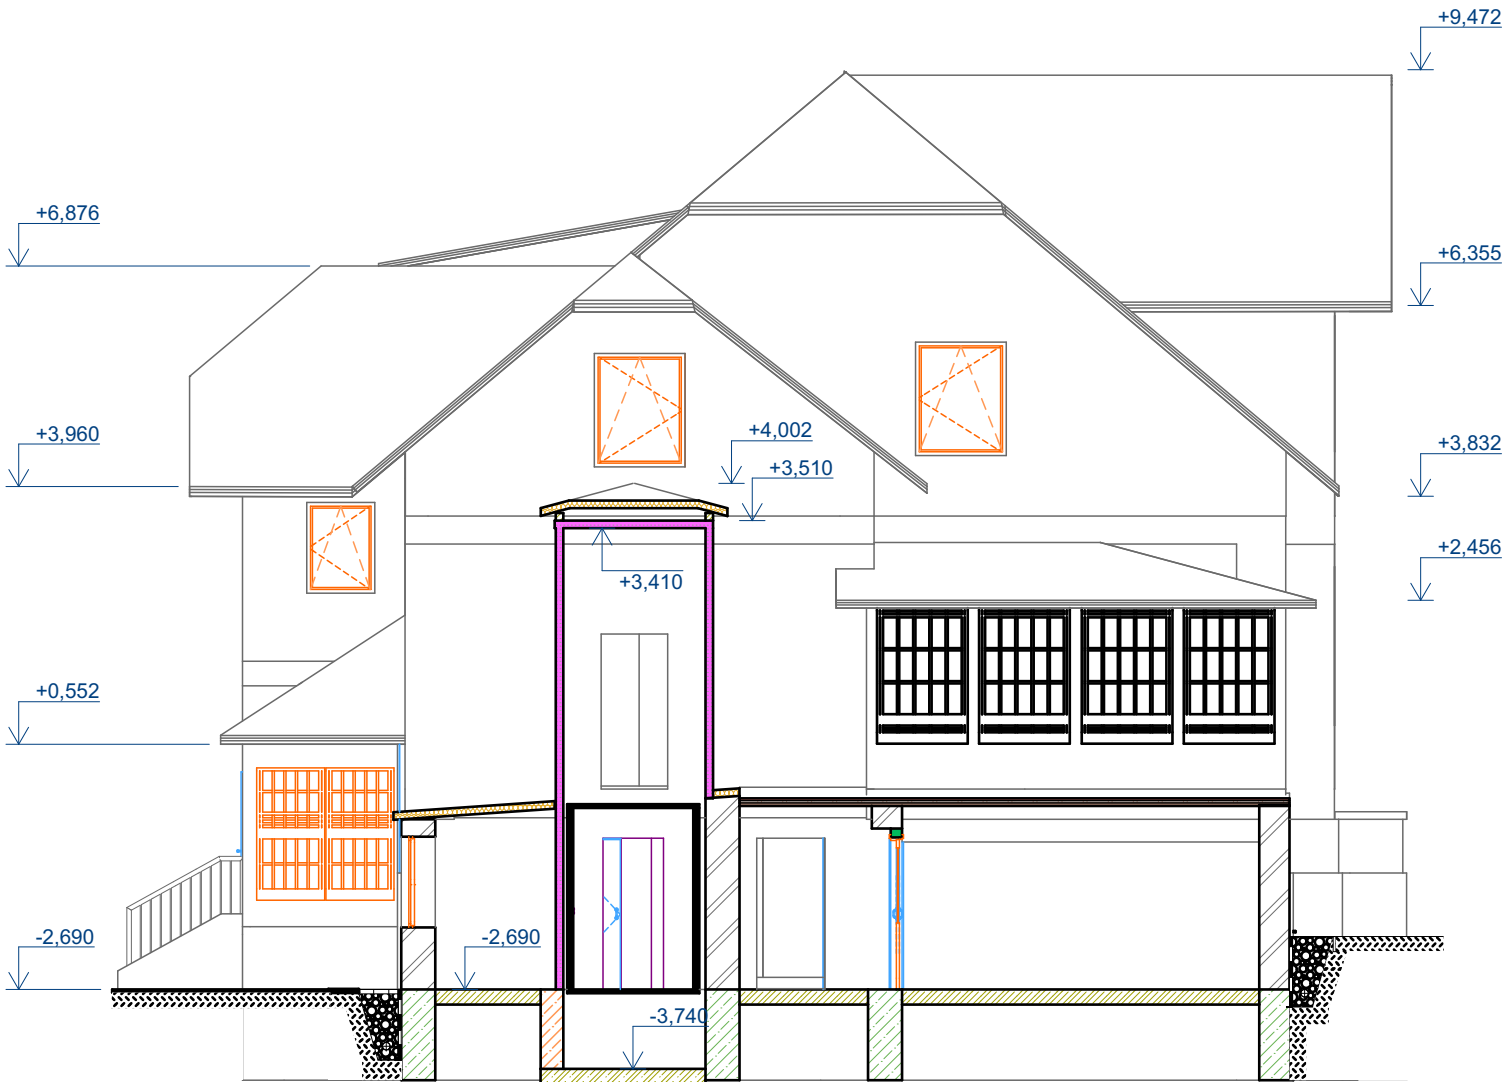

±0,000 = 545 BPV  
Souřadný systém: JTSK  
Výškový systém: BpV

HLAVNÍ ARCHITEKT				
ZODP. PROJEKTANT		ing.Virág Vojtěch		
VYPRACOVAL		ing.Virág Vojtěch		
INVESTOR		MěÚ Bruntál, Nádražní 20		
DENNÍ STACIONÁŘ				
Rěz A3-A3				
FORMÁT A3 2A4	DATUM 10/2016	STUPEŇ Staveb.povolení	Č. ZAKÁZKY 2016/001	
MĚŘÍTKO		1:100		
Č. VÝKRESU D.1.1.12		ID REVIZE		