



OPLOCENÍ DH - ZÁVĚS BRANKY

M 1:2

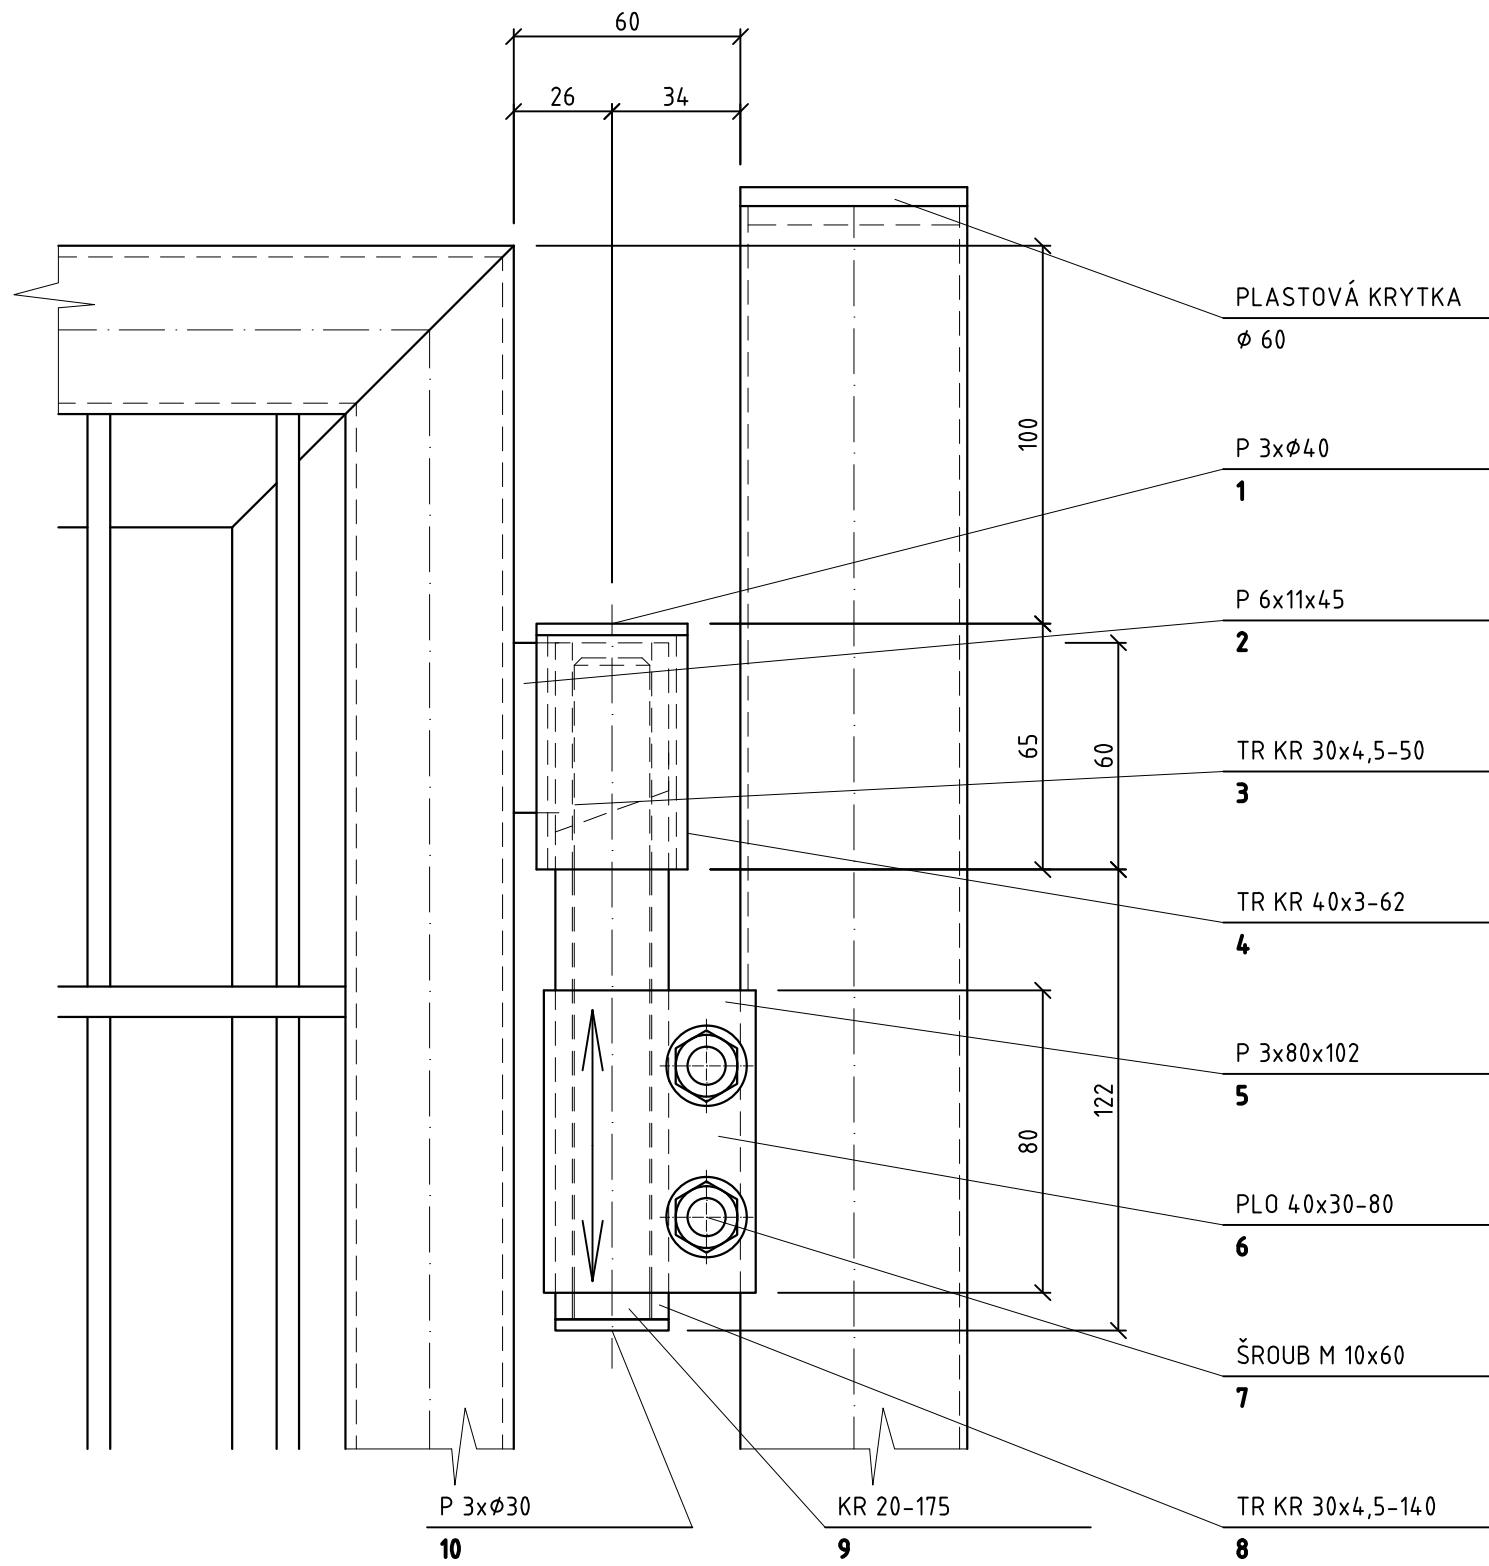


POZICE 1

M 1:2

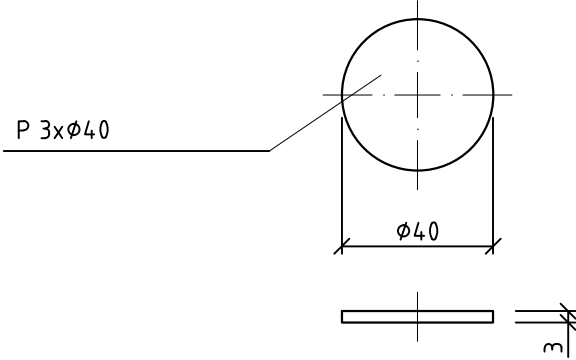


POZICE 2

M 1:2

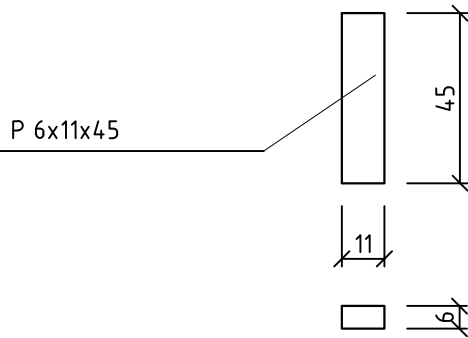


POZICE 3

M 1:2

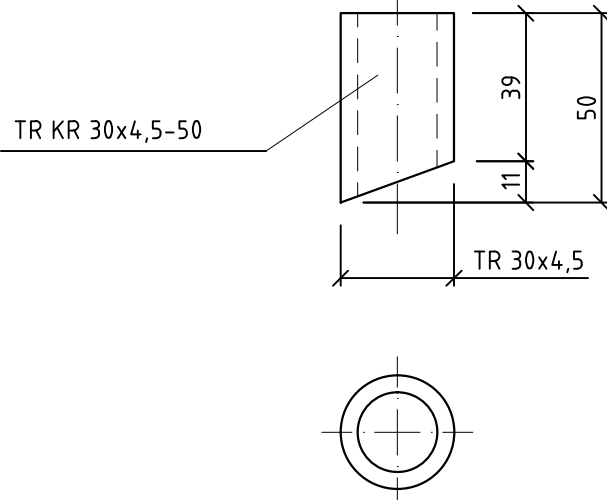


POZICE 4

M 1:2

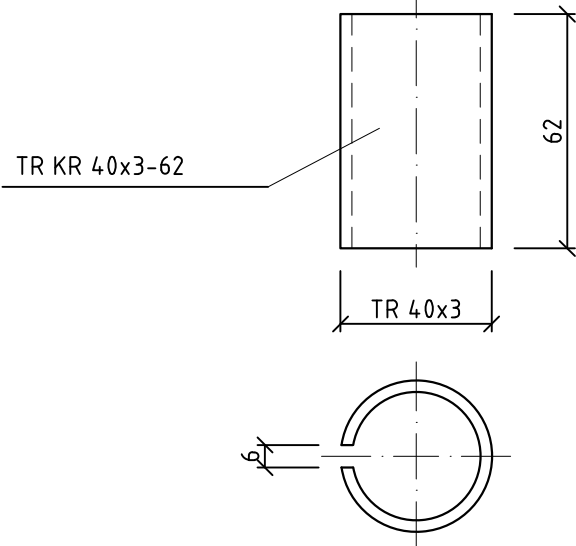


POZICE 5

M 1:2

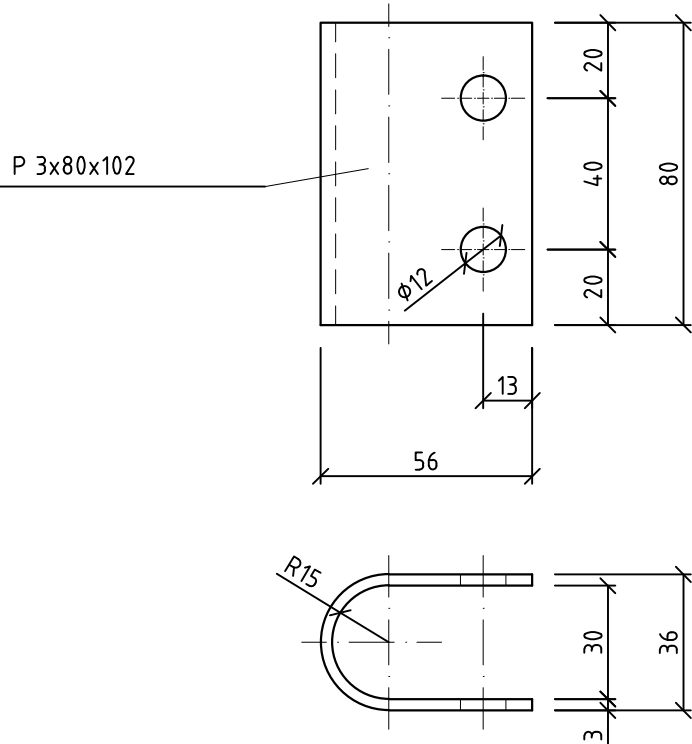


POZICE 6

M 1:2

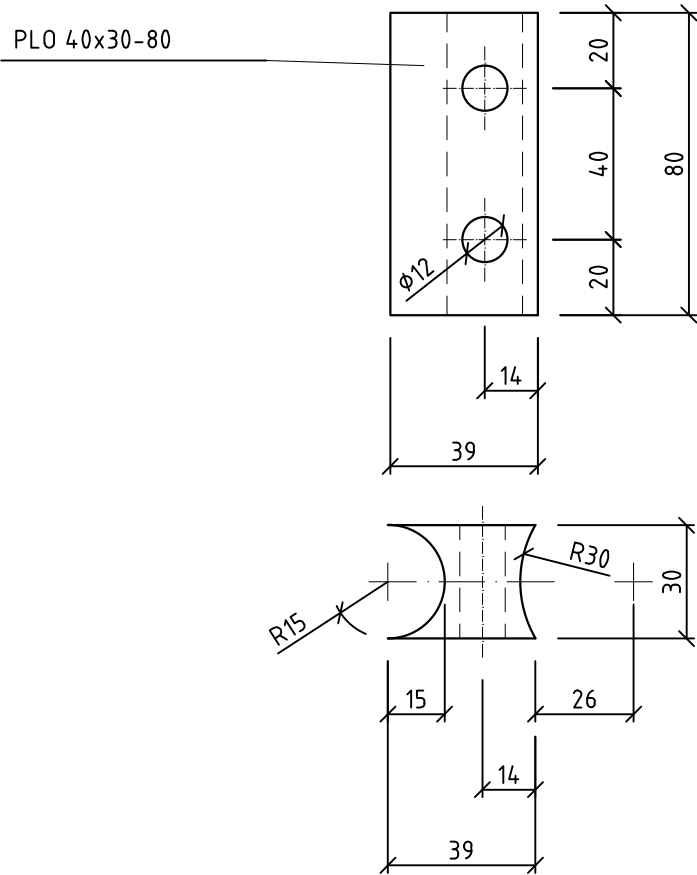


POZICE 8

M 1:2

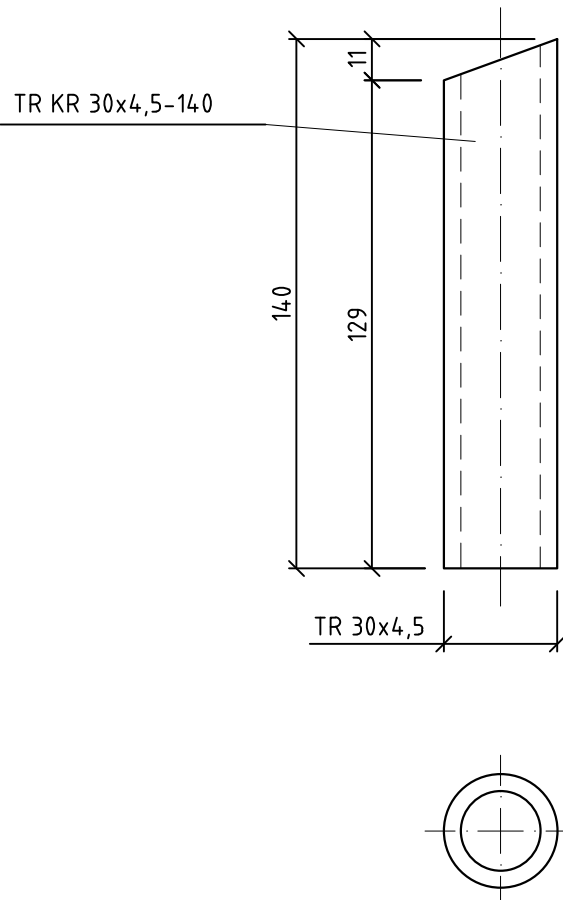


POZICE 9

M 1:2

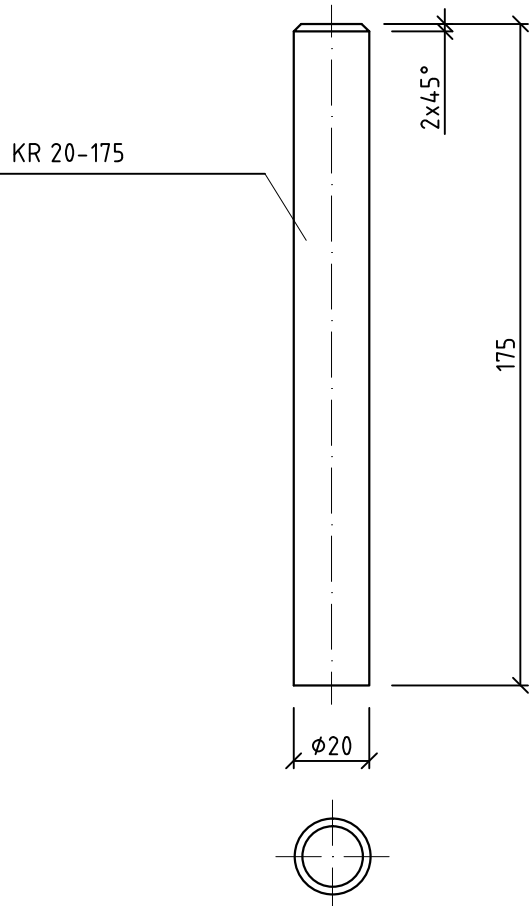

POZICE 10

M 1:2

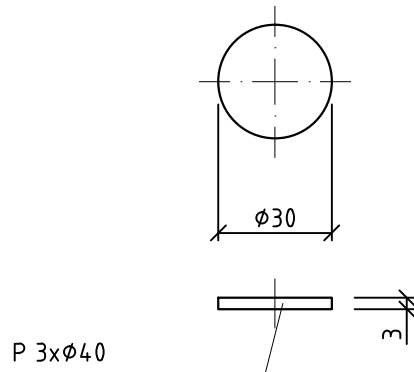

ROZPIS MATERIÁLU:

CELKEM KUSŮ : 6P + 2L

ROZPIS MATERIÁLU PRO 1 KUS

DRUH MATERIÁLU	ROZMĚR m, m2, ks	HMOTNOST V kg		POZNÁMKA
		JEDNOTKOVÁ	CELKOVÁ	
P 3	0,01	23,55	0,25	
P 6	0,01	48,00	0,48	
PLO 40x30	0,08	9,42	0,75	
KR 20	0,18	2,47	0,43	
TR KR 30x4,5	0,19	2,83	0,54	
TR KR 40x3	0,06	2,74	0,17	
SPOJOVACÍ A NESPECIFIKOVANÝ MATERIÁL			0,21	
CELKEM kg			3	

Autor	Vypracoval	Odpov. proj. profese	Vedoucí projektant	ARBOREA Březová s.r.o. zahradní a krajinná architektura Březová 96 , 763 15 Slušovice www.arboreabrezova.cz e-mail : arborea@valny.cz	
Ing. J. Divila	P. Paulík	Ing. J. Divila	Ing. J. Divila		
Investor : Město Bruntál, Nádražní 994/20, 792 01 Bruntál				Formát:	4 A4
Obec : Bruntál		Kraj : Moravskoslezský		Datum:	III. 2017
Název : Regenerace panelového sídliště – Bruntál sídlíště Květná – II. etapa SO 04 – Mobiliář – herní prvky				Č. zakázky :	1/2017
				Stupeň :	DPS
				Č. kopie :	
Obsah : Oplocení DH – závěs branky				Měřítko : 1:2	Č. výkresu : 04.04

POZNÁMKA :  
OCEL S235, VÝROBNÍ SKUPINA EXC 2

TENTO VÝKRES NENAHAZUJE VÝROBNÍ DOKUMENTACI.  
VŠECHNY NEZNAČENÉ SVARY PROVÉST S MAXIMÁLNÍ ÚNOSNOSTÍ SVAŘOVANÝCH PROFILŮ.  
KONSTRUKCE BUDE ŽÁROVĚ POZINKOVÁNA.