




ŘEZ 3

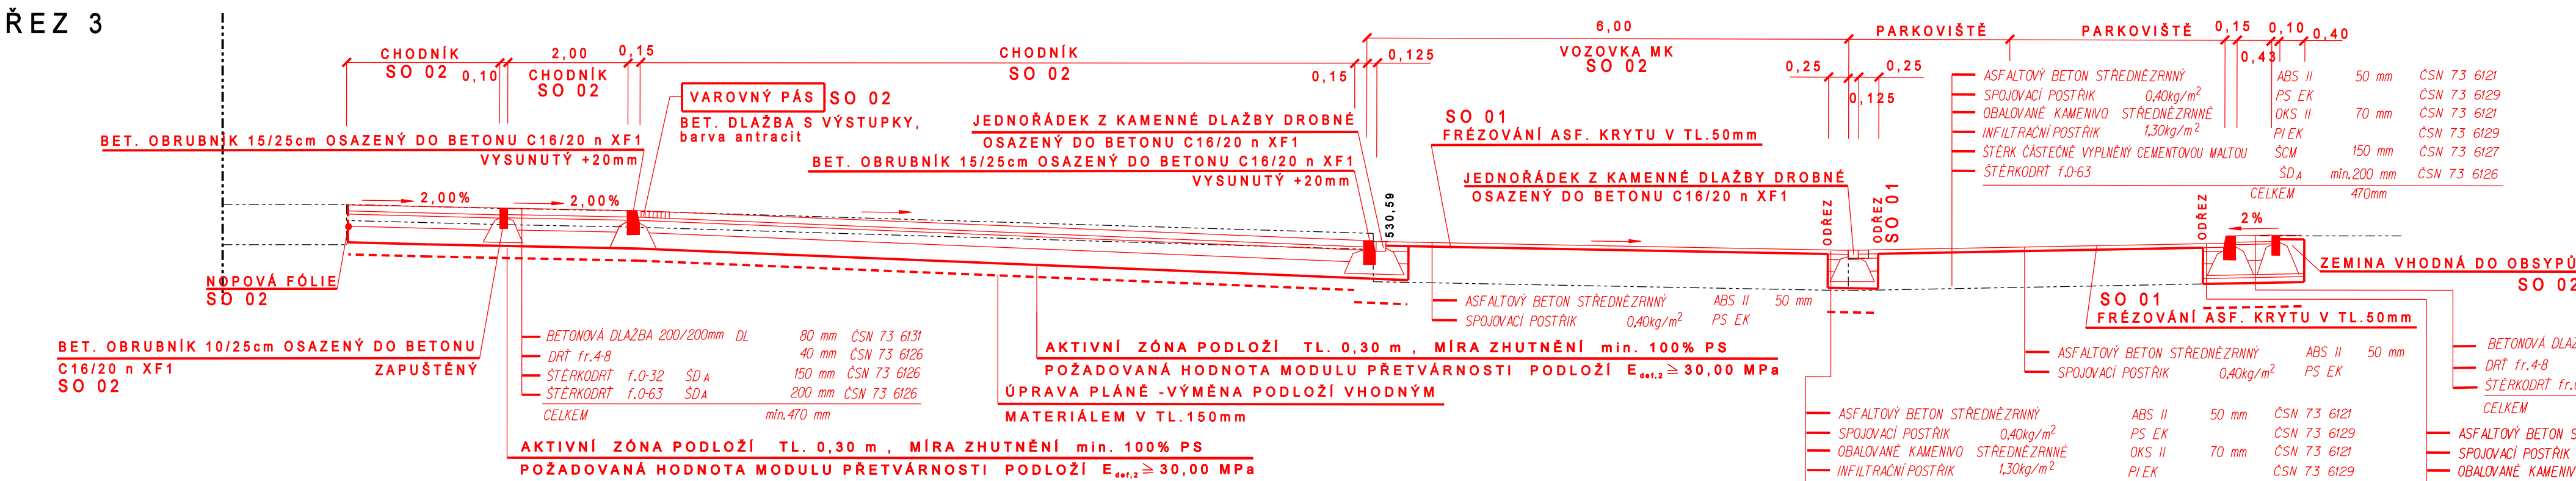


ŘEZ 7

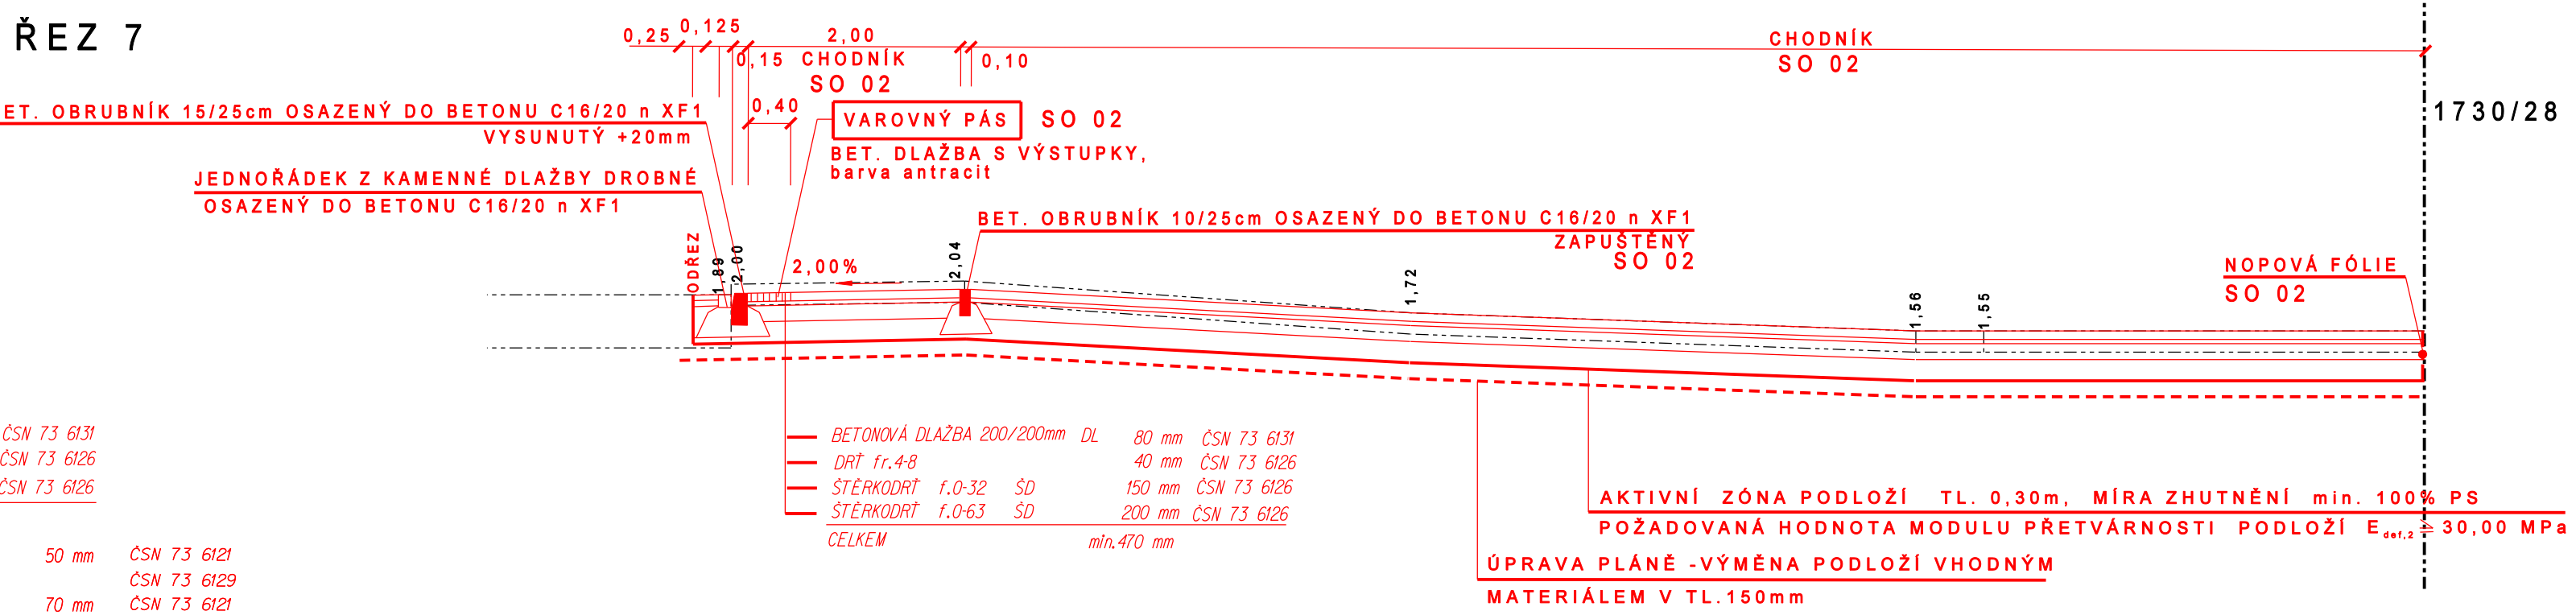

ŘEZ 17

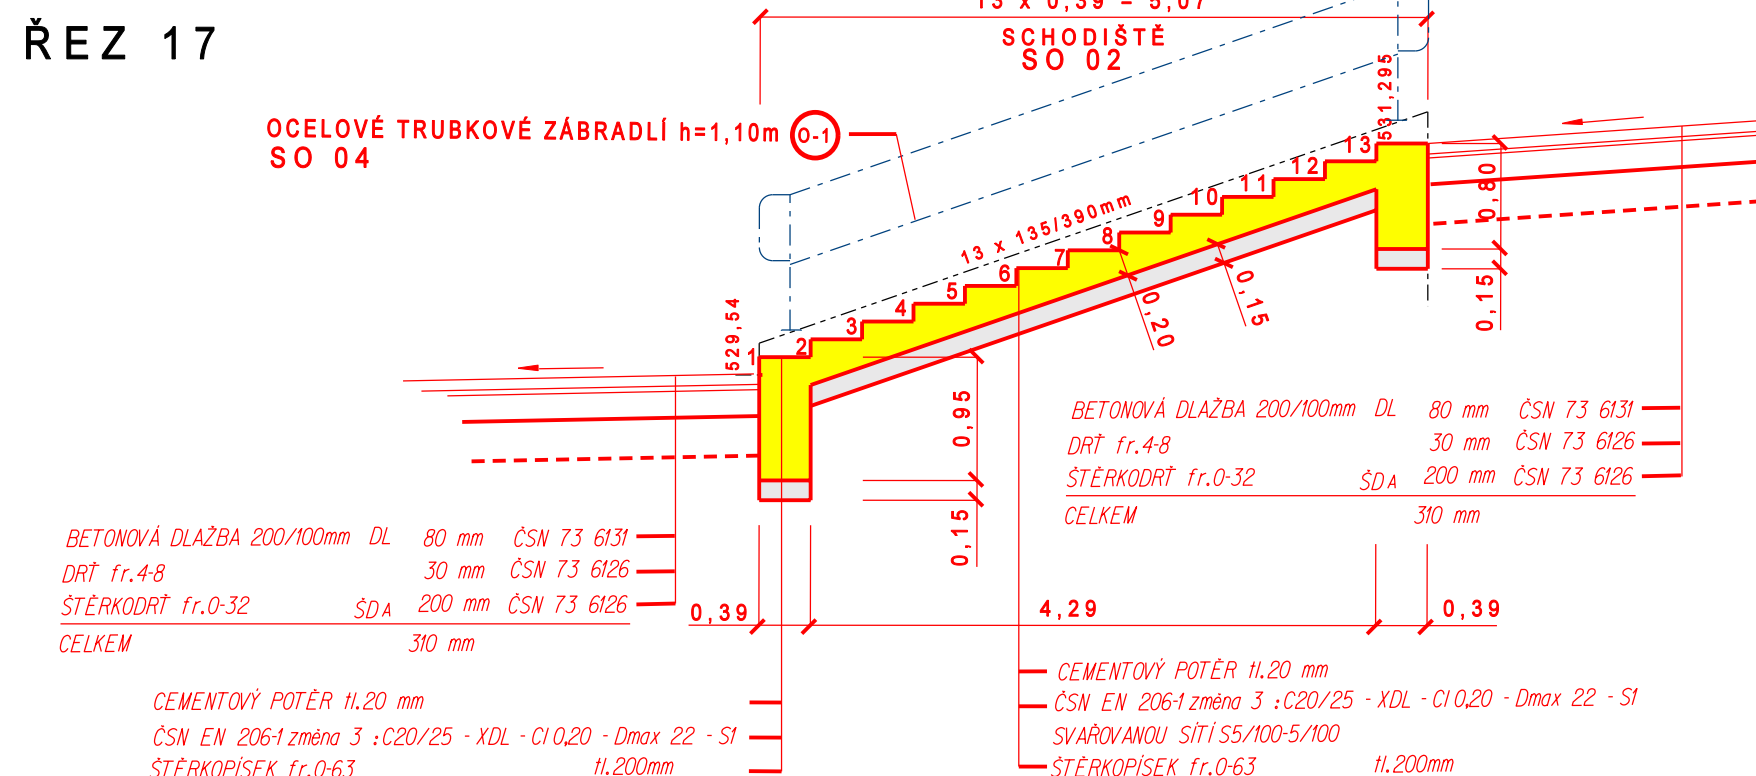

ŘEZ 6

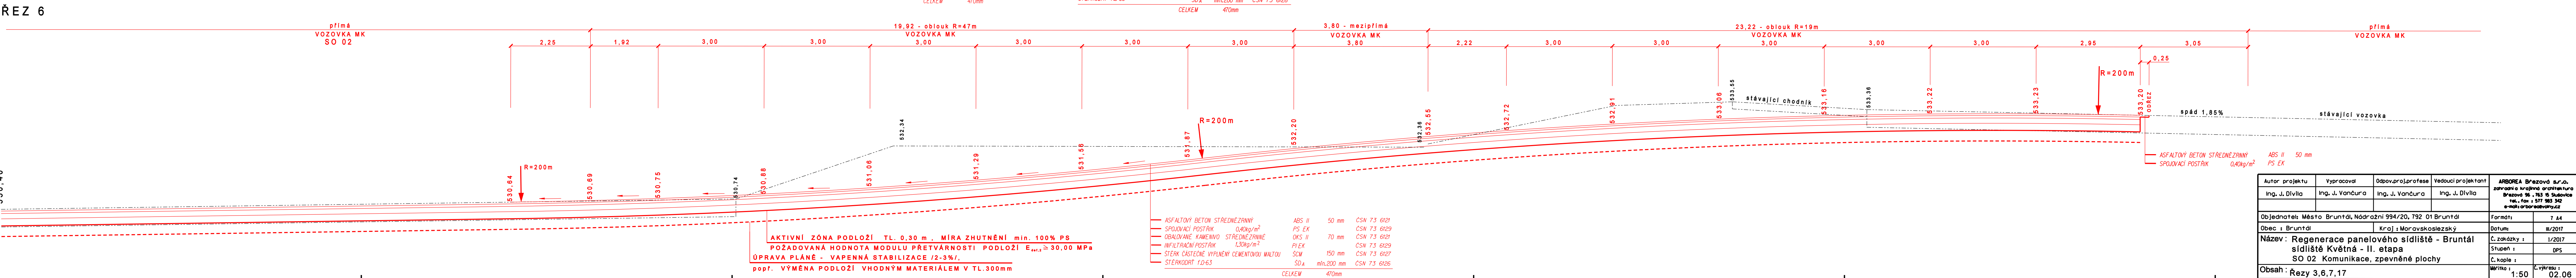

Autor projektu	Vypracoval	Odpov.proj.profese	Vedoucí projektant	ARBOREA Brézová s.r.o. zpracování krajinné architektury Brézová 96, 763 05 Slušovice tel.: fax: +420 377 983 542 e-mail: arbor@arborvivy.cz
Ing. J. Diviš	Ing. J. Vančura	Ing. J. Vančura	Ing. J. Diviš	
Objednatel: Město Bruntál, Nádražní 994/20, 792 01 Bruntál		Formát:	7 A4	
Obec: Bruntál	Kraj: Moravskoslezský	Datum:	III/2017	
Název: Regenerace panelového sídliště - Bruntál		Č. zakázky:	I/2017	
sídliště Květná - II. etapa		Stupeň:	DPS	
SO 02 Komunikace, zpevněné plochy		Č. kopie:		
Obsah: Řezy 3,6,7,17		Mřítko:	1:50	Č. výkresu: 02.06