


DOSKOČIŠTĚ - PŘÍČNÝ ŘEZ

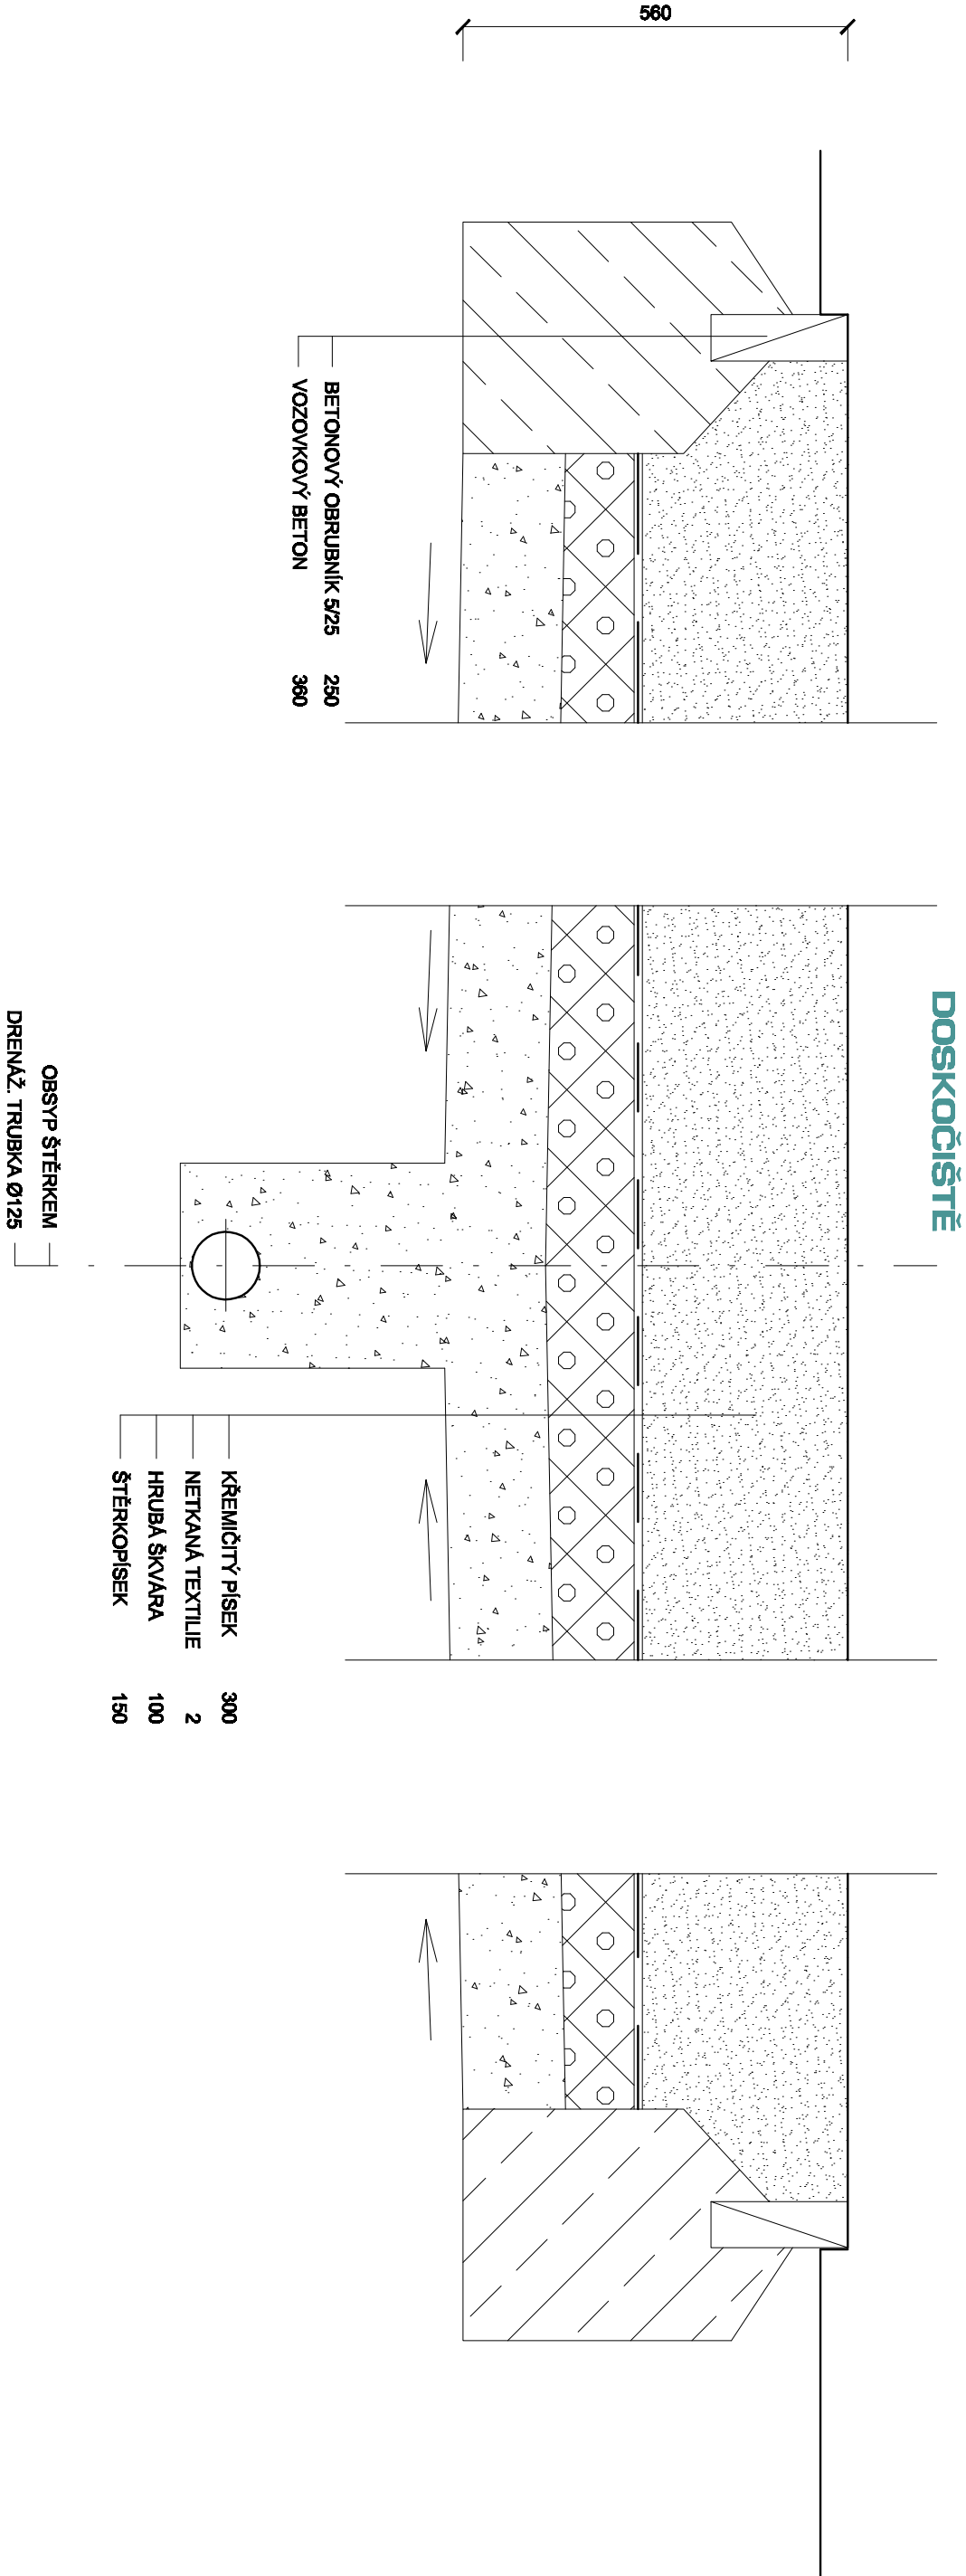

REKONSTRUKCE HŘIŠTĚ ZS CÍHELNÍ BRUNTÁL			
OBSAH:		Číslo	
PŘÍČNÝ ŘEZ DOSKOČIŠTĚM		11	
Díl:	STAVEBNÍ ČÁST	MĚŘÍTKO	
INVESTOR:	MĚSTO BRUNTÁL	1 : 10	
GEN. PROJEKTANT:	ING. ARCH. ADAMČÍK MIROSLAV	DATUM	
VYPRACOVAL:	PAVEL HROCH	7/2017	

