



# PŘÍČNÝ ŘEZ HŘIŠTĚM

MULTIFUNKČNÍ HŘIŠTĚ

BĚŽECKÝ OVÁL

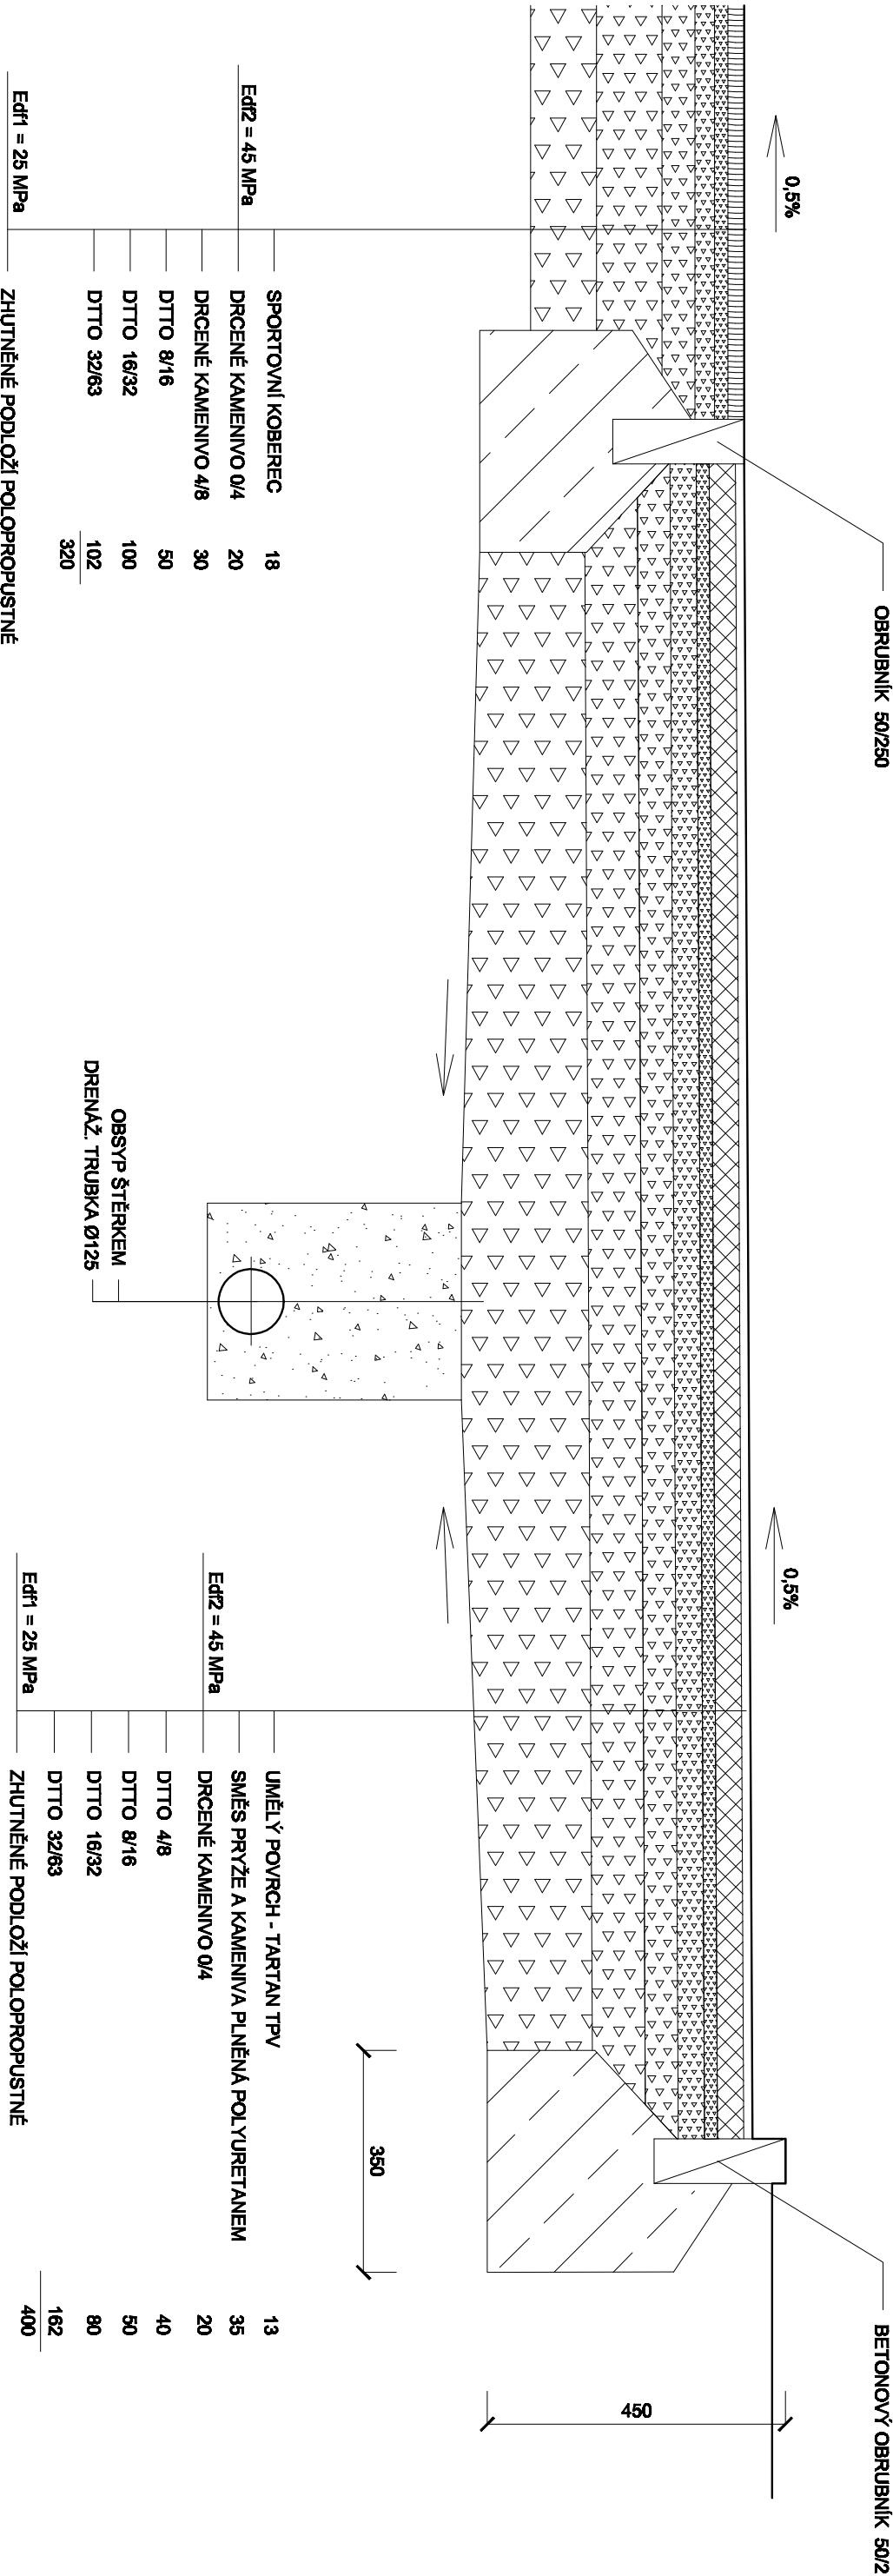



OBCHODNÍ PROJEKT  
s.r.o.

REKONSTRUKCE HŘIŠTĚ  
ZS CIHELNI BRUNTÁL

PŘÍČNÝ ŘEZ HŘIŠTĚM

Číslo výkru  
8

Díl :  
STAVEBNÍ ČÁST

Měřítko  
1 : 10

Investor :  
Město Bruntál

Gen. projektant :  
Ing. Arch. Adamčík Miroslav

Vypracoval :  
Pavel Hroch

Datum  
7/2017