


# DOSKOČIŠTĚ - PODÉLNÝ ŘEZ

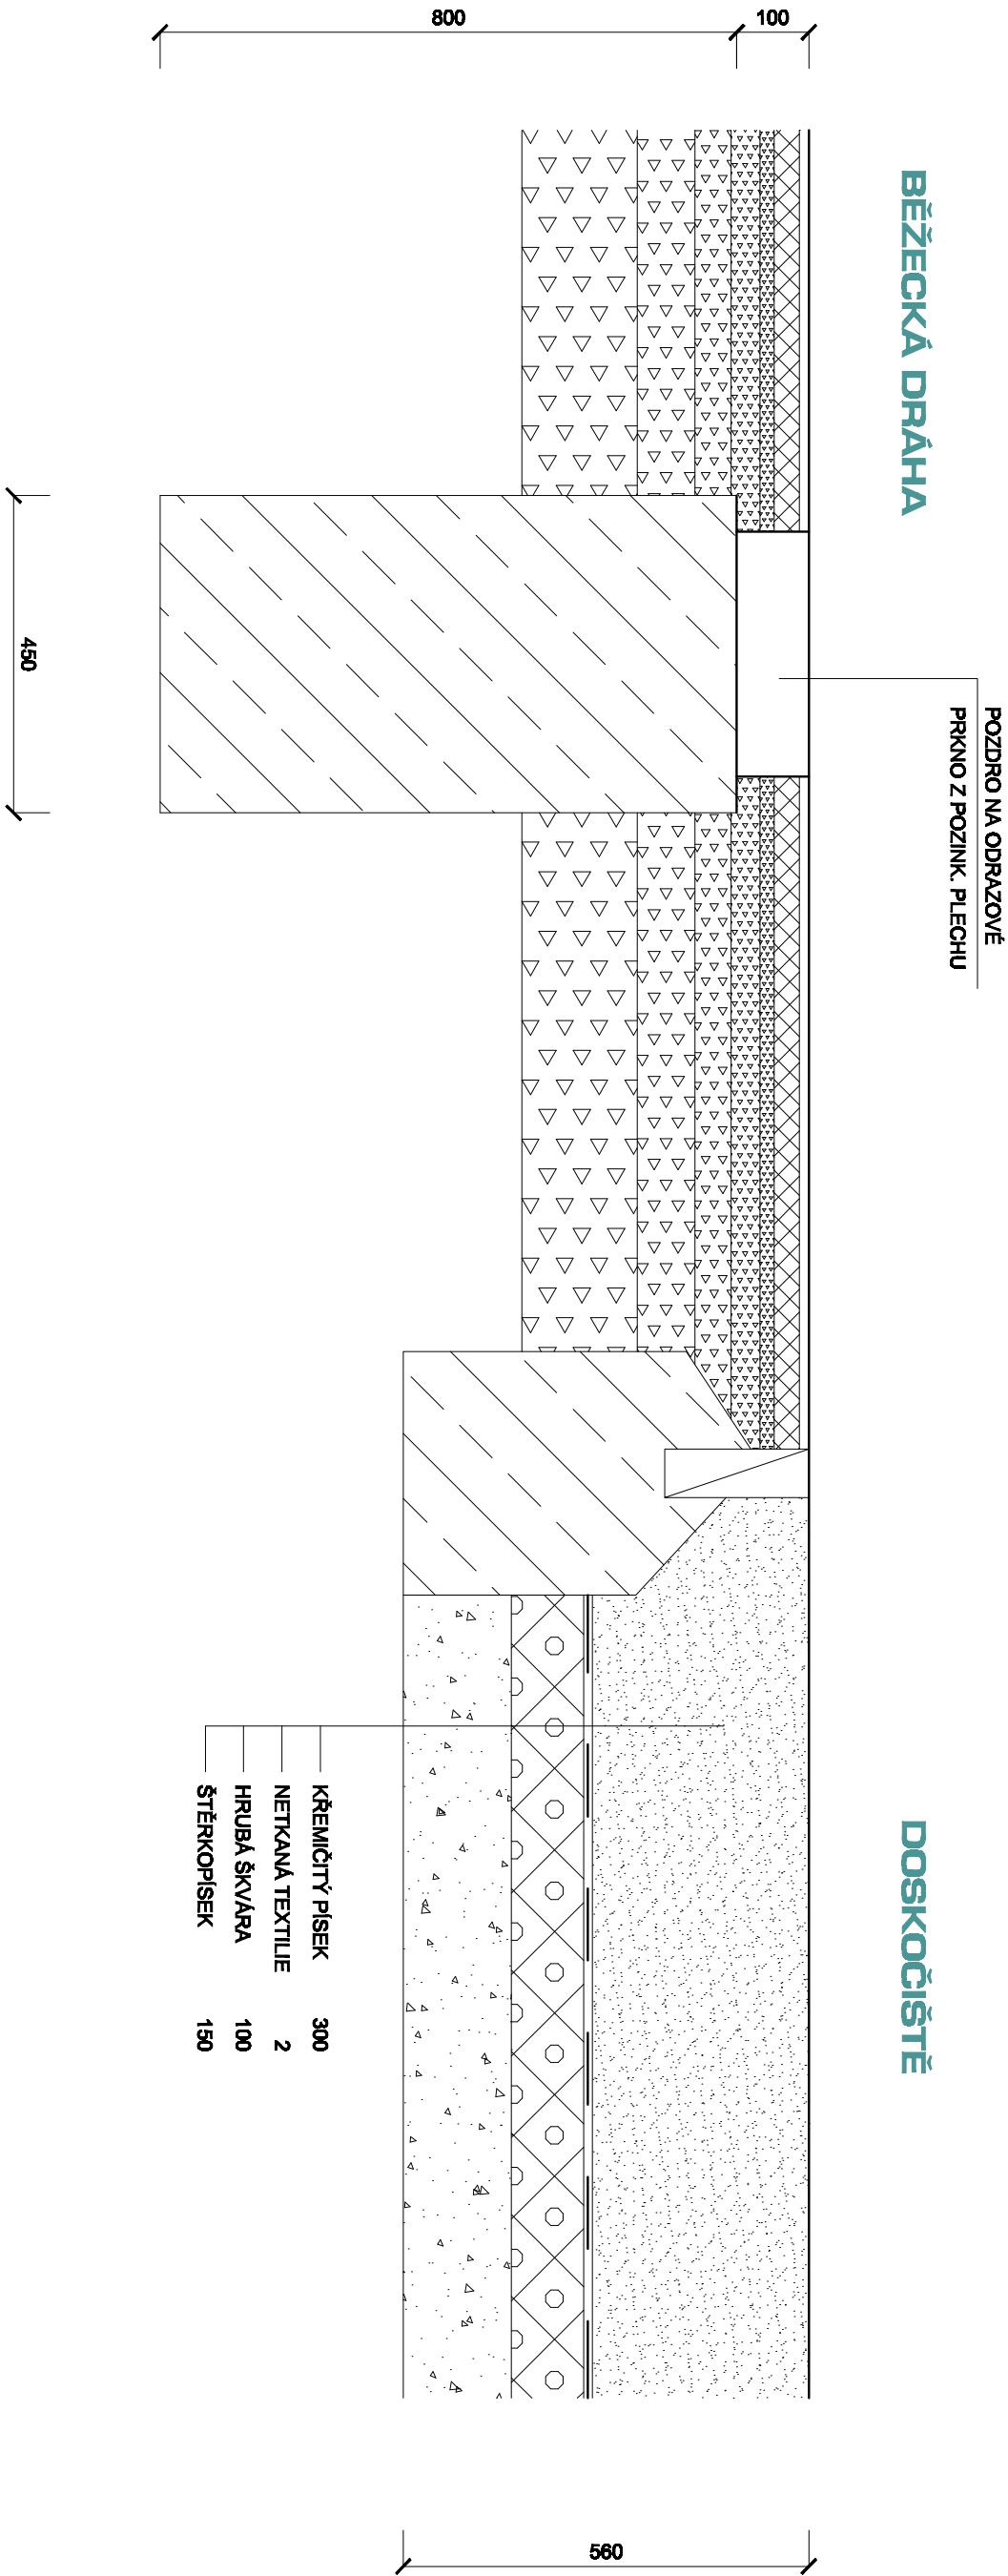

REKONSTRUKCE HŘIŠTĚ ZŠ CIHELNÍ BRUNTÁL			
OBSAH:		Číslo výkru	
PODÉLNÝ ŘEZ DOSKOČIŠTĚM		10	
Díl :		STAVEBNÍ ČÁST	
INVESTOR :		MĚSTO BRUNTÁL	
GEN. PROJEKTANT :		ING. ARCH. ADAMČÍK MIROSLAV	
VYPRACOVAL :		PAVEL HROCH	
		MĚŘÍTKO 1 : 10	
		DATUM	

