


POHLED ČELNÍ 1 :50

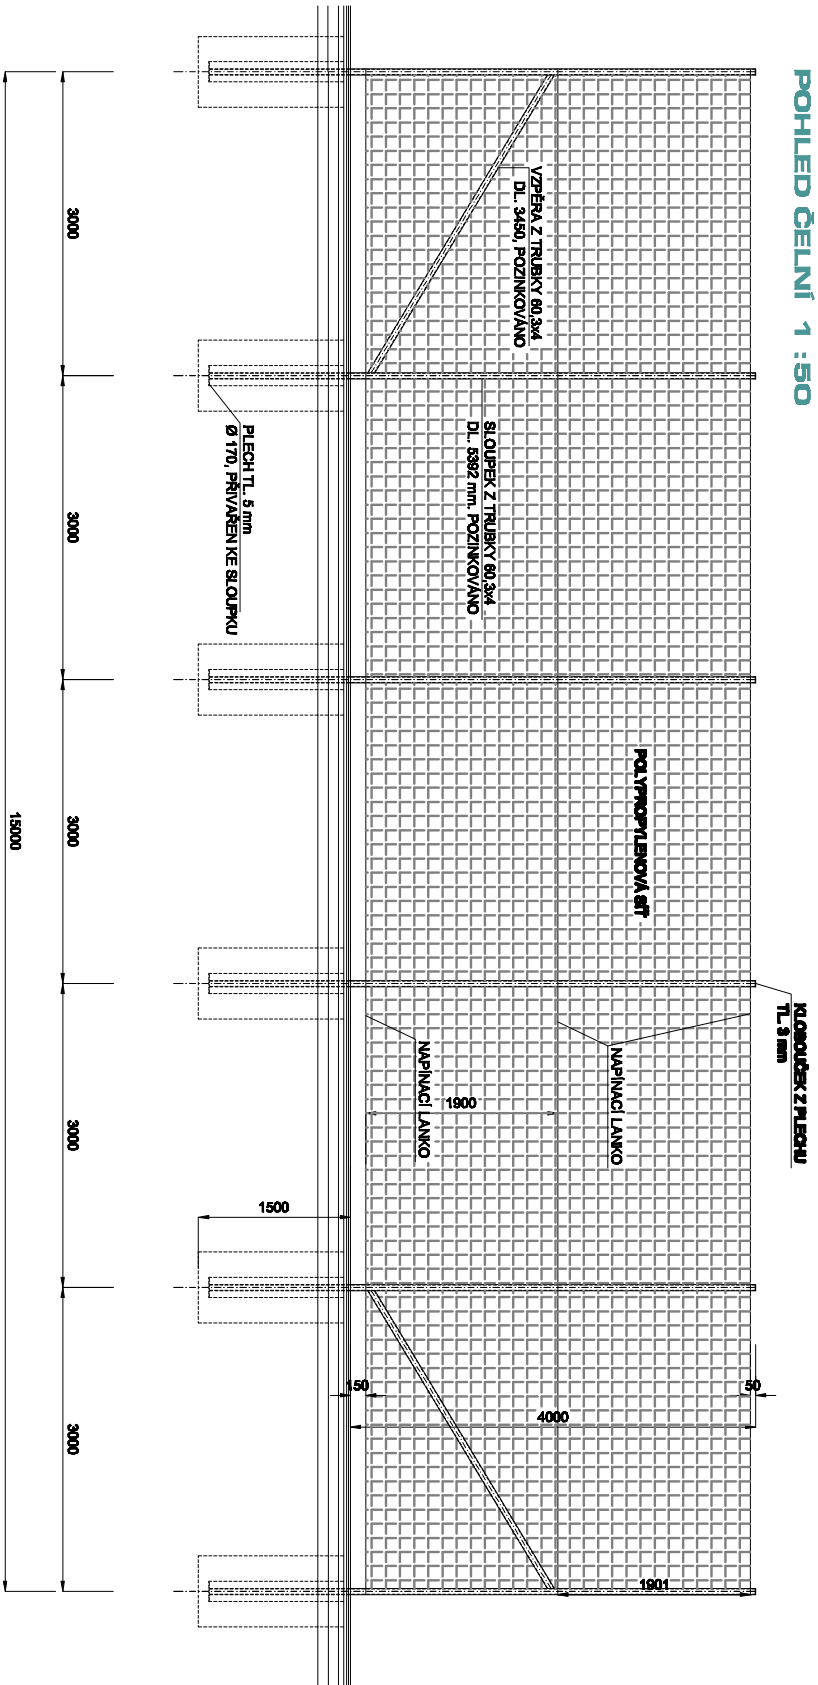


VÝKAZ MATERIÁLU NA 1 STĚNU

POL.	PROFIL	MNOŽSTVÍ ks/m	HMOTNOST	
			kg/m	CELKEM
	trubka Ø 3 x 4	615,392	5,55	6x 29,928
	trubka Ø 3 x 4	225,450	5,55	2x 19,147
	plech tl. 3 mm	616 Ø 3	24,0	6x 0,088
	plech tl. 5 mm	616 Ø 5	39,5	6x 0,898
	CELKEM kg			223,634

POLYPROPYLENOVÁ SÍŤ

60 M2 / 1 STĚNU

CELKEM 2 KS STĚN



OBCHODNÍ PROJEKT
s.r.o.
IČ: 252 23 88 88
DI. 0000000000

**REKONSTRUKCE HŘIŠTĚ
ZB CIHELNÍ BRUNTÁL**

OBJEM:	DIS. VÝK.:
ZACHYTNÉ STĚNY ZA BRANKAMI	12
DL.:	STAVEBNÍ ČÁST
INVESTOR:	MĚSTO BRUNTÁL
GEN. PROJEKTANT:	ING. LADISLAV ŠKODA
VYPRACOVAL:	PAVEL HROCH
	9/2017