


DOSKOČIŠTĚ - PODÉLNÝ ŘEZ

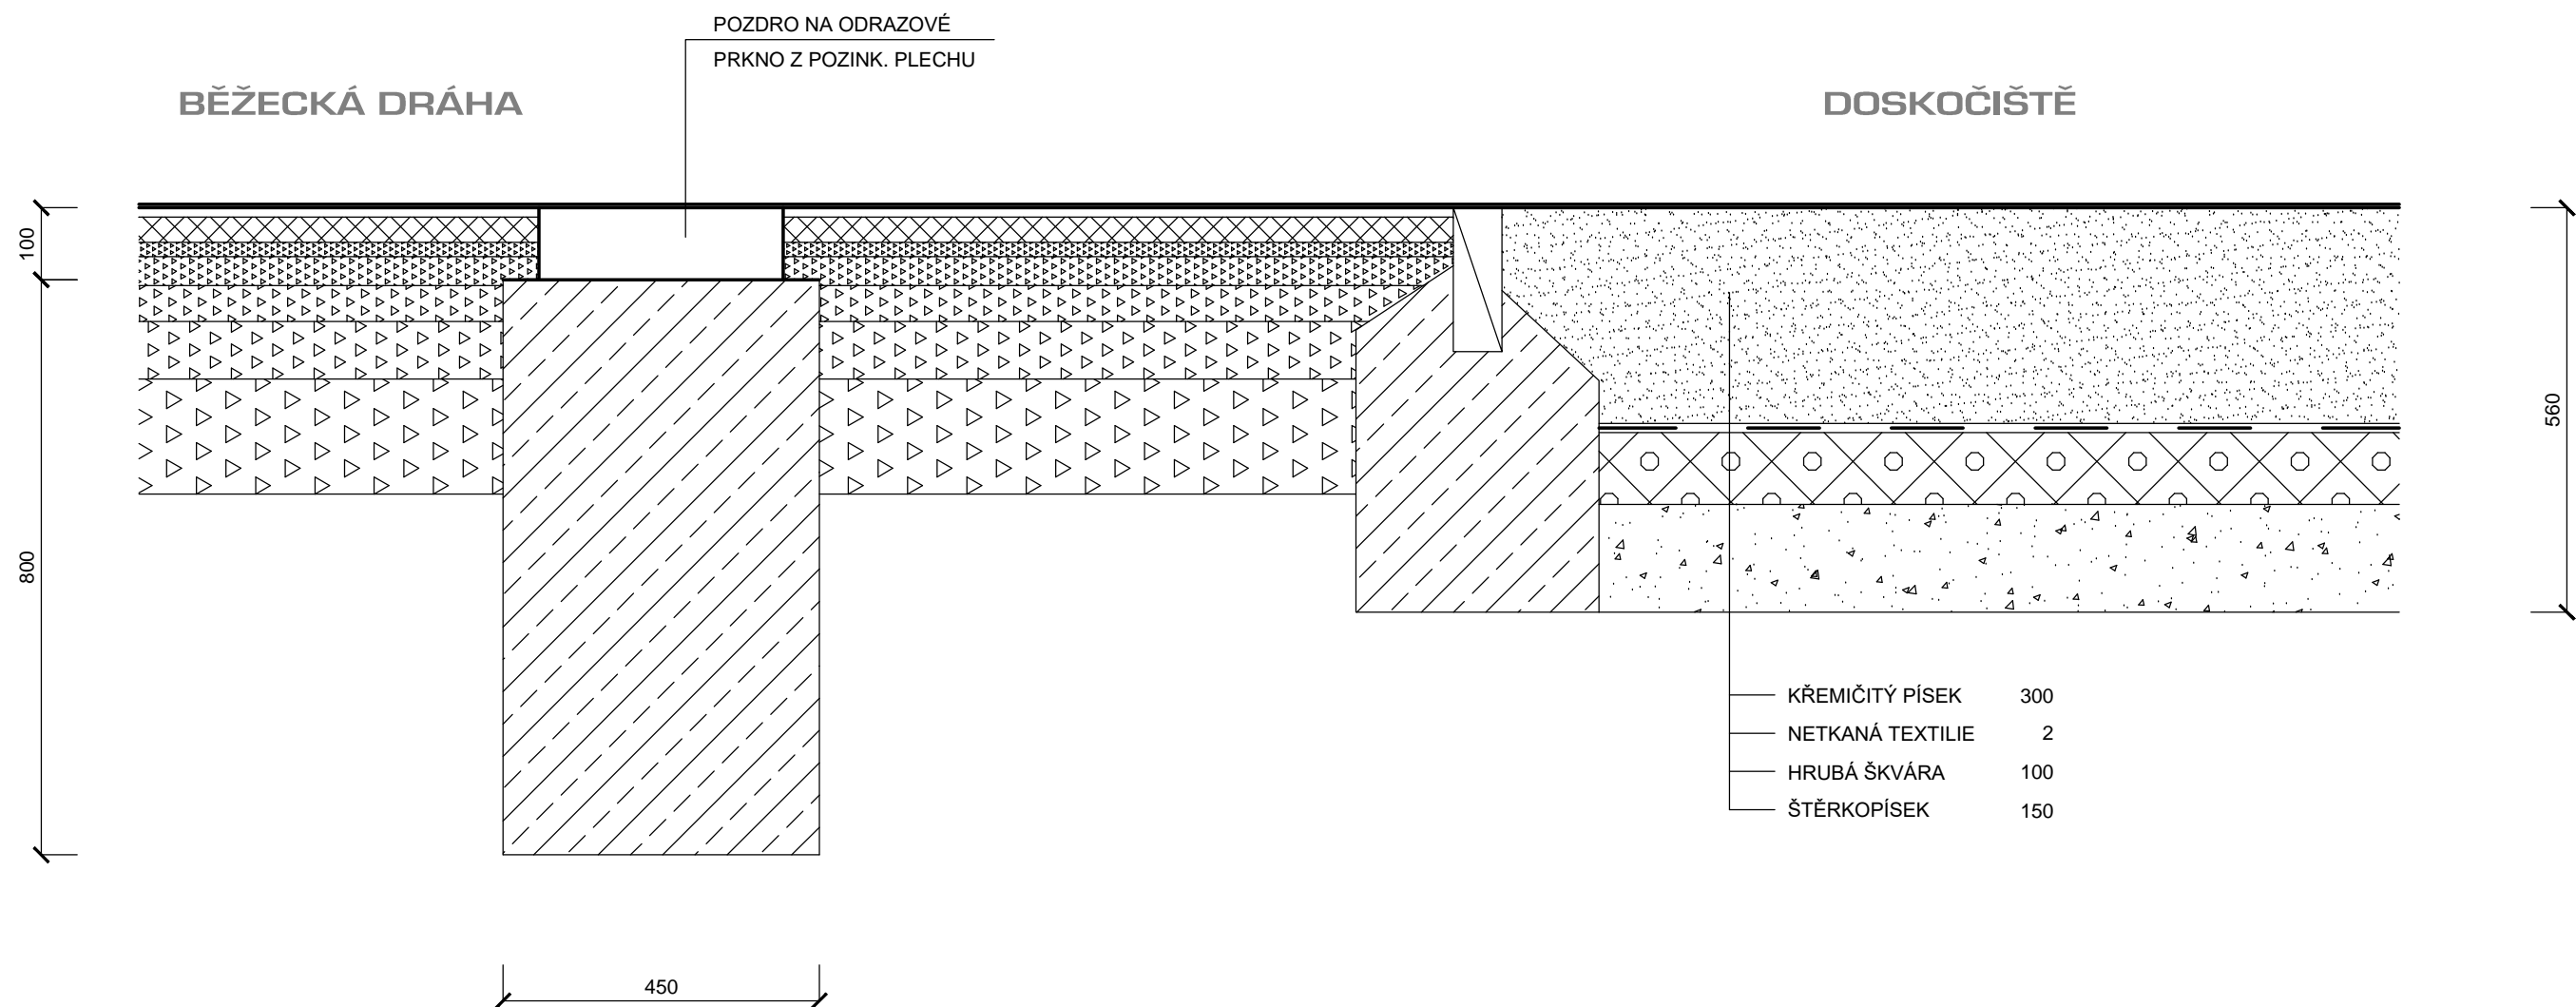

REKONSTRUKCE ŠKOLNÍHO HŘIŠTĚ PETRIN BRUNTÁL

OBSAH:		ČÍS.VÝKR.
PODÉLNÝ ŘEZ DOSKOČIŠTĚM		10
DÍL :	STAVEBNÍ ČÁST	MĚŘÍTKO
INVESTOR :	MĚSTO BRUNTÁL	1 : 10
GEN. PROJEKTANT :	ING.ARCH.ADAMČÍK MIROSLAV	DATUM
VYPRACOVAL :	PAVEL HROCH	6/2017