


# PŘÍČNÝ ŘEZ HŘIŠTĚM

MULTIFUNKČNÍ HŘIŠTĚ

BĚŽECKÝ OVÁL

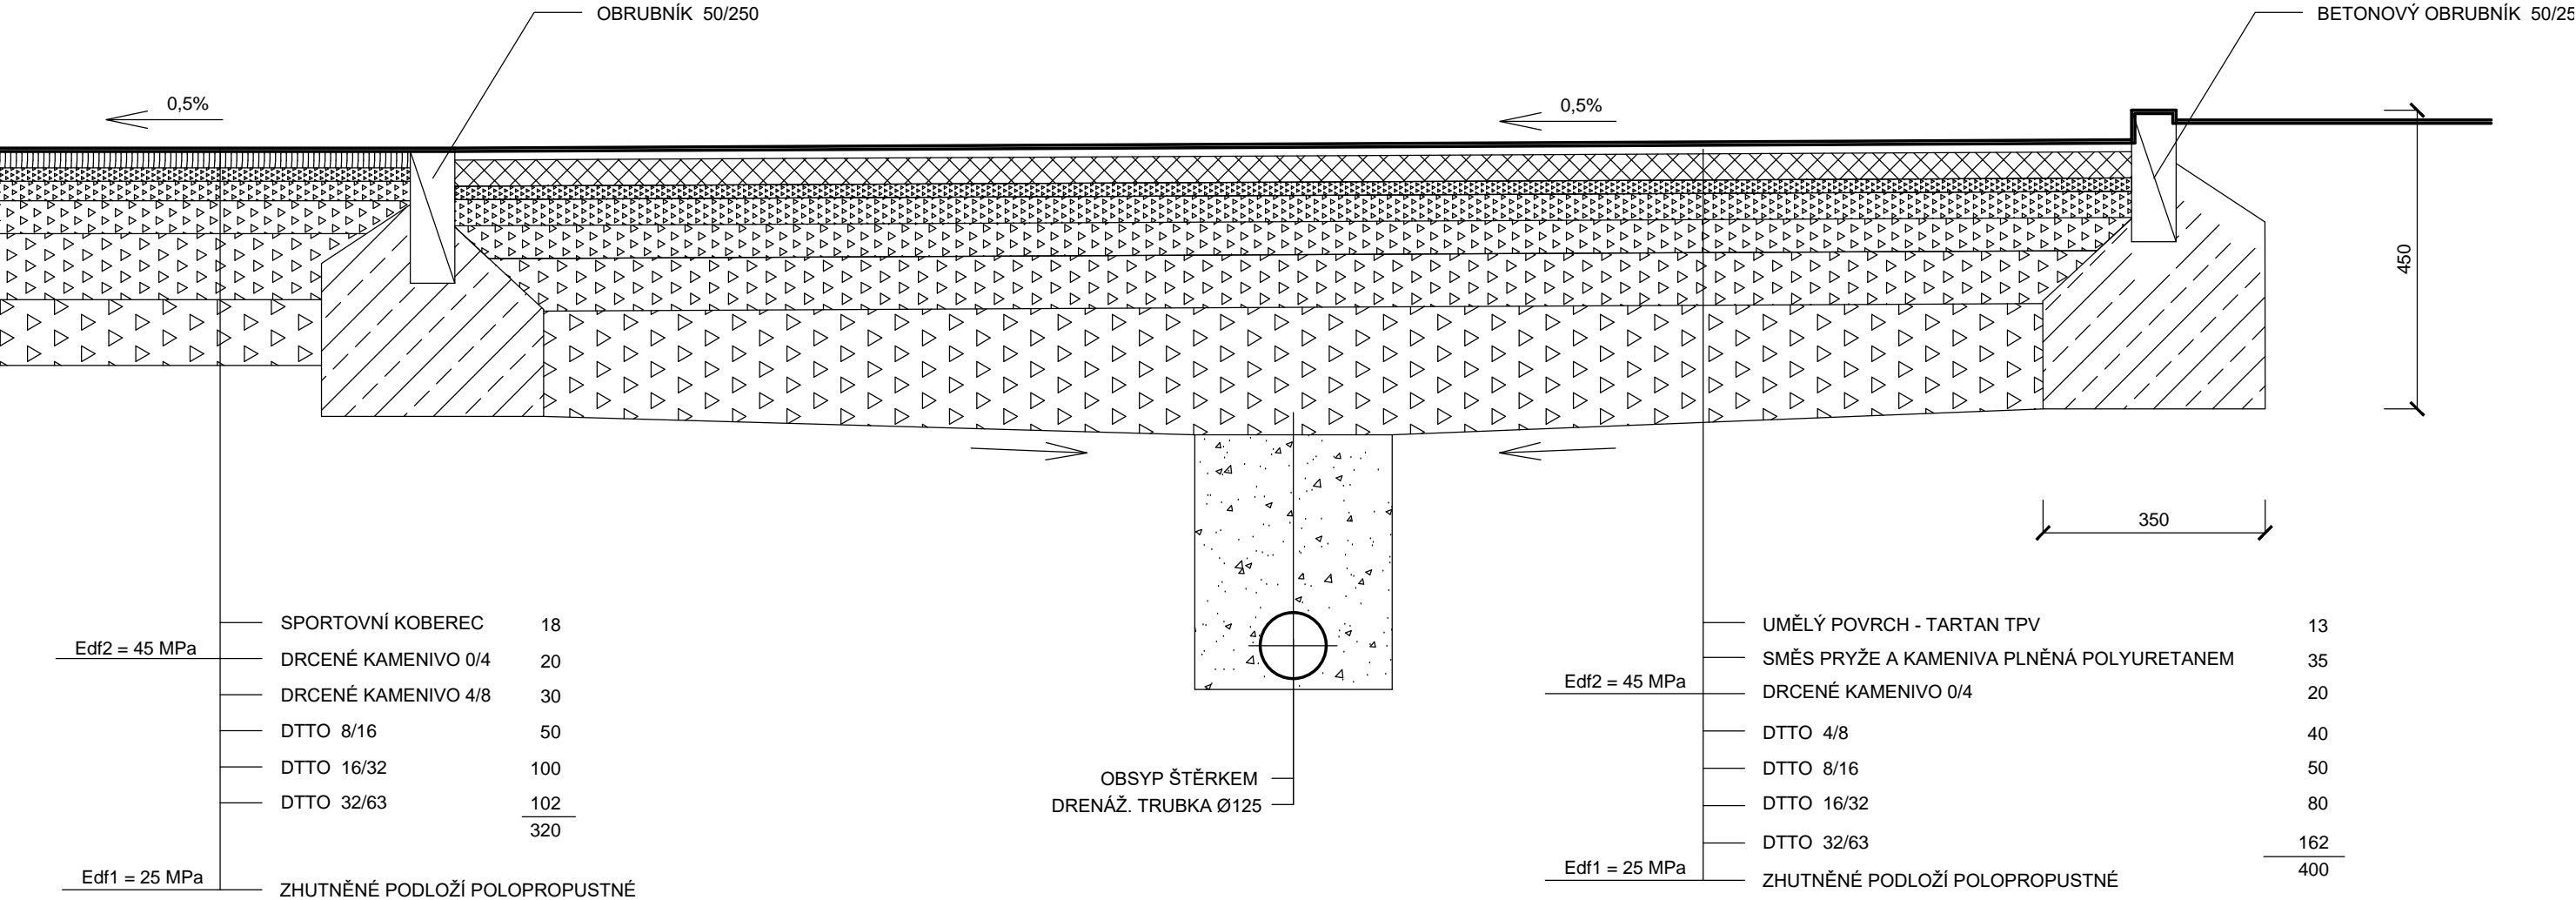

 OBCHODNÍ PROJEKT ING. ARCH. ADAMČÍK MIROSLAV TESLOVA 2, OSTRAVA - PŘÍVOZ TEL. 604 388 035	REKONSTRUKCE ŠKOLNÍHO HŘIŠTĚ PETRIN BRUNTÁL	
	OBSAH:	Čís.výkr.
	PŘÍČNÝ ŘEZ HŘIŠTĚM	8
	DÍL :	STAVEBNÍ ČÁST
	INVESTOR :	MĚSTO BRUNTÁL
GEN. PROJEKTANT :		ING.ARCH.ADAMČÍK MIROSLAV
VYPRACOVAL :		PAVEL HROCH
		DATUM
		6/2017