


CHARAKTERISTICKÉ PŘÍČNÉ ŘEZY - OSA S5
M 1:50

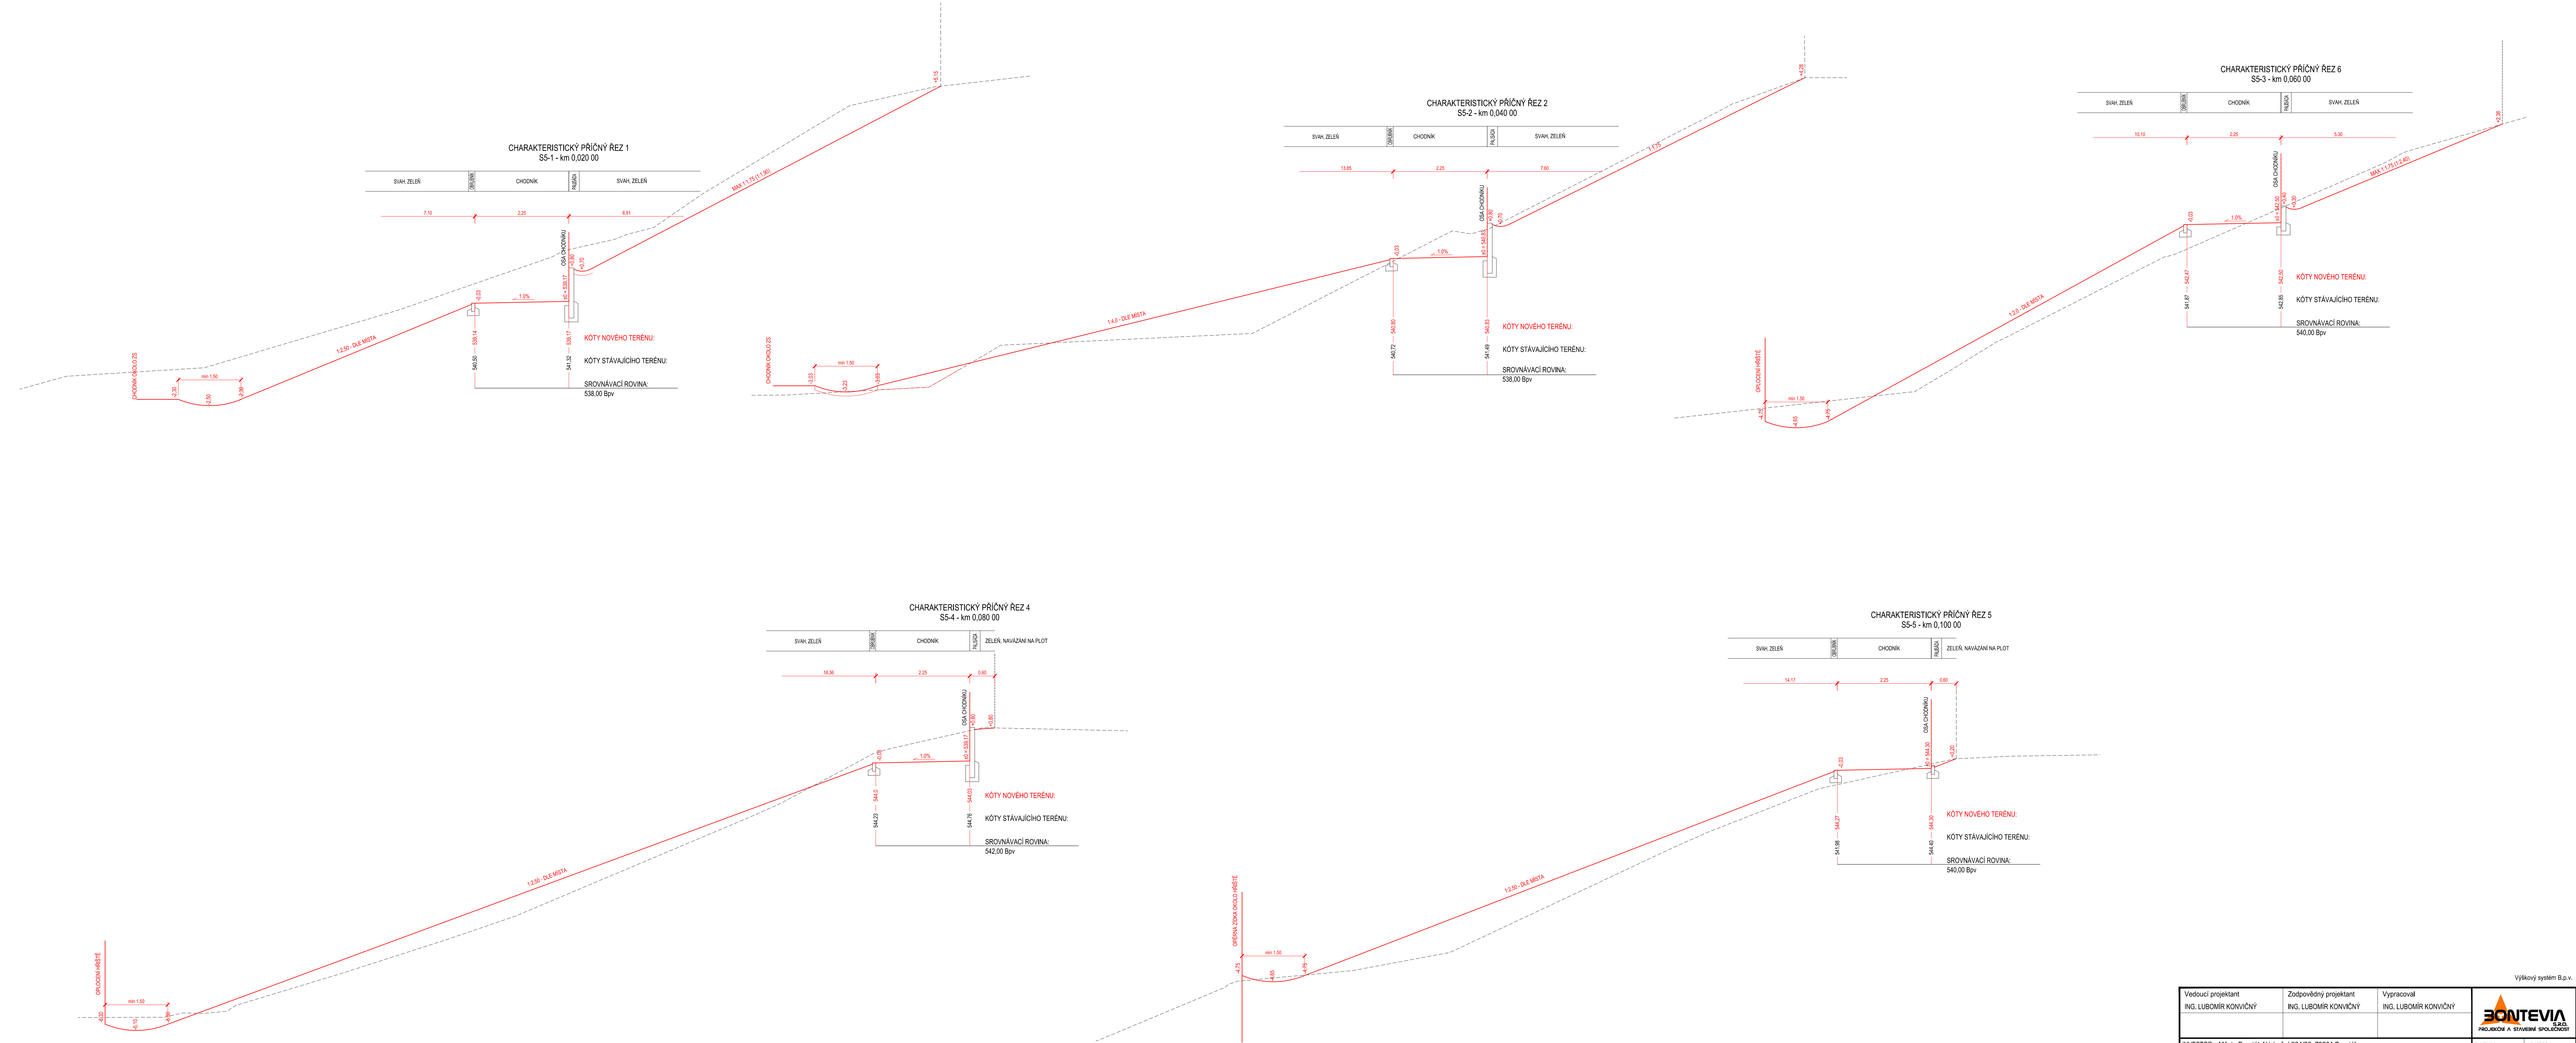

| | | | | | |
|---|--|---|-------------------------------------|-----------------------|----------|
| Vedoucí projektant ING. LUBOMÍR KONVIČNÝ | | Zodpovědný projektant ING. LUBOMÍR KONVIČNÝ | Vypracoval ING. LUBOMÍR KONVIČNÝ | Výškový systém B.p.v. | |
| INVESTOR: Město Bruntál, Nádražní 994/20, 79201 Bruntál | | ÚČEL: Projektová dokumentace pro provádění stavby | | DATUM | 04/2021 |
| AKCE: Zimní stadion na Kavalcově ulici - komunikace | | ČÍS. ZAKÁZKY | | FORMÁT | 8 x 2 A4 |
| ČÁST: D.2 Dokumentace inženýrských objektů | | MĚŘÍTKO | | ÚČEL | DPS |
| PŘÍLOHA | | ČÍSLO PARE | | ČÍSLO VÝKRESU | 1:50 |
| CHARAKTERISTICKÉ PŘÍČNÉ ŘEZY - OSA S5 | | | | D.2.1.5.5 | |