


$P_i = 17.6 \text{ kW}$

Hlavní vypínač
S1 - 63A, 400V

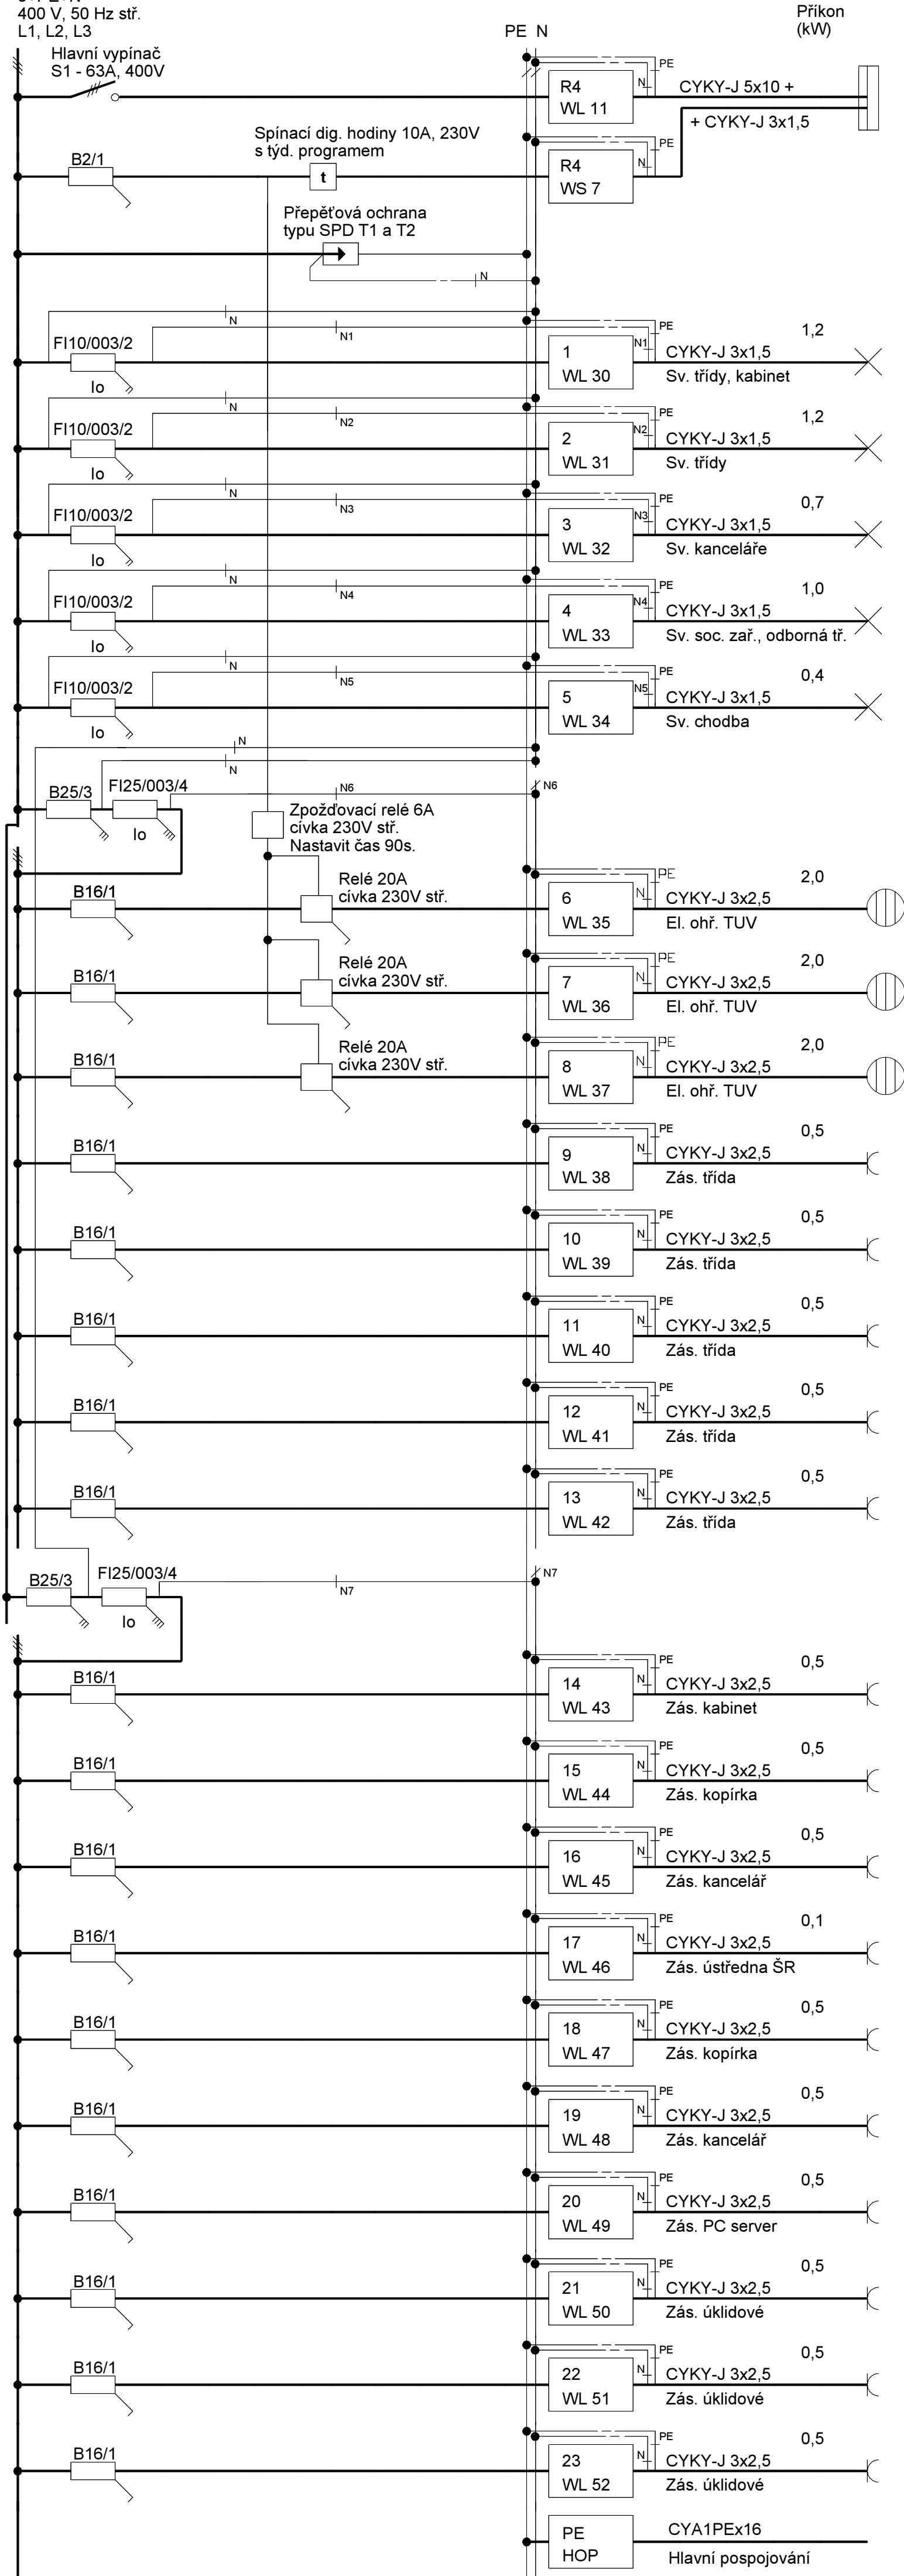

Five-day operation, seven-day vision.

Darva. bna

Vedoucí projektant	Zodpovědný projektant	Vypracoval/Kreslil	Projekční kancelář elektro Veselá 15 66902 Znojmo mobil: 731085634 projekce_kosik@seznam.cz Autorizace č. 1001753 IČ: 10113533 Licence programu #Q000810
Ing. J. Kosík	Bc. J. Kosík	Bc. J. Kosík	
Kraj: Jihomoravský	Místo: Znojmo		
Investor: Město Znojmo, Obroková 10, 12, Znojmo			
Akce: ZÁKLADNÍ ŠKOLA JUBILEJNÍ PARK JUBILEJNÍ PARK 23, ZNOJMO VNITŘNÍ EL. INSTALACE			Zakázkové číslo 68/2017 Formát 3A4 Stupeň DPS Datum 12/2017
Výkres			Měřítko Číslo výkresu
Rozvaděč R5			D 1 4 400 9