

Situace

Legenda

- Zámková dlažba

Signální pás

Varovný pás

Nástupištní prefabrikát

Zastřešení nástupiště
- Innogy – plynové vedení – nízkotlak

Gasnet, s.r.o. – plynové vedení středotlak

ČEZ – nn

ČEZ – vn

DPO Ostrava – napájecí silové kabely

OVAK – vodovod

Ostravské komunikace a.s. – kanalizace dešťové

Ostravské komunikace a.s. – veřejné osvětlení

OVANET – sek

OVAK – kanalizace


OVAK – vodovod


Veolie – horkovod

UPC – sek

Česká telekomunikační infrastruktura a.s. (CETIN) – sek

PODA a.s., sděľ vedení

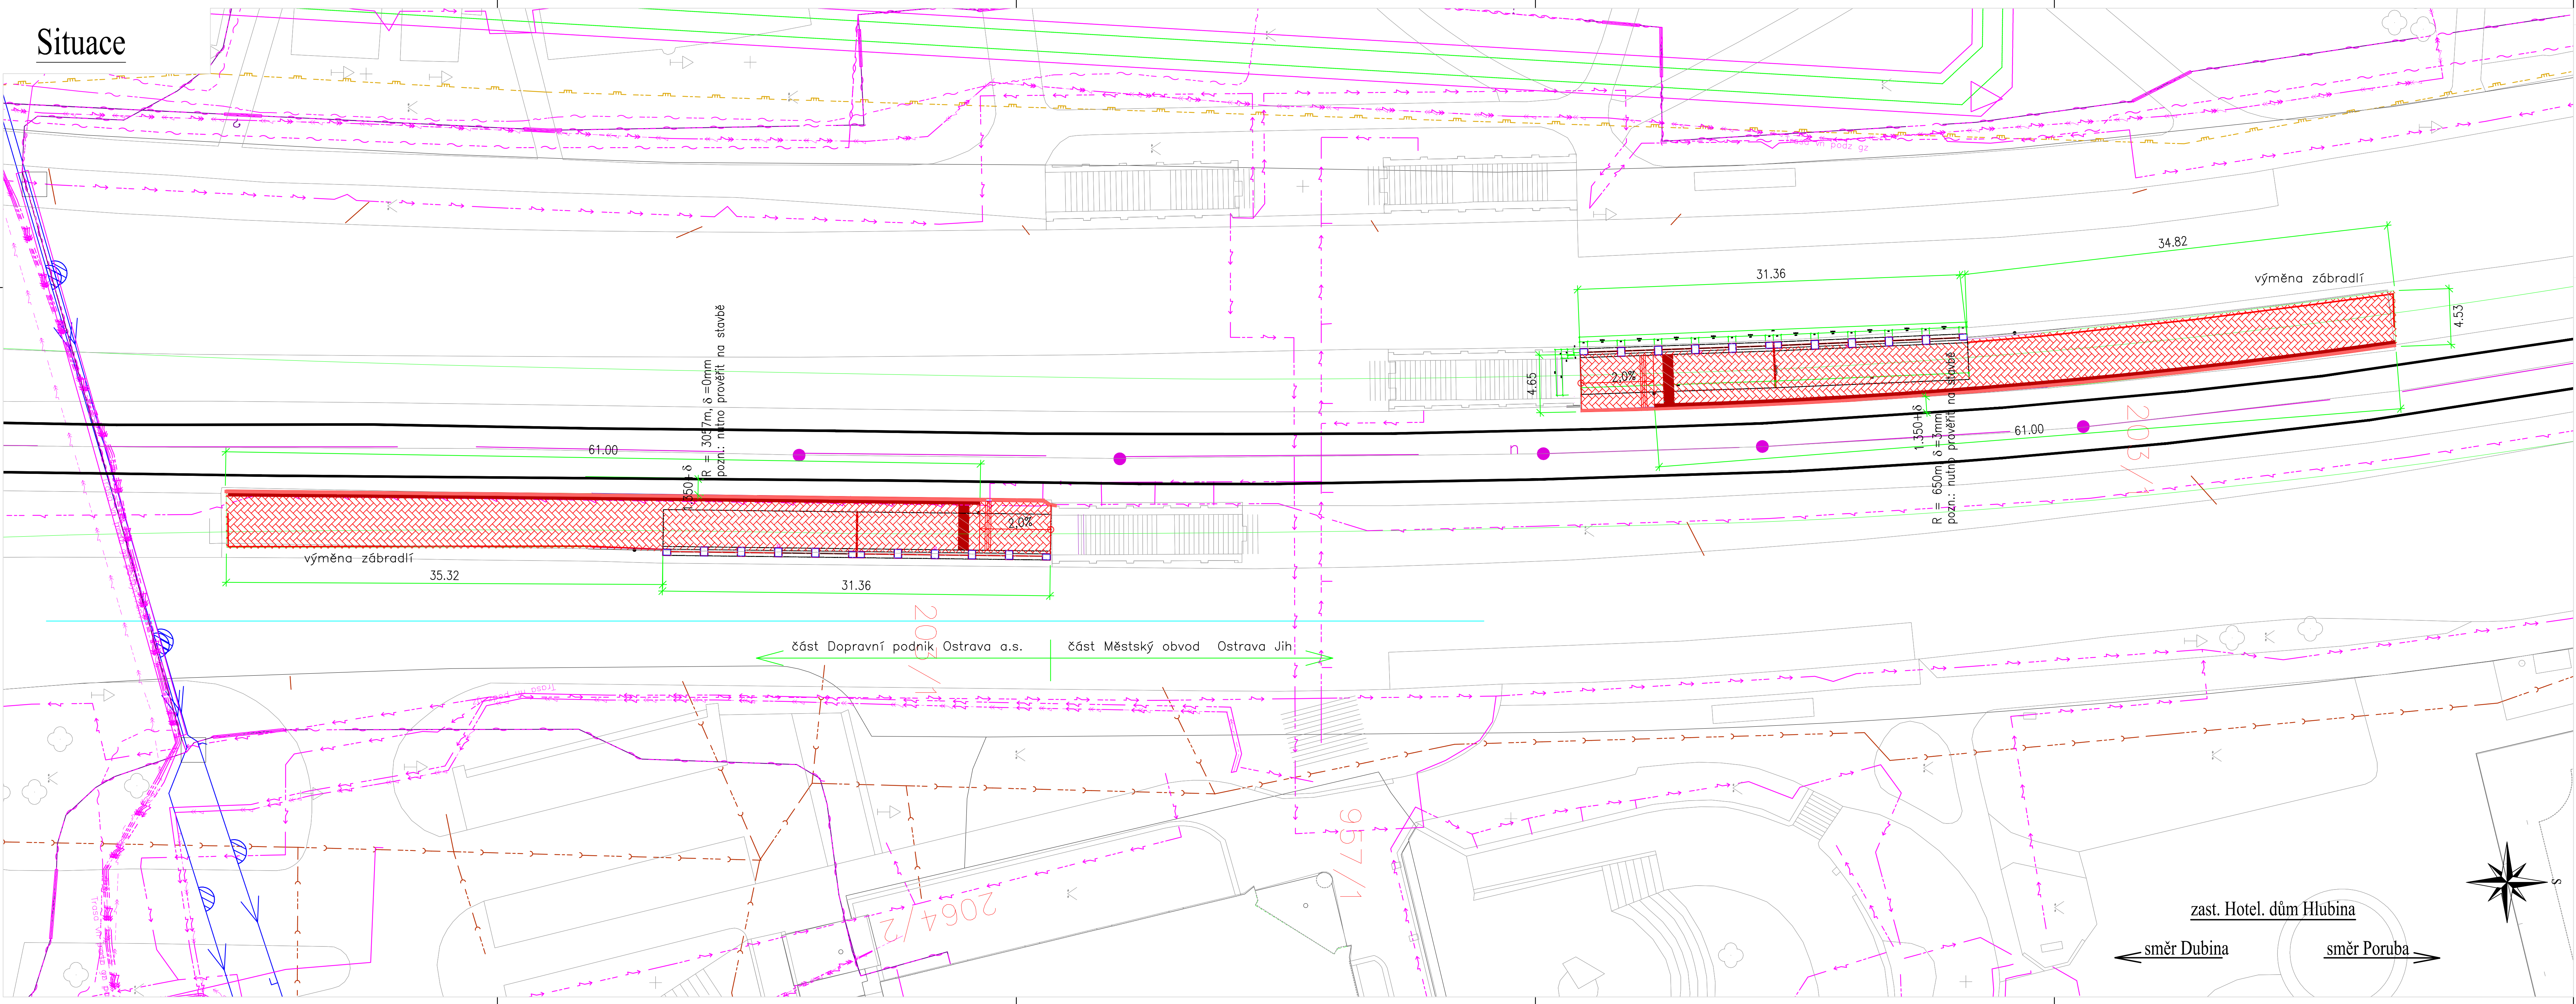

ODPOV.PROJEKTANT ZAKÁZKY	ING. DUŠAN TVARŮŽEK	<i>Tvarůžek</i>			
ODPOV.PROJEKTANT SO, PS	ING. DUŠAN TVARŮŽEK	<i>Tvarůžek</i>			
NAVŘHL. VYPRACOVAL	ING. DUŠAN TVARŮŽEK	<i>Tvarůžek</i>			
KRESLIL. PSAL	ING. DUŠAN TVARŮŽEK	<i>Tvarůžek</i>			
KONTROLOVAL	ING. MICHAL KROUPA	<i>Kroupa</i>			
KRAJ	SEVEROMORAVSKÝ	OBEC	OSTRAVA	STUPEŇ	PROJEKT
INVESTOR	DOPRAVNÍ PODNIK OSTRAVA A.S.			DATUM	02/2018
AKCE	REKONSTRUKCE PŘÍSTŘEŠKŮ, ZÁBRADLÍ A NÁSTUPIŠTNÍ HRANY HOTELOVÝ DŮM HLUBINA			MĚRÍTKO	1:200
				FORMÁT	12xA4
				ZAK.ČÍSLO	1704606
				ČÁST DOKUMENTACE C	
VÝKRES	SITUACE			ČÍS.SOUPRAVY	ČÍS.PŘÍLOHY