PŮDORYS I.NP ±0.000

M 1:100

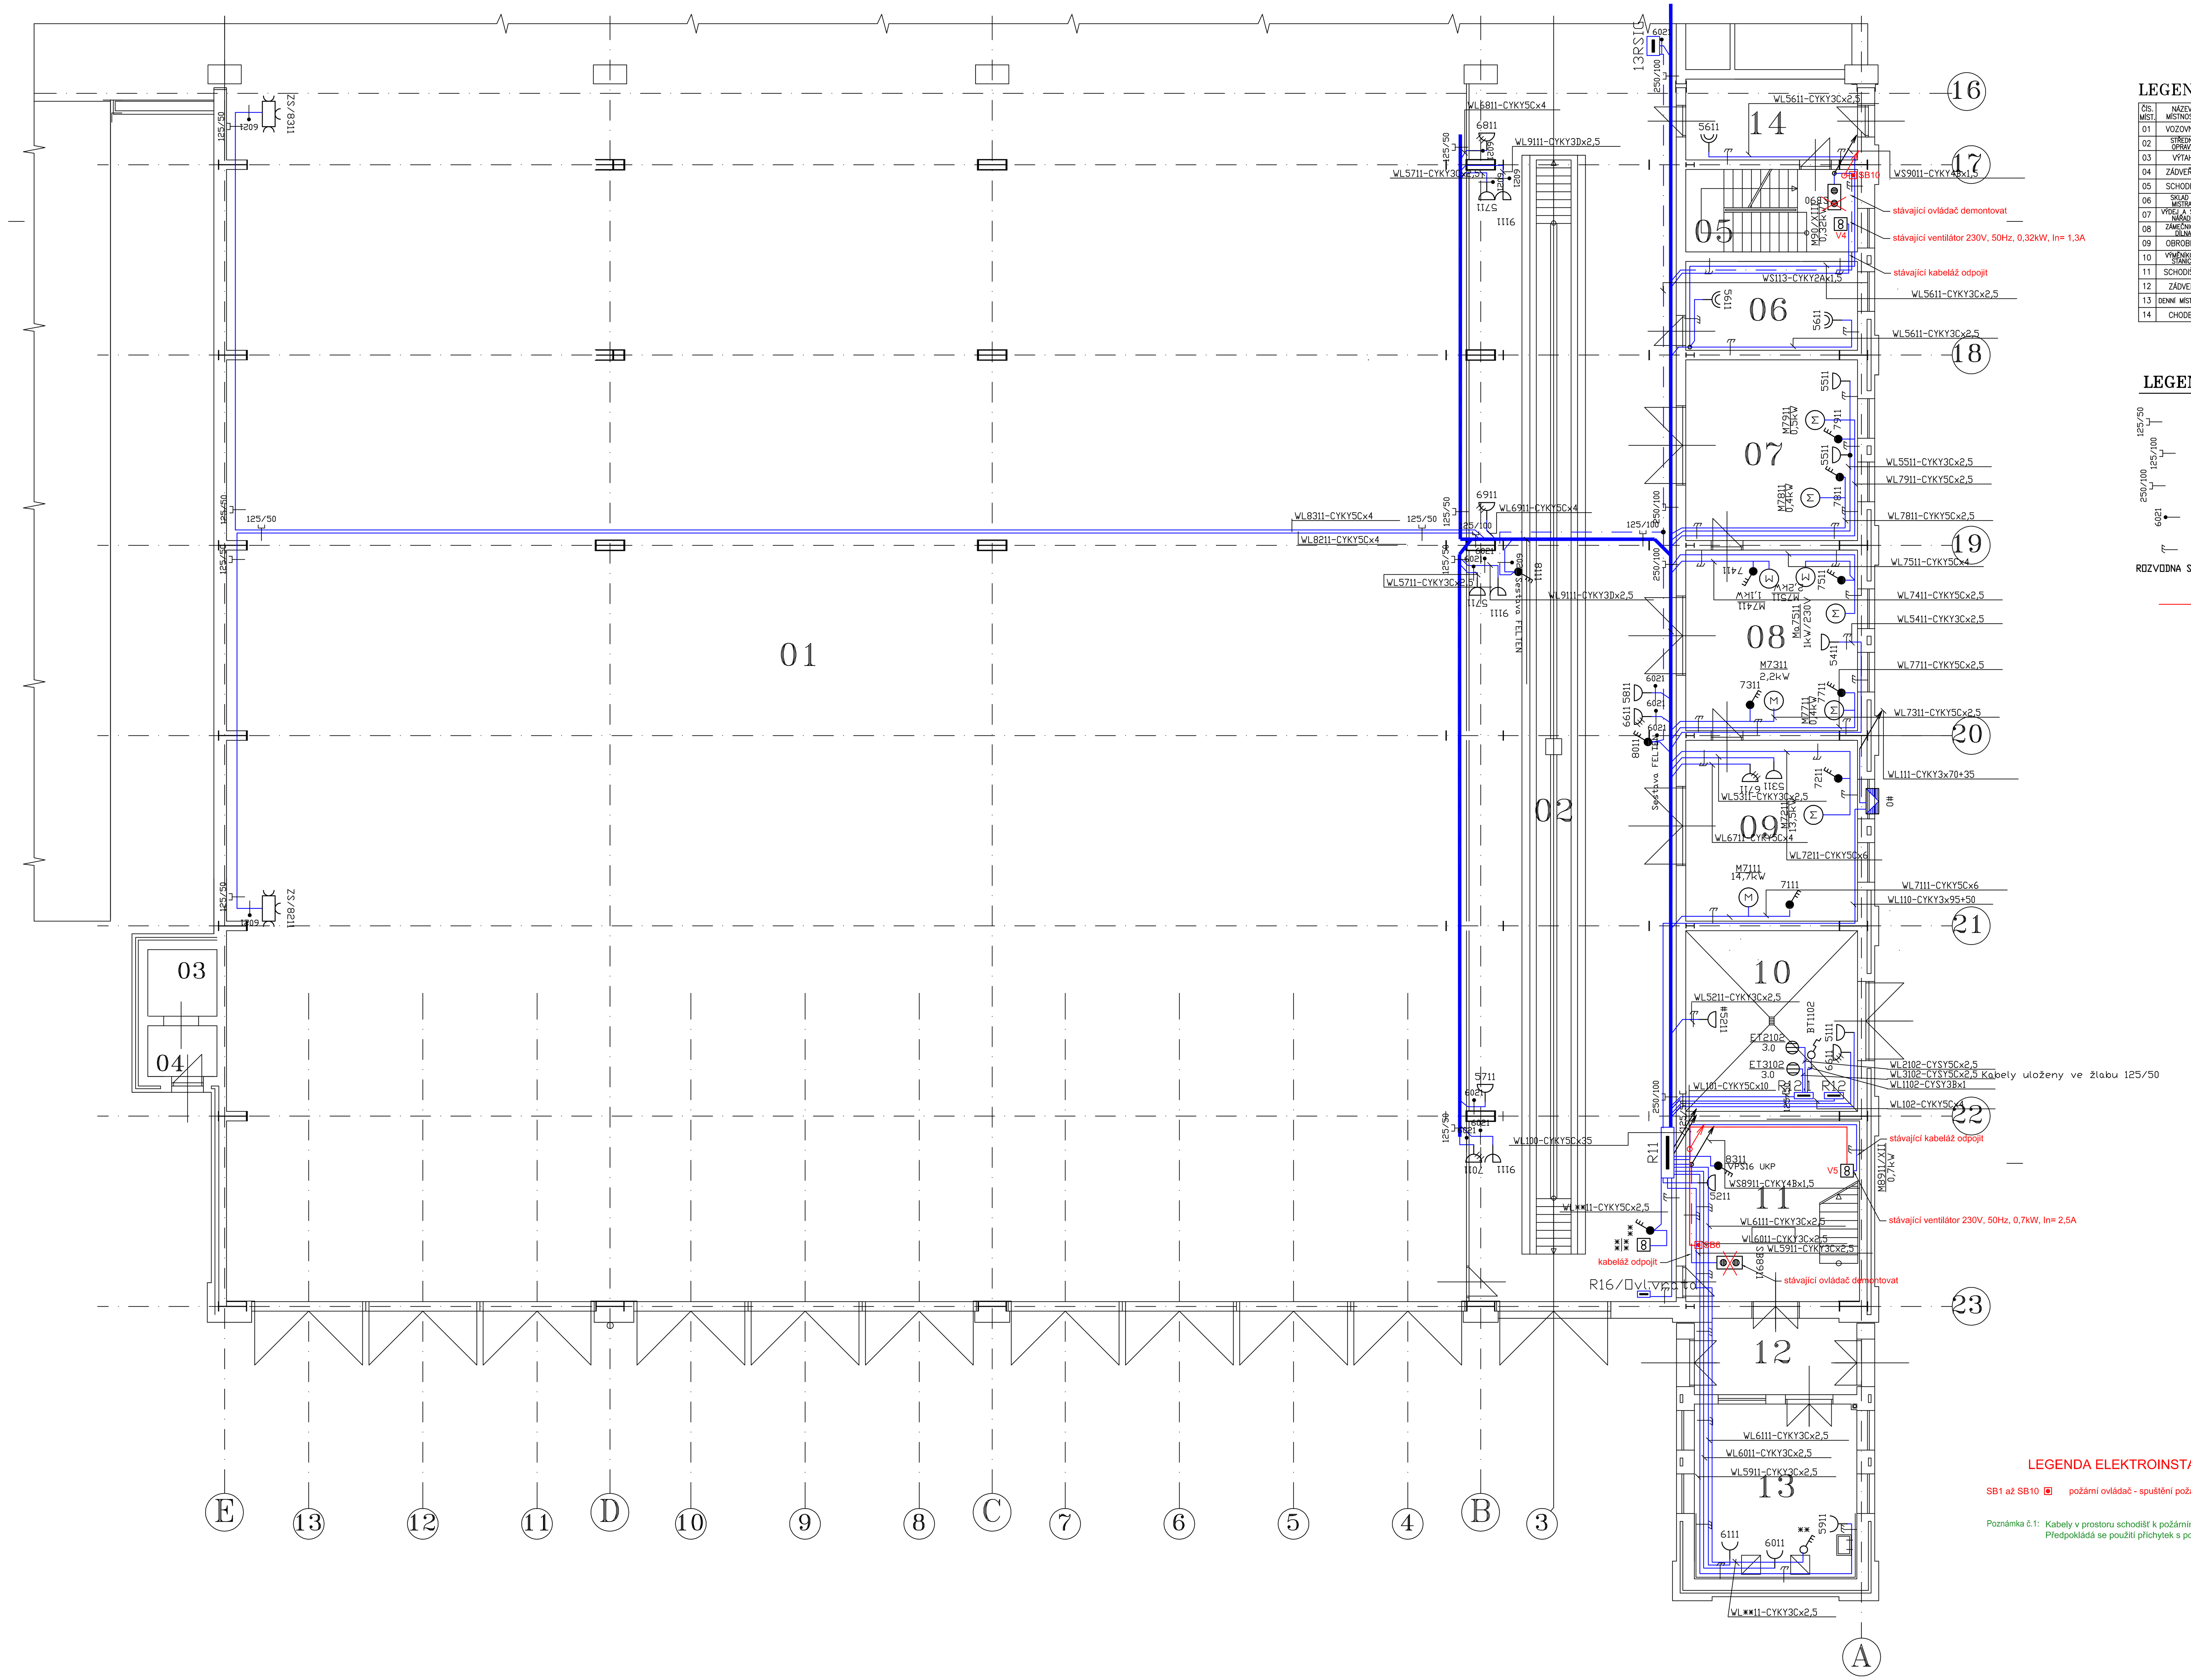

LEGENDA MÍSTNOSTÍ

ČÍS. MÍST.	NÁZEV MÍSTNOSTI	PLOCHA m²	PROSTŘEDÍ ČSN 33 2000-3
01	VOZOVNA	1486.1	AA5,AM2,BA4
02	STŘEDNÍ OPRAVY	248.25	AA5,AM2,BA4
03	VÝTAH	4.41	AA5,BA4
04	ZÁDVEŘÍ	3.15	AA5,BA4
05	SCHODIŠTĚ	13.78	AA5,BA4
06	SKLAD MISTRA	14.84	AA5,BA4
07	VÝDEJ A SKLAD NÁŘADÍ	30.21	AA5,BA4
08	ZÁMEČNICKÁ DÍLNA	30.21	AA5,BA4
09	OBROBNA	30.21	AA5,BA4
10	VÝMĚNÍKOVÁ STANICE	30.21	AA5,BA4
11	SCHODIŠTĚ	30.21	AA5,BA4
12	ZÁDVEŘÍ	20.83	AA5,BA4
13	DENNÍ MÍSTNOST	28.21	AA5,BA4
14	CHODBA	13.80	AA5,BA4

LEGENDA ULOŽENÍ VEDENÍ

- 125/50 — Vedení uloženo ve žlabu 125/50
- 125/100 — Vedení uloženo ve žlabu 125/100
- 250/100 — Vedení uloženo ve žlabu 250/100
- 6021 — Vedení uloženo v pancéřové trubce o21
- Vedení uloženo pod omítkou

ROZVODNA SOUSTAVA: 3NPE str. 50Hz, 400V / TN-C-S

— nové trasy napájení větrání CHÚC

LEGENDA ELEKTROINSTALACE

SB1 až SB10 — požární ovládač - spuštění požárních ventilátorů, nástěnné provedení, IP55 (typ GW 42 201 + 1 rozpínací kontakt, Gewiss)

Poznámka č.1: Kabely v prostoru schodišť k požárním tlačítkům a požárním ventilátorům budou provedeny kabely PRAFlaDur® P60-R PS60 B2ca s1d0, s funkční integritou trasy 60minut. Předpokládá se použití příchytek s požární odolností min 30 min, např. KOPOS 6716E pro jeden kabel, včetně šroubů a kotvení do nosných konstrukcí, nebo uložení pod omítkou s krytím min. 10mm.

PŮDORYS +4.400

M 1:100

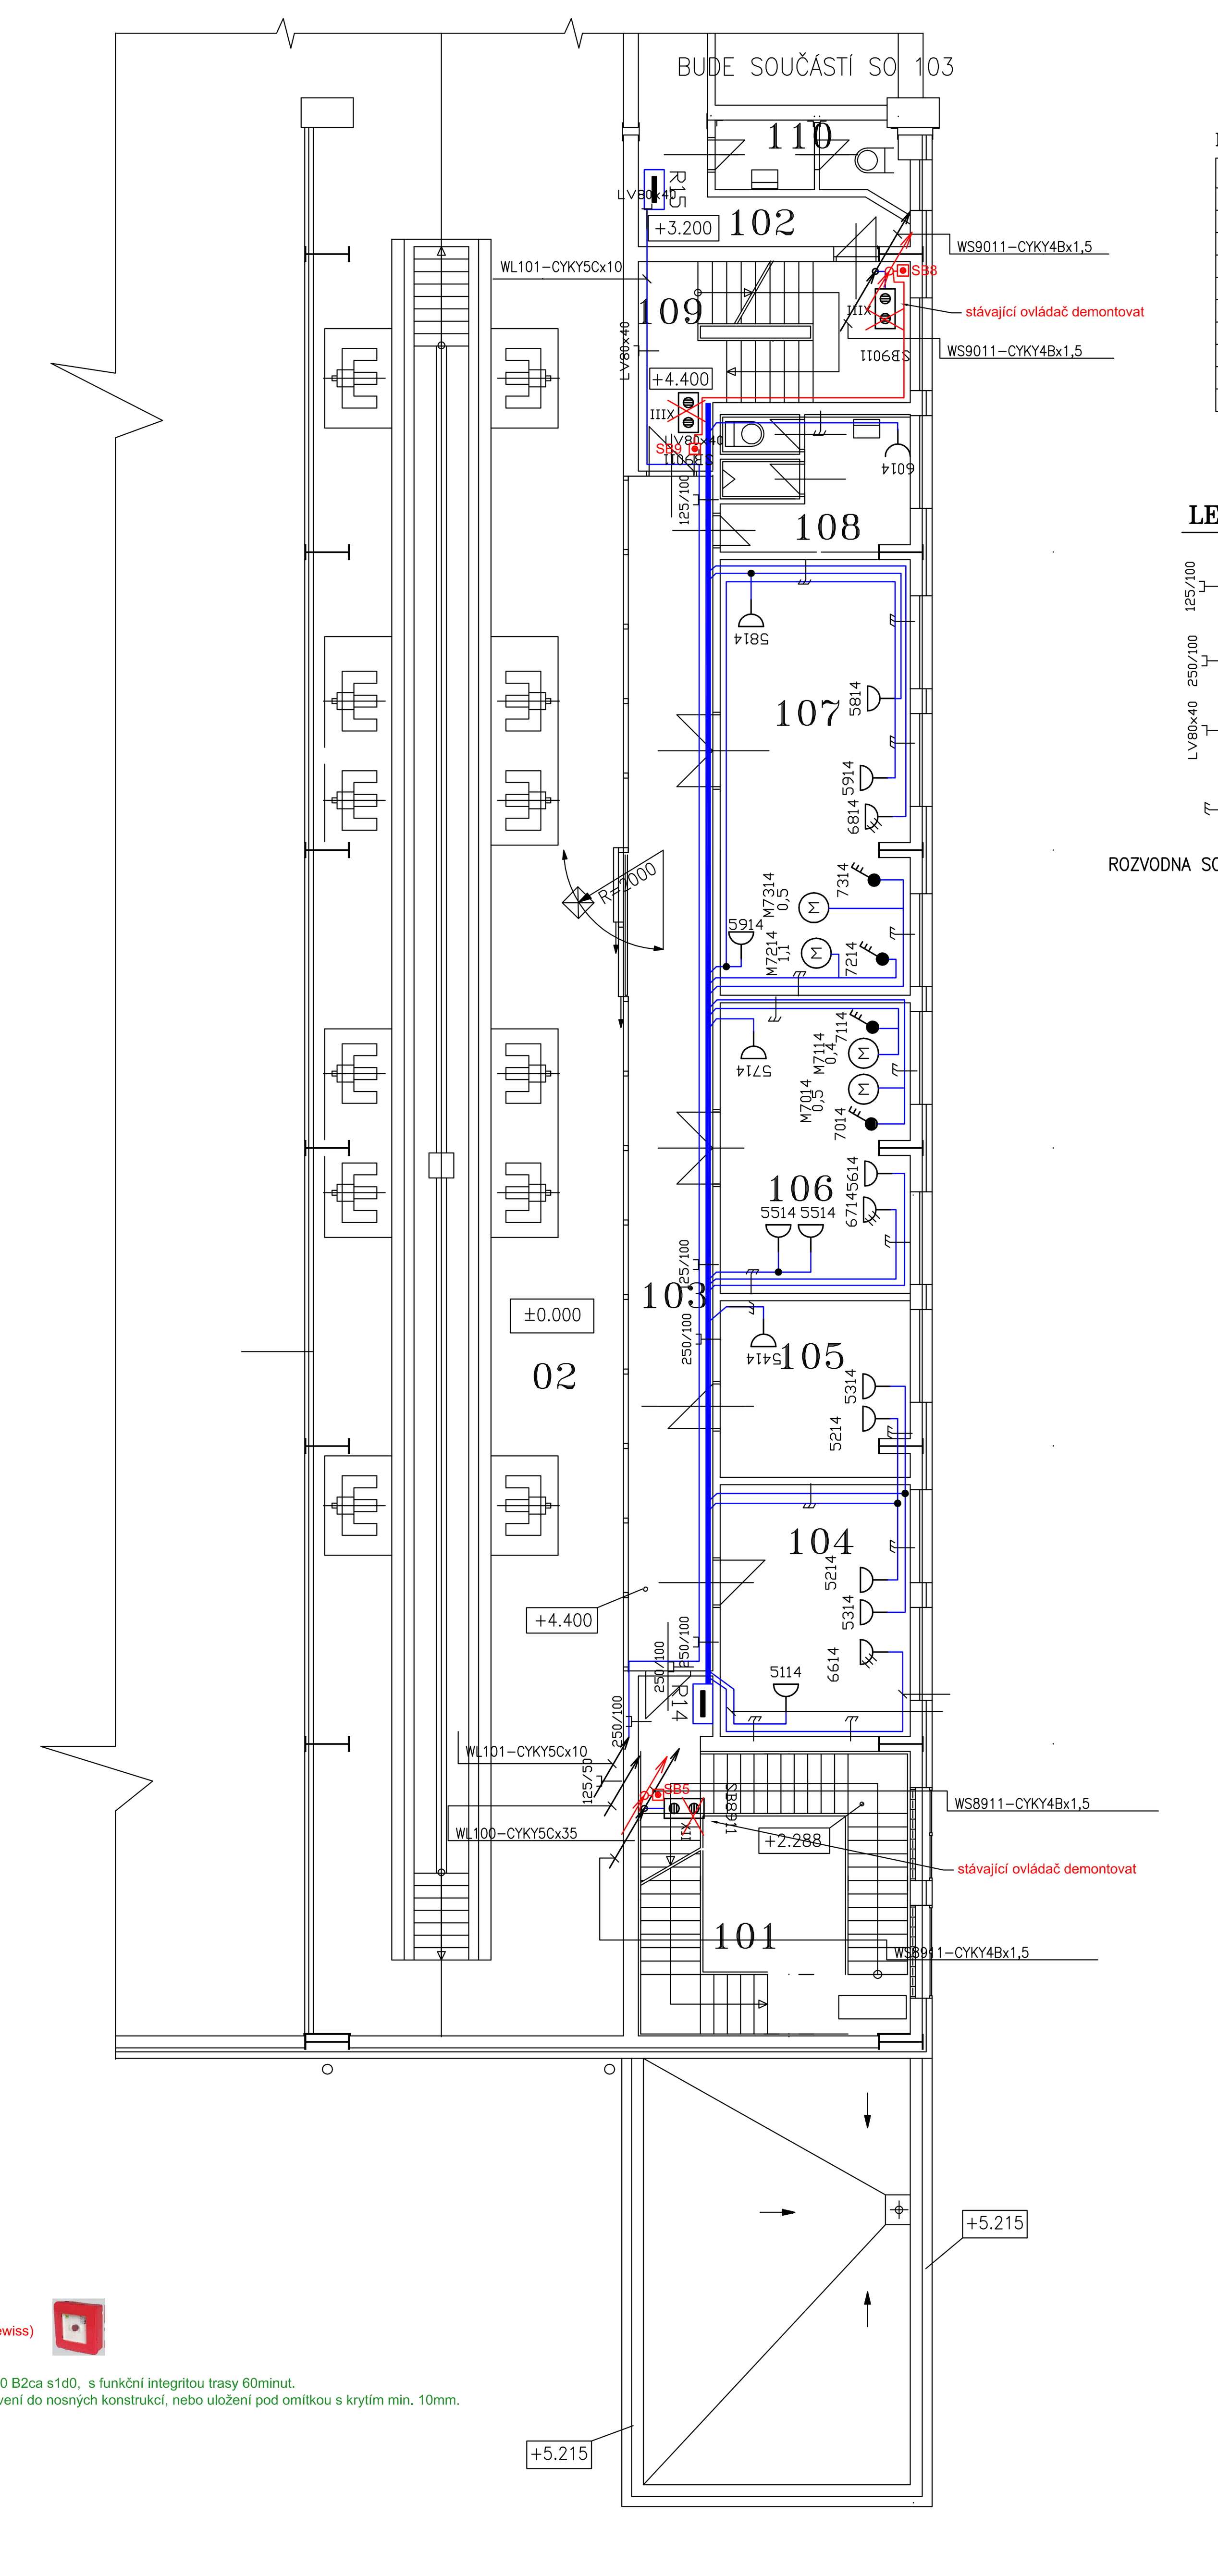

LEGENDA MÍSTNOSTÍ

ČÍS. MÍST.	NÁZEV MÍSTNOSTI	PLOCHA m²	PROSTŘEDÍ ČSN 33 2000-3
101	SCHODIŠTĚ	32.21	AA5
102	CHODBA	6.80	AA5
103	CHODBA	36.00	AA5
104	DÍLNA ELEKTRO	19.08	AA5
105	DÍLNA ELEKTRO	13.38	AA5
106	DÍLNA SLABOPROUDU	22.02	AA5
107	DÍLNA ELEKTRO	33.04	AA5
108	WC MUŽI	10.32	AA5
109	SCHODIŠTĚ	9.88	AA5
110	WC ŽENY	5.86	AA5

LEGENDA ULOŽENÍ VEDENÍ

- 125/100 — Vedení uloženo ve žlabu 125/100
- 250/100 — Vedení uloženo ve žlabu 250/100
- LV80x40 — Vedení uloženo v liště LV80/40
- Vedení uloženo pod omítkou

ROZVODNA SOUSTAVA: 3NPE str. 50Hz, 400V / TN-C-S

±0,000 = 210,720 m.n.m. b.p.v.

Změna	Popis změny	Datum	Vypracoval	Schválil	HIP

TENTO MATERIÁL JE DUŠEVNÍM VLASTNICTVÍM PROJEKT 2010, S.R.O., RUSKÁ 43, OSTRAVA-VÍTKOVICE, IČO 48391531, A PODLÉHÁ OBCHODNÍMU TAJEMSTVÍ. VLASTNÍK SI VYHRAZUJE S TÍMTO TAJEMSTVÍM NAKLÁDAT A JEHO VYUŽITÍ PODLÉHÁ PÍSEMNÉMU SVOLENÍ A STANOVENÍ PODMÍNEK TAKOVÉHO UŽITÍ.

Vypracoval:	Ing. Jaroslav Holáň	Č. zakázky:	48 048	Měřítko: 1:75
Schválil:	Zdeněk Rumpala	Stupeň:	DSP+DPS	
HIP:	Ing. Tomáš Kuzník	F A4:	10	
Datum:	08/2018	Kótováno v:	mm	

PROJEKT 2010
Ruská 43, 70300 Ostrava
Tel.: 596 693 720
E-mail: projekt2010@projekt2010.cz
www.projekt2010.cz
ISO 9001 ISO 14001 OHSAS 18001

Objednatel: Dopravní podnik Ostrava a.s.
Stavba: Změna dispozice vozovna Mor. Ostrava
Objekt: SO651 – Změna dispozice sociální nástavby vozovny tramvají
Část: D.1.4d – Silnoproudá elektrotechnika D.1.4.e – Slaboproudá elektrotechnika

Seznam příloh: PRO-10395-E.1.4d,e

Název: Půdorys ±0,00m, +4,40m Napojení větrání CHÚC

Č. výkresu: PRO-10 395-E.1.4d,e-04 Rev.