


SITUACE STAVBY
M 1:500

LEGENDA SÍTÍ:

- PLYNOVOD, G4Services, s.r.o.
- NAOZEMNÍ VEDENÍ NN / VN, E.ON Česká republika, s.r.o.
- SĐELOVACÍ KABEL, Telefonica O2 Česká republika, a.s.
- SĐELOVACÍ KABEL, ČD - Telekomika, a.s.
- VO, Město Bystřice pod Hostýnem
- VODOVOD, VaK, a.s.
- STÁVAJÍCÍ KANALIZACE, VaK, a.s.

POZN.:
NA ZÁKLADĚ PODKLADŮ POSKYTNUTÝCH SPRÁVCI INŽENÝRSKÝCH SÍTÍ
JE ZAKRESLENA POLOHA SÍTÍ POUZE ORIENTAČNĚ.
PŘED STAVBOU JE NUTNÉ PROVÉST PŘESNÉ VÝTČENÍ INŽENÝRSKÝCH
SÍTÍ ZA ÚČASTI JEJICH SPRÁVCŮ.

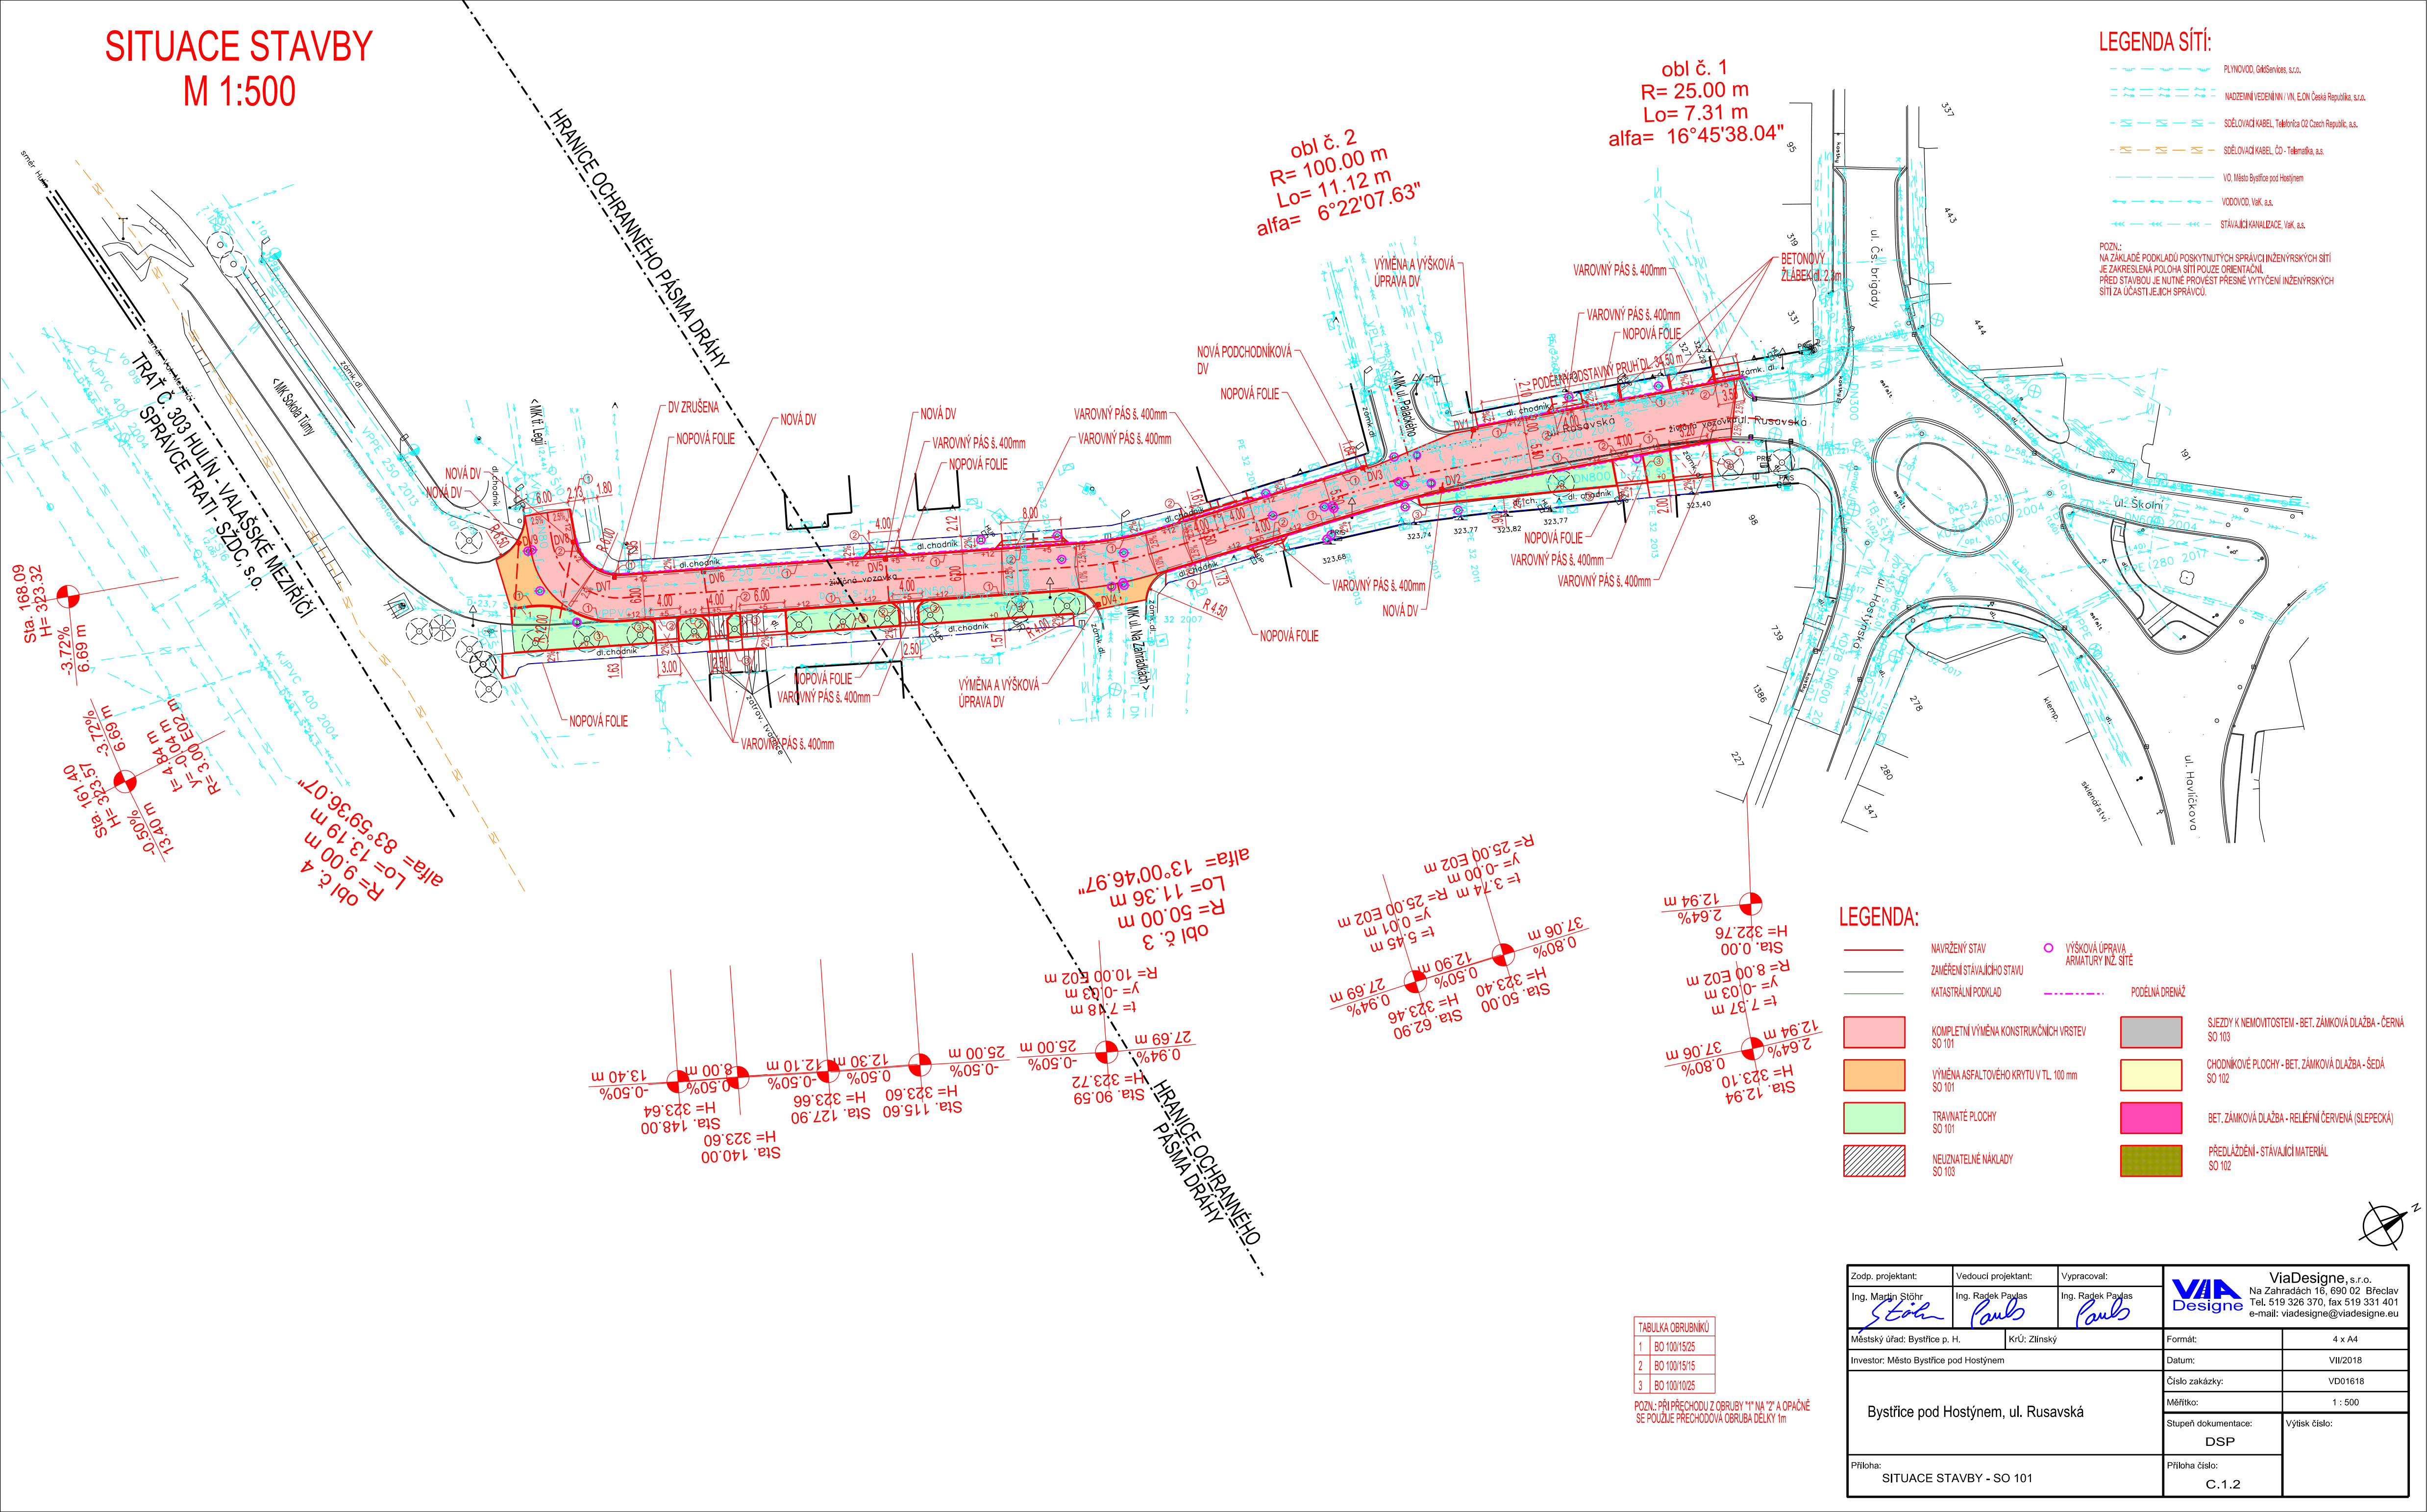





LEGENDA:

- NAVRŽENÝ STAV
- ZAMĚŘENÍ STÁVAJÍCÍHO STAVU
- KATASTRÁLNÍ PODKLAD
- KOMPLETNÍ VÝMĚNA KONSTRUKČNÍCH VRSTEV SO 101
- VÝMĚNA ASFALTOVÉHO KRYTU V TL. 100 mm
- TRAVNATÉ PLOCHY SO 101
- NEUZNAČENÉ NÁKLADY SO 103
- VÝŠKOVÁ ÚPRAVA ARMATURY INŽ. SÍTĚ
- PODÉLNÁ DRENÁŽ
- SJEZDY K NEMOVITOSTEM - BET. ZÁMKOVÁ DLAŽBA - ČERNÁ SO 103
- CHODNÍKOVÉ PLOCHY - BET. ZÁMKOVÁ DLAŽBA - ŠEDÁ SO 102
- BET. ZÁMKOVÁ DLAŽBA - RELIÉFNÍ ČERVENÁ (SLEPEČKA)
- PŘEDLÁŽENÍ - STÁVAJÍCÍ MATERIÁL SO 102

TABULKA OBRUBNÍKŮ	
1	BO 100/15/25
2	BO 100/15/15
3	BO 100/10/25

POZN.: PŘI PŘECHODU Z OBRUBY 1" NA 2" A OPĚVNĚ
SE POUŽÍVÁ PŘECHODOVÁ OBRUBA DÉLKY 1m

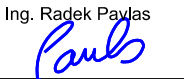Zodp. projektant:	Vedoucí projektant:	Vypracoval:	 <div>ViaDesign, s.r.o. Na Zahradách 16, 690 02 Břeclav Tel. 519 326 370, fax 519 331 401 e-mail: viadesigne@viadesigne.eu</div>	
Ing. Martin Stöhr 	Ing. Radek Pavlas 	Ing. Radek Pavlas 		
Městský úřad: Bystřice p. H.		KrÚ: Zlínský	Formát:	4 x A4
Investor: Město Bystřice pod Hostýnem			Datum:	VII/2018
Bystřice pod Hostýnem, ul. Rusavská			Číslo zakázky:	VD01618
			Měřítko:	1 : 500
			Stupeň dokumentace:	Výtisk číslo:
DSP				
Příloha:			Příloha číslo:	
SITUACE STAVBY - SO 101			C.1.2	