


SITUACE STAVBY  
M 1:500

LEGENDA SÍTÍ:

- PLYNOVOD, G4S services, s.r.o.
- NAOZEMNÍ VEDENÍ NN / VN, E.ON Česká republika, s.r.o.
- SDĚLOVACÍ KABEL, Telefonica O2 Česká republika, a.s.
- SDĚLOVACÍ KABEL, ČD - Telekom, a.s.
- VO, Město Bystřice pod Hostýnem
- VODOVOD, VaK, a.s.
- STÁVAJÍCÍ KANALIZACE, VaK, a.s.

POZN.:  
NA ZÁKLADĚ PODKLADŮ POSKYTNUTÝCH SPRÁVCI INŽENÝRSKÝCH SÍTÍ  
JE ZAKRESLENA POLOHA SÍTÍ POUZE ORIENTAČNĚ.  
PŘED STAVBOU JE NUTNÉ PROVÉST PŘESNÉ VÝTČENÍ INŽENÝRSKÝCH  
SÍTÍ ZA ÚČASTI JEJICH SPRÁVCŮ.

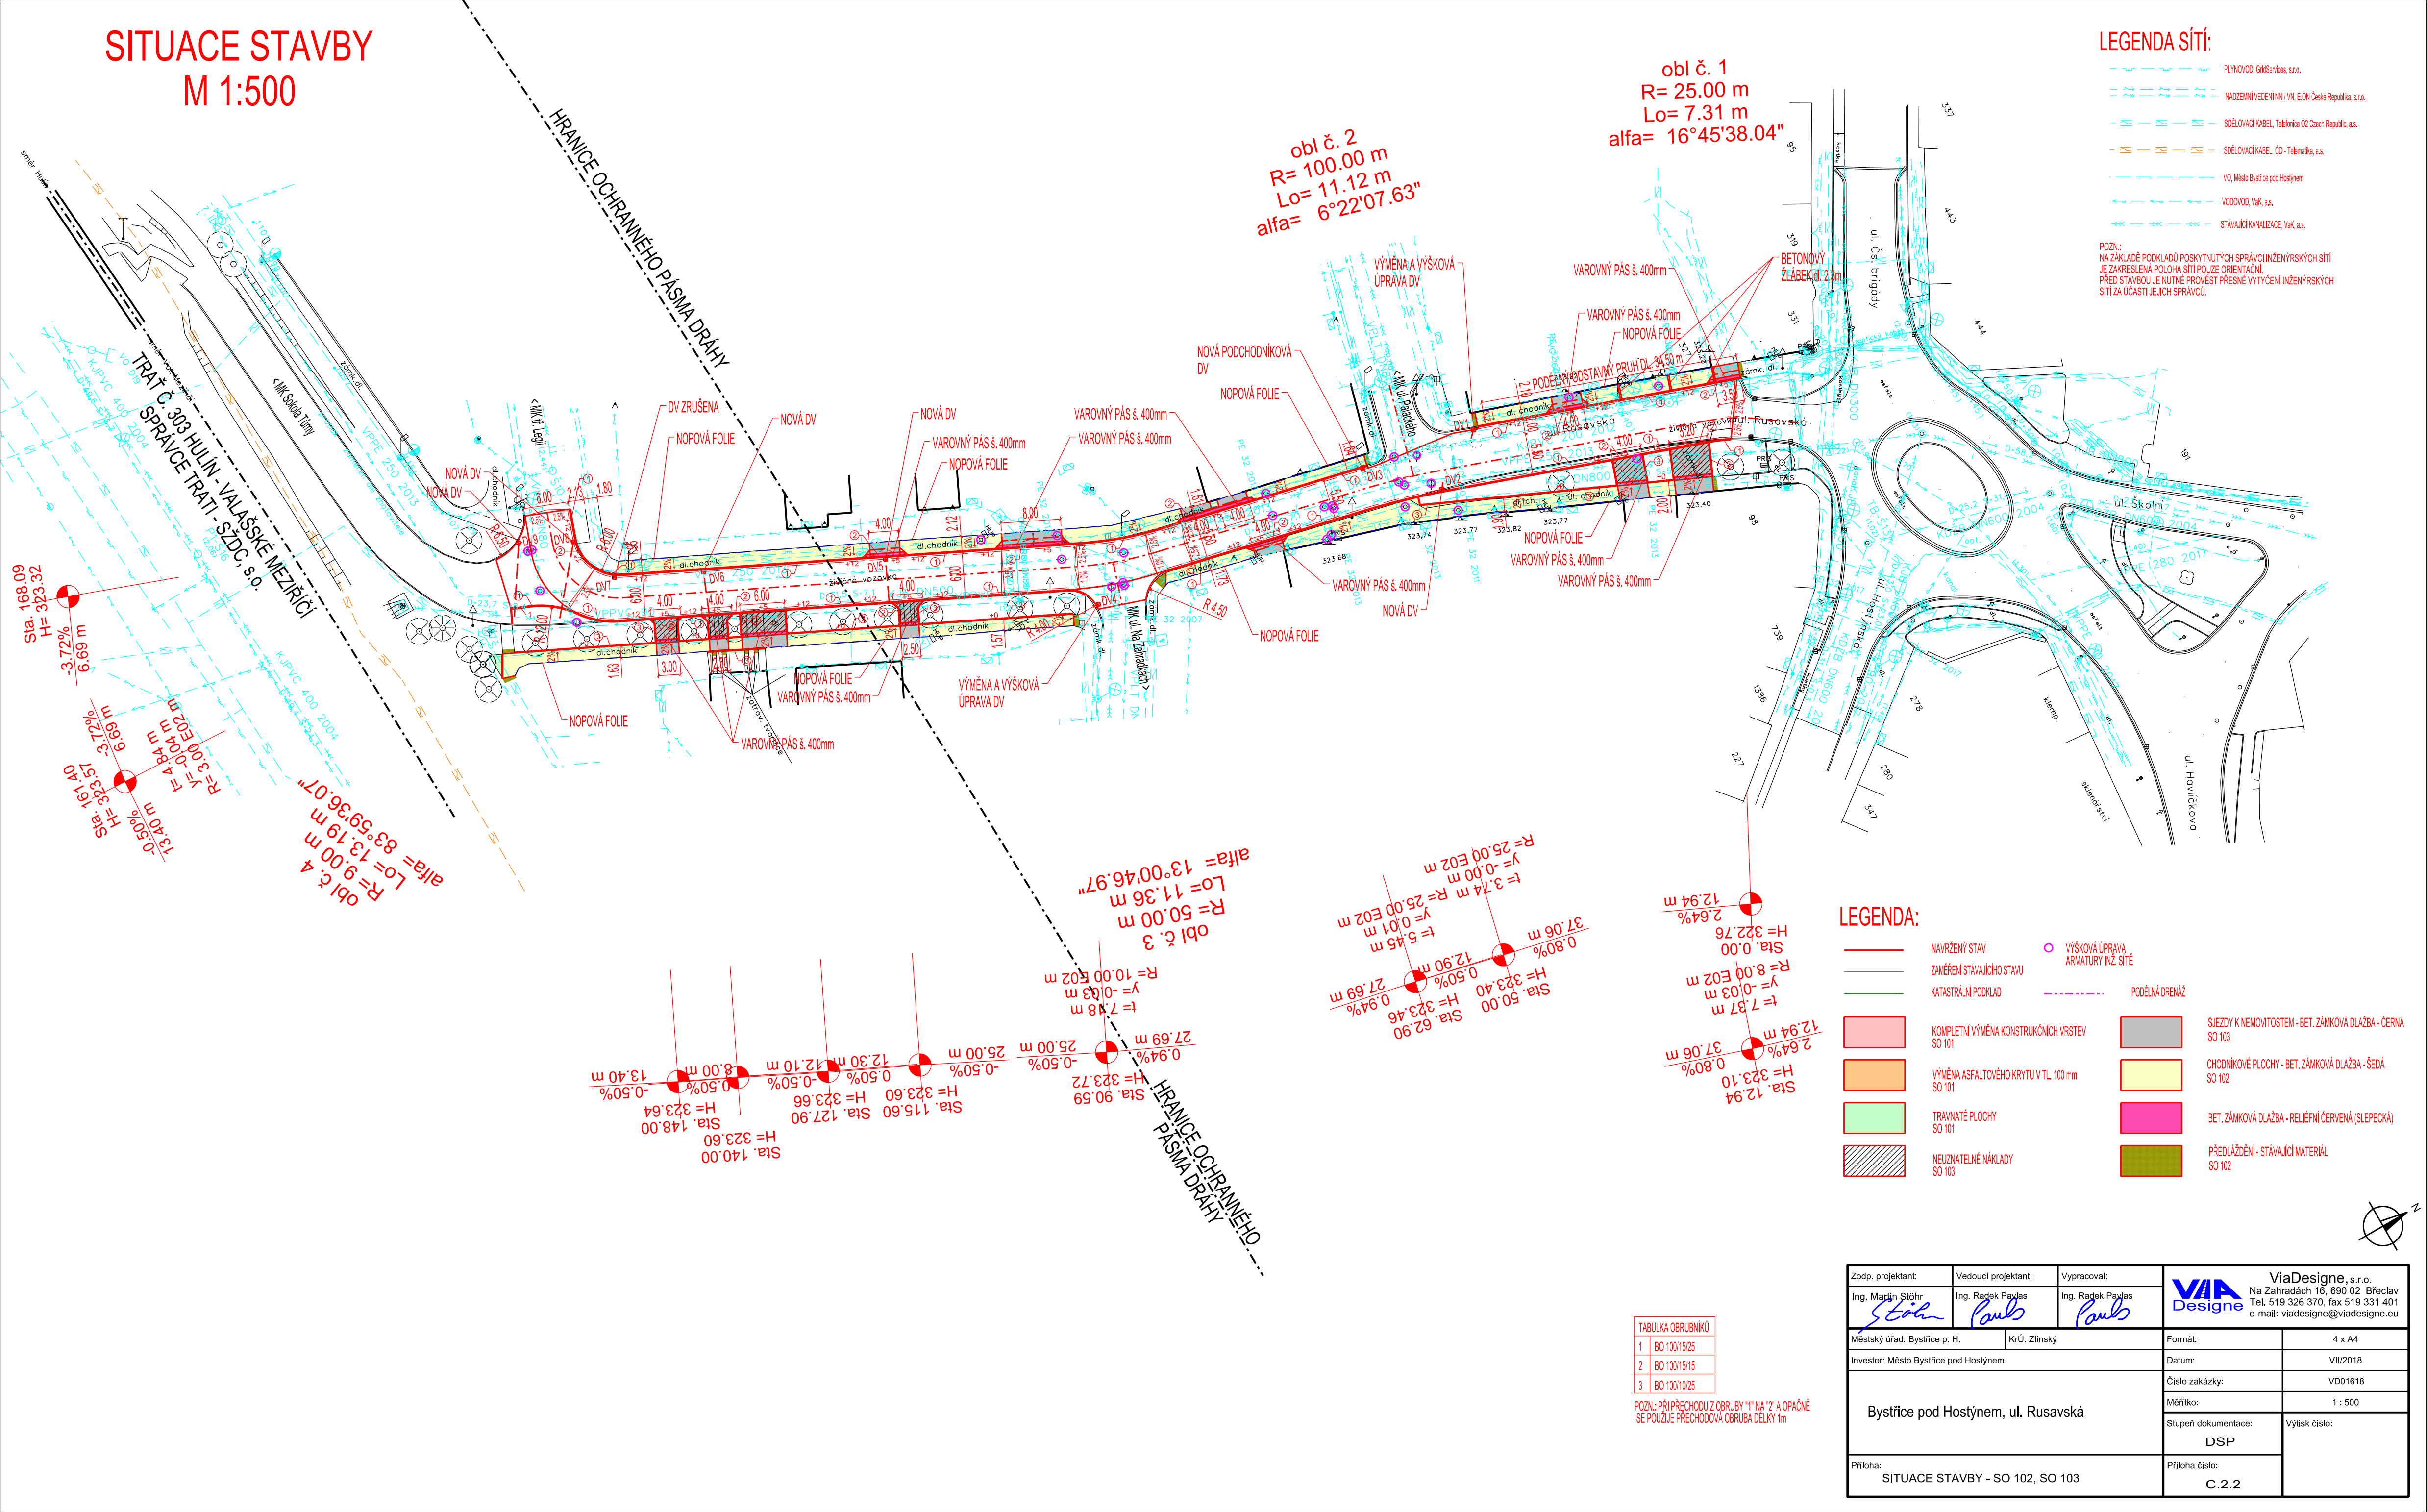

LEGENDA:

- NAVRŽENÝ STAV
- ZAMĚŘENÍ STÁVAJÍCÍHO STAVU
- KATASTRÁLNÍ PODKLAD
- KOMPLETNÍ VÝMĚNA KONSTRUKČNÍCH VRSTEV SO 101
- VÝMĚNA ASFALTOVÉHO KRYTU V TL. 100 mm SO 101
- TRAVNATÉ PLOCHY SO 101
- NEUZNAČENÉ NÁKLADY SO 103
- VÝŠKOVÁ ÚPRAVA ARMATURY INŽ. SÍTÍ
- PODÉLNÁ DRENÁŽ
- SJEZDY K NEMOVITOSTEM - BET. ZÁMKOVÁ DLAŽBA - ČERNÁ SO 103
- CHODNÍKOVÉ PLOCHY - BET. ZÁMKOVÁ DLAŽBA - ŠEDÁ SO 102
- BET. ZÁMKOVÁ DLAŽBA - RELIÉFNÍ ČERVENÁ (SLEPEČKA)
- PŘEDLÁŽENÍ - STÁVAJÍCÍ MATERIÁL SO 102

TABULKA OBRUBNÍKŮ	
1	BO 100/15/25
2	BO 100/15/15
3	BO 100/10/25

POZN.: PŘI PŘECHODU Z OBRUBY 1" NA 2" A OPĚVNĚ SE POUŽÍJE PŘECHODOVÁ OBRUBA DÉLKY 1m

Zodp. projektant:	Vedoucí projektant:	Vypracoval:	<b>VIA</b> Designe, s.r.o. Na Zahradách 16, 690 02 Břeclav Tel. 519 326 370, fax 519 331 401 e-mail: viadesigne@viadesigne.eu	
Ing. Martin Stöhr	Ing. Radek Pavlas	Ing. Radek Pavlas		
Městský úřad: Bystřice p. H.	KrÚ: Zlínský	Formát:	4 x A4	
Investor: Město Bystřice pod Hostýnem		Datum:	VII/2018	
Bystřice pod Hostýnem, ul. Rusavská		Číslo zakázky:	VD01618	
		Měřítko:	1 : 500	
		Stupeň dokumentace:	Výtisk číslo:	
Příloha:		DSP		
SITUACE STAVBY - SO 102, SO 103		Příloha číslo:	C.2.2	