


VYPRACOVAL	ZODP. PROJEKTANT	KONTROLOVAL	Ing. Jan Růstířák - AGROBA Projektový atelier zemědělských a dopravních staveb
Ing. Jan Růstířák	Ing. Jan Růstířák	Ing. L. Růstířková	
OBJEDNATEL	Obec Vysoká Pec č.p.46, 431 59 Vysoká Pec	Husova ul. 3288/ 59 , 430 03 Chomelto tel. 474 686 081, E-MAIL : agrobau@gmail.c	
INVESTOR	Obec Vysoká Pec č.p.46, 431 59 Vysoká Pec	FORMÁT	6A4
STAVBA		DATUM	LEĐEN 2013
OPRAVA KOMUNIKACE NA P. PČ. 1191/1, 793/1...		STUPEN	DSP
K.Ú. VYSOKÁ PEC - POD TOVÁRNOU		ČÍSLO ZAKÁZKY	16/13
OBJEKT KOMUNIKACE		MĚŘITKO	1 : 250
VÝKRES		ČÍSLO VÝKRESU	C 02

LEGENDA SÍTI

- KABELOVÁ VEDENÍ O2
- KABEL VEDENÍ SČE NN
- KABEL VEDENÍ SČE VN
- PLYNOVOD RWE A.S. STL
- VODOVOD. VEDENÍ SČVAK A.S.
- KANALIZACE SPLAŠKOVÁ

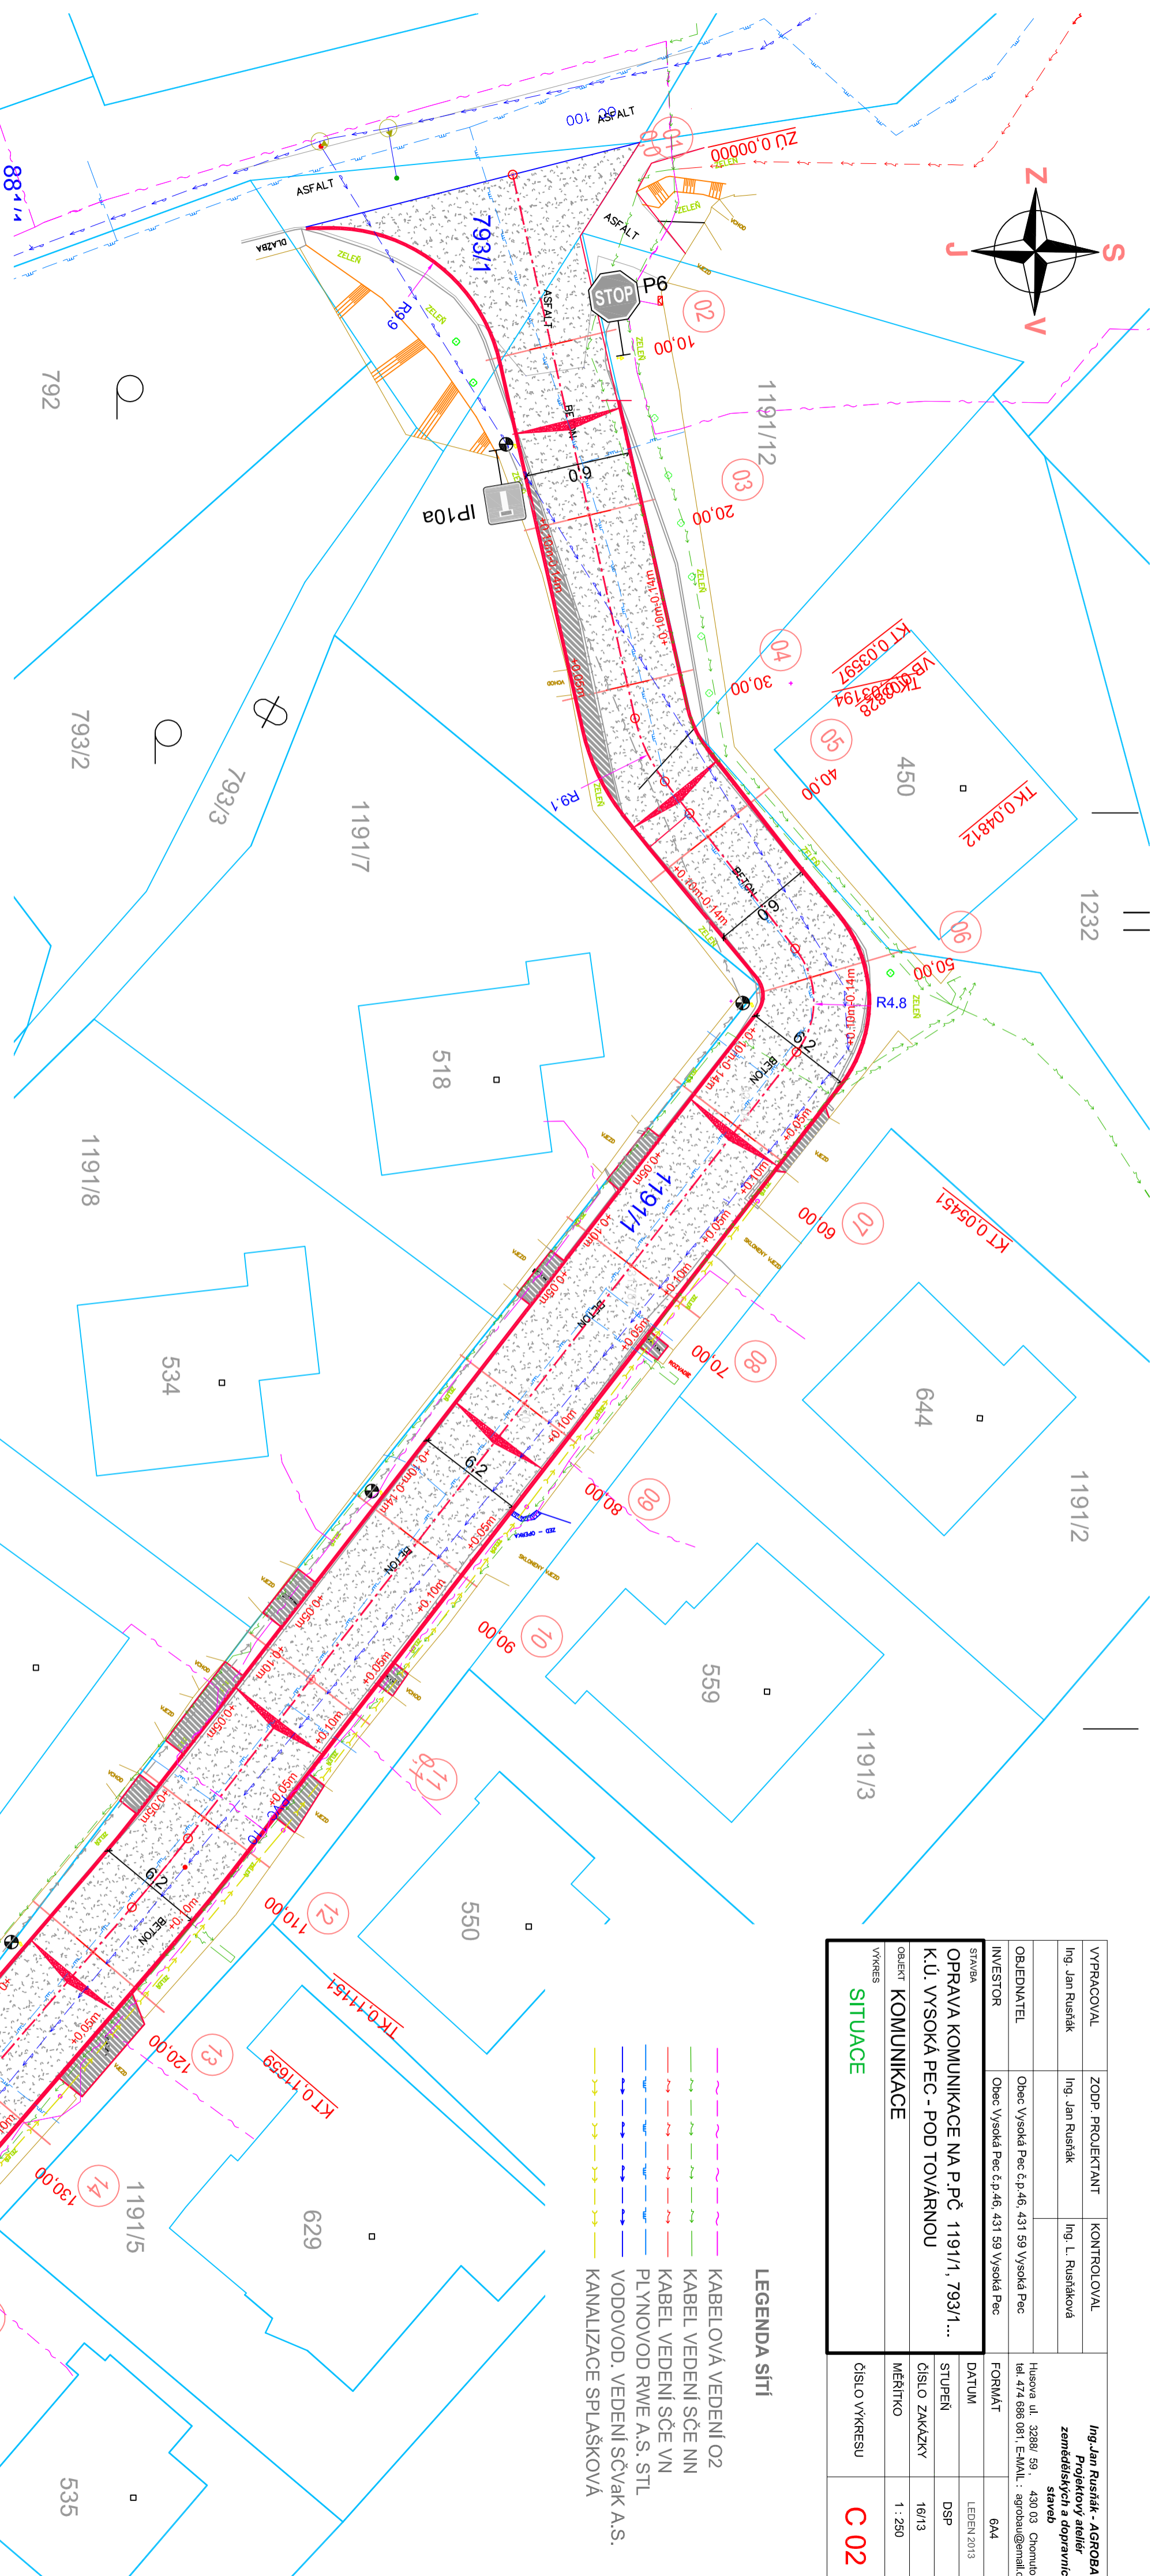

LEGENDA

- VOZOVKA
- KONSTRUKCE KOMUNIKACE PRO MOTOROVÁ VOZIDLA - ACO 11 – VÝMĚNA OBRUSNÉ VRSTVY
- 40 mm - ASFALTOVÝ BETON
- ABS II (ČSN 736121)
- ACO 11 (ČSN EN 13108-1)
- POSTŘÍK SPOJOVACÍ Z KATIONAKTIVNÍ ASFALTOVÉ EMULZE
- PS,EA (ČSN 736129)
- VYROVNAVACÍ PODKLAD 30%
- ABS II (ČSN 736121)
- ACL 11 (ČSN EN 13108-1)
- DOPLNĚNÍ KONSTRUKCE
- 40 mm - ASFALTOVÝ BETON
- ABS II (ČSN 736121)
- ACO 11 (ČSN EN 13108-1)
- POSTŘÍK SPOJOVACÍ Z KATIONAKTIVNÍ ASFALTOVÉ EMULZE
- ČSN EN 13108-1
- 150 mm KZC
- ÚPRAVA VJEZDY - VCHODY
- DTTO

- OBRUBNÍK SILNIČNÍ CSB-H 30
- 100/15/30
- MIKROŠTĚRBINOVÁ TROUBA CSB - PROFIL M
- DRENAŽNÍ POTRUBÍ PE DN 100 FLEXIBILNÍ

- VÝMĚNA SVÍTIDEL- TYP SITECO 70 W, SLOUP POZINK. V 6M
- STÁVAJÍCÍ DZ BEZE ZMĚNY

