


	VYBOURÁNÍ STÁVAJÍCÍ PODLAHOVÉ KONSTR.	-100mm
P1	KERAMICKÁ VYSOCE SLINUTÁ DLAŽBA DO TMELU	20mm
	NIVELAČNÍ ŠTĚRKA	
	BETONOVÁ MAZANINA	60mm
	VYZTUŽENÁ SÍŤ KARI 100/100/6mm	
	SEPARAČNÍ PE FOLIE	
	PODLAHOVÝ POLYSTYREN	60mm
	HYDROIZOLACE	10mm
	<b>NOVÁ PODLAHA CELKEM</b>	<b>150mm</b>
	— 2x LEPENKA A500H	
	— PODKLADNÍ BETON	150mm
	— ZHUTNĚNÝ ZÁSYP	
P5	ZÁKLOP Z DESEK OŠB	15mm
	ROŠT Z PRKEN 6 500mm	24mm
	MINERÁLNÍ TEPELNÁ IZOLACE DO DŘ. ROŠTU	260mm
	DŘEVĚNÝ PODLAHOVÝ ROŠT Z FOŠEN 60/260	260mm
	PAROTĚSNÁ ZÁBRANA	
	<b>NOVÁ PODLAHA CELKEM</b>	<b>300mm</b>
	— CEMENTOVÝ POTĚR VYZTUŽENÝ SÍŤ	50mm
	— DESKY POLSID	50mm
	— POLYSTYREN	20mm
	— STROPNÍ PANEL	250mm
	— OMÍTKA STROPU	
P5'	PAROPROPUSTNÁ FOLIE	
	MINERÁLNÍ TEPELNÁ IZOLACE	260mm
	PAROTĚSNÁ ZÁBRANA	
	<b>NOVÁ PODLAHA CELKEM</b>	<b>260mm</b>
	— CEMENTOVÝ POTĚR VYZTUŽENÝ SÍŤ	50mm
	— DESKY POLSID	50mm
	— POLYSTYREN	20mm
	— STROPNÍ PANEL	250mm
	— OMÍTKA STROPU	

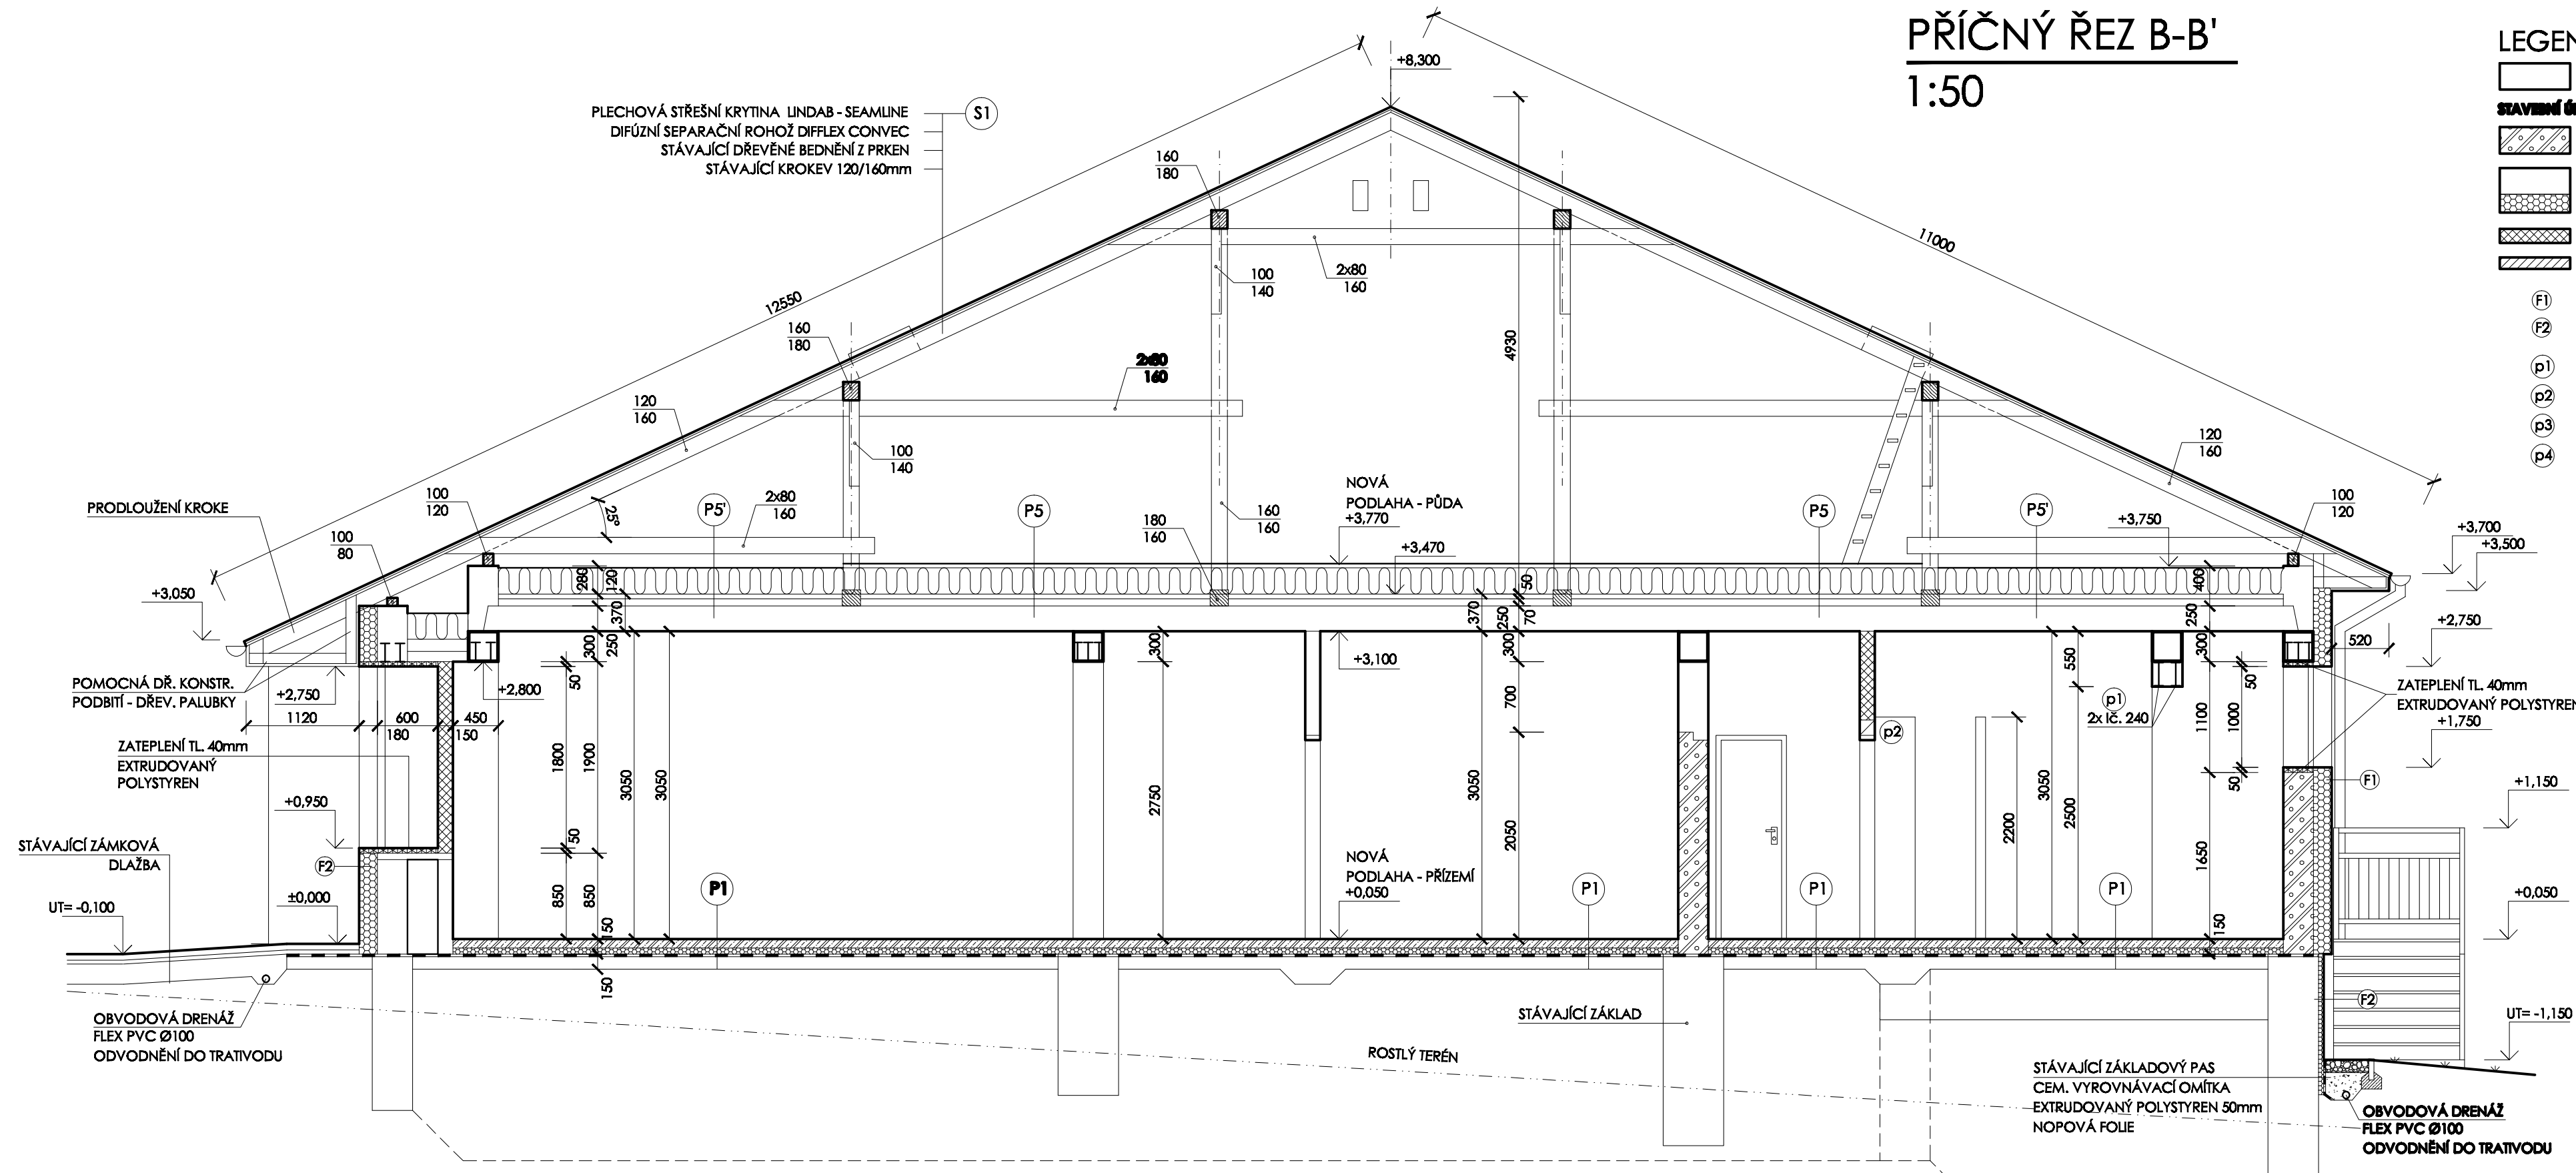

## LEGENDA

- STÁVAJÍCÍ STAV**

**STAVBNÍ ÚPRAVY**

**DOZDÍVKY V OBYDOVÉ A NOSNÉ STĚNĚ  
PLYNOSILKÁTOVÉ TVÁRNICE TL. 300mm**

STÁVAJÍCÍ OBYDOVÉ STĚNY  
ZATEPLENÍ FASÁDY - KONTAKTNÍ ZATEPLOVACÍ SYSTÉM

**PŘÍČKOVÉ PLYNOSILKÁTOVÉ TVÁRNICE TVÁRNICE TL. 150mm**

**PŘÍČKOVÉ PLYNOSILKÁTOVÉ TVÁRNICE TVÁRNICE TL. 100mm**

(F1) KONTAKTNÍ FASÁDNÍ ZATEPLOVACÍ SYSTÉM (FASÁDNÍ POLYSTYREN TL. 180mm)

(F2) KONTAKTNÍ FASÁDNÍ ZATEPLOVACÍ SYSTÉM - SOKL (EXTRUDOVANÝ POLYSTYREN TL. 30 - 50mm, 180mm)

(p1) PŘEKLAD Z OCELOVÝCH VÁLCOVANÝCH NOSNÍŮ

(p2) PLOCHÉ PŘEKLADY V PLYNOSILKÁTOVÝCH PŘÍČKÁCH TL. 150mm

(p3) NENOSNÉ PŘEKLADY V PLYNOSILKÁTOVÝCH PŘÍČKÁCH TL. 100mm

(p4) STÁVAJÍCÍ NADEJVERŇNÍ PŘEKLADY - ŽELEZOBETONOVÉ TYPOVÉ (RZP)

<b>Qualit</b> <b>projekty</b>	
A L E Š M I L L E R AUTORIZOVANÝ STAVITEL PRO POZEMNÍ STAVBY HAVLÍČKOVA 485, 273 05 SMEČNO w w w . q u a l i t . c z	
INVESTOR:	VYSOKÁ PEC Č.P. 46, 431 59
<b>OBEC VYSOKÁ PEC</b>	
AKCE:	ST. POZ. Č.486 - K.Ú. VYSOKÁ PEC
<b>STAVEBNÍ ÚPRAVY</b> <b>č.p. 197</b>	
NÁZEV VÝKRESU :	
<b>PŘÍČNÝ ŘEZ B-B'</b>	
VYPRACOVAL: M. LIEBEZTOVÁ	ČÍS. ZAKÁZKY: 17/2012
DATUM: LEDEN/ 2013	MĚŘÍTKO: 1:50
14.	