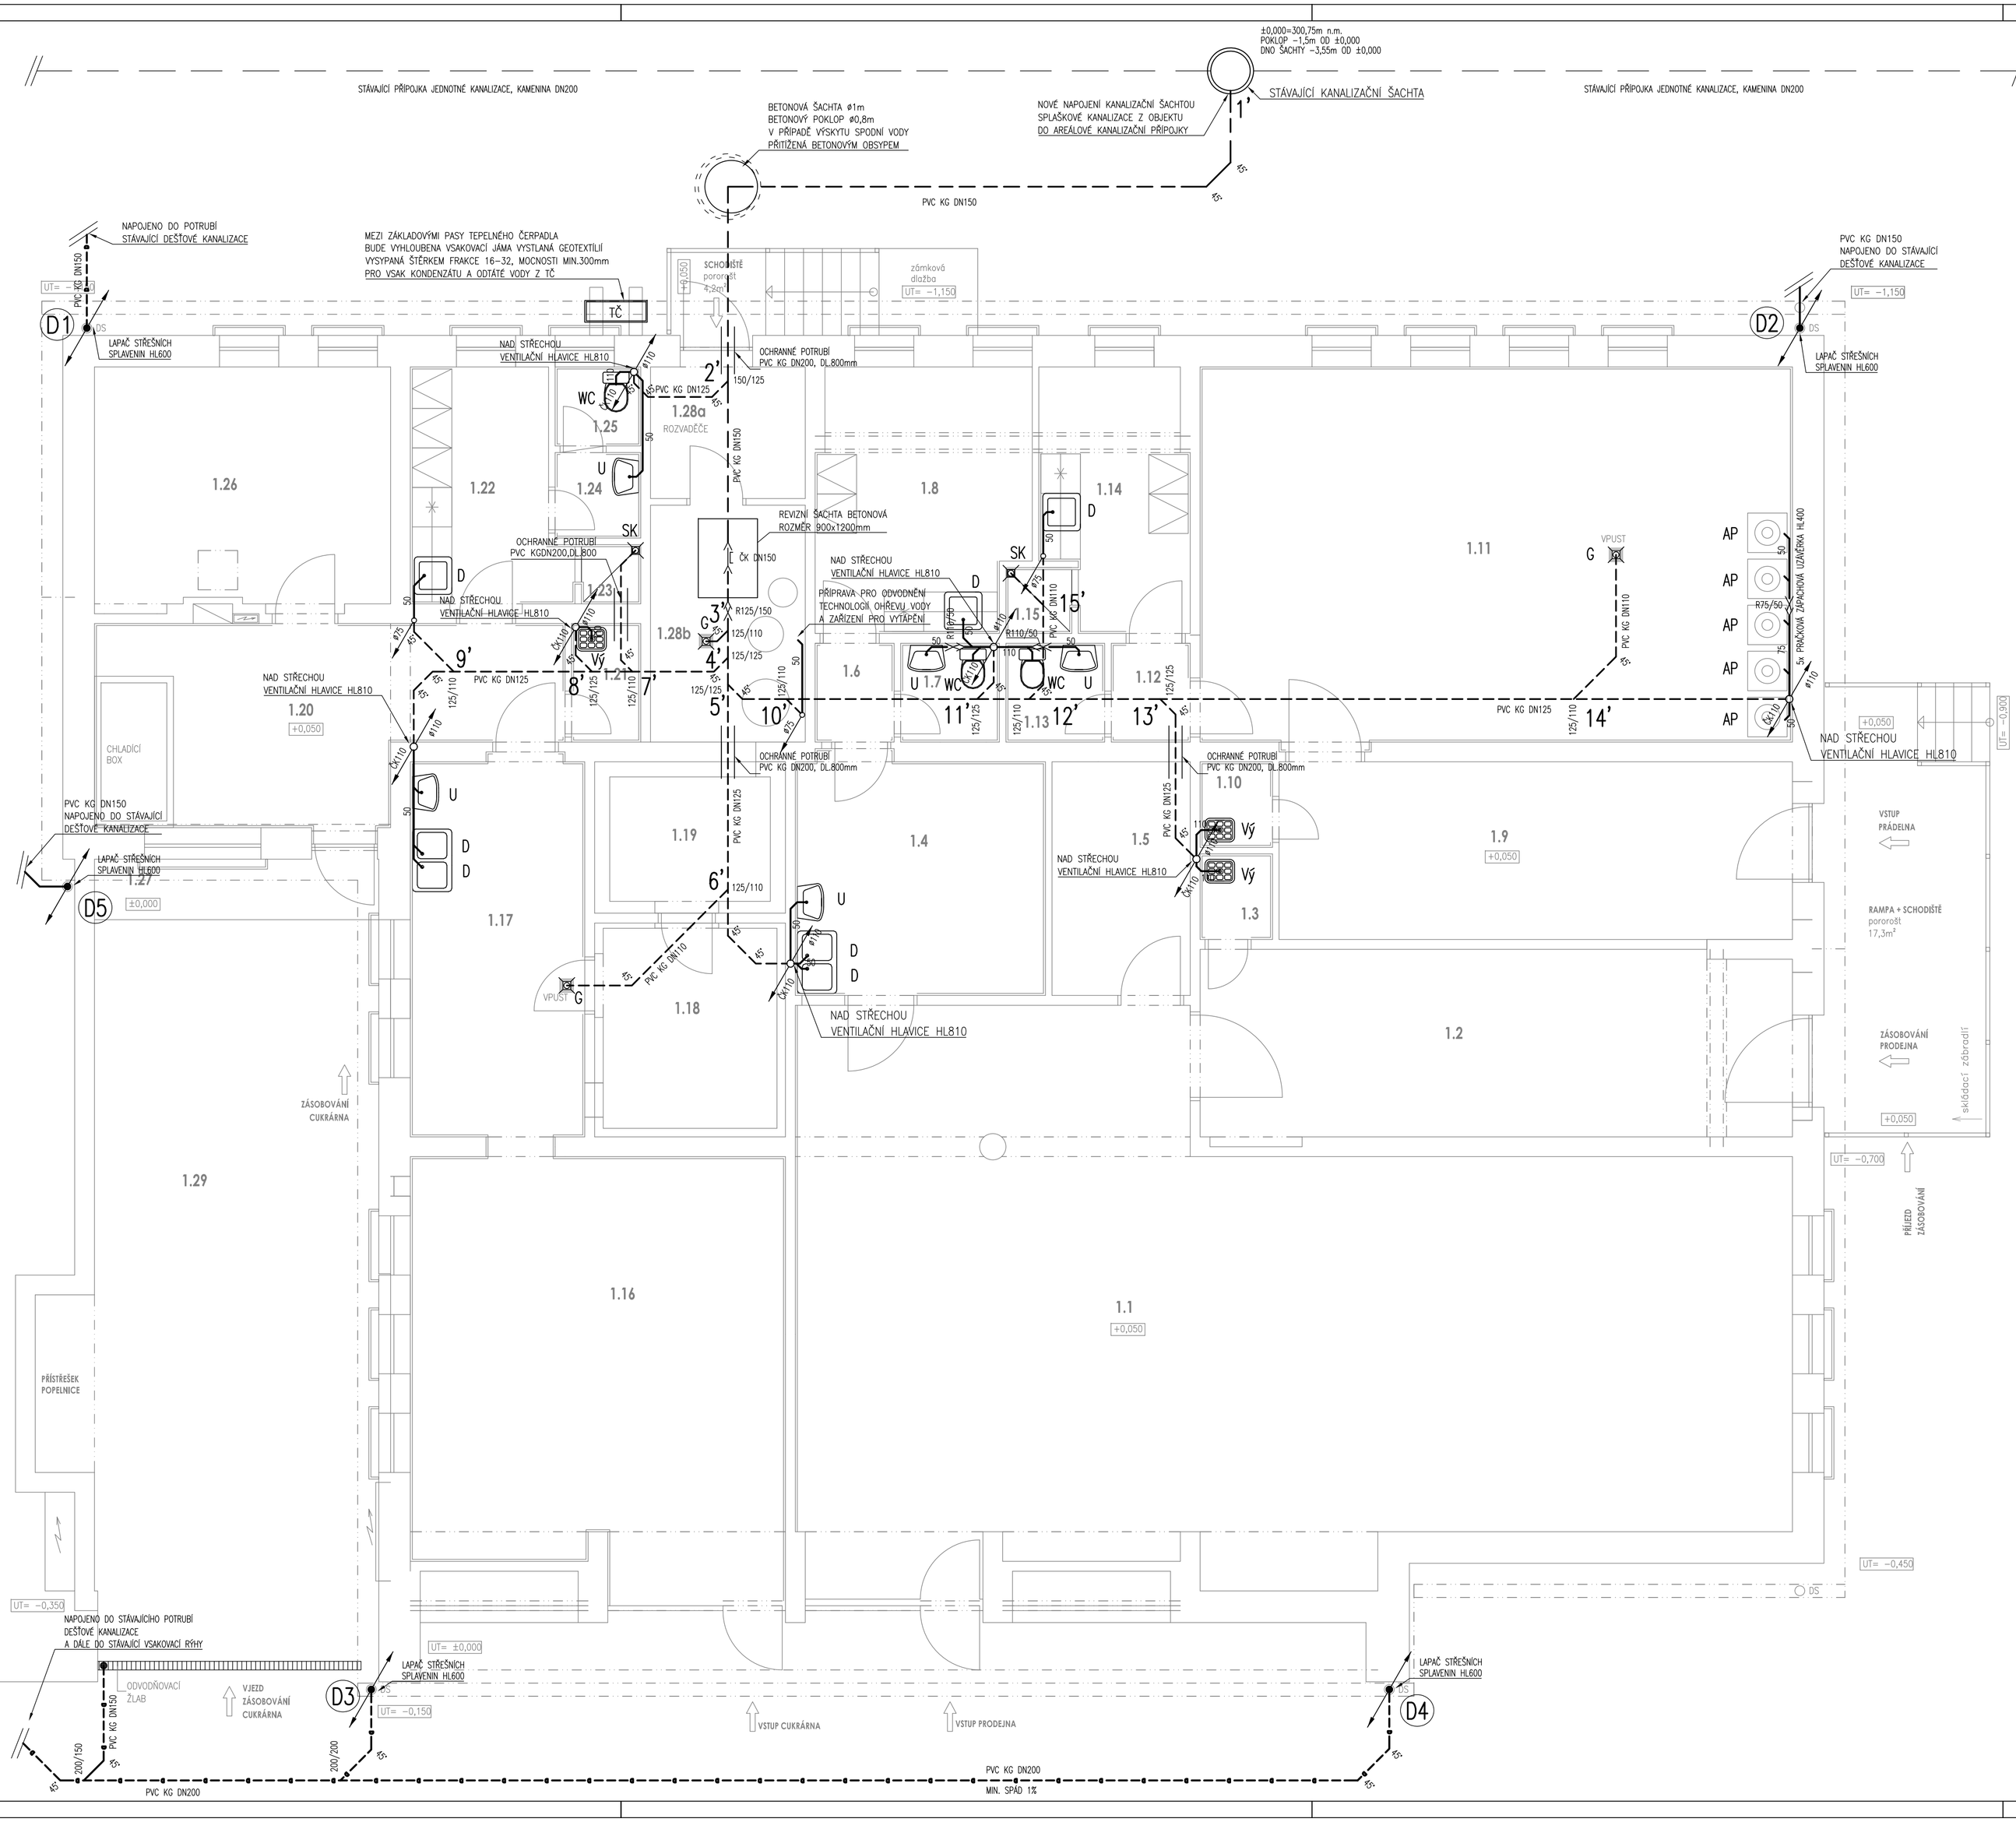

LEGENDA

- SPLAŠKOVÁ KANALIZACE–PŘÍPOJOVACÍ POTRUBÍ
- SPLAŠKOVÁ KANALIACE–POTRUBÍ POD DESKOU
- SPLAŠKOVÁ KANALIZACE–POTRUBÍ V ZEMI
- DEŠŤOVÁ KANALIZACE–POTRUBÍ V ZEMI

LEGENDA ZAŘIZOVACÍCH PŘEDMĚTU:

WC	–	ZÁVĚSNÝ KLOZET DLE VÝBĚRU INVESTORA ŠIKMÝ ODPAD + SEDÁTKO
U	–	UMYVADLO NA STĚNU 550X450mm, SIFON DN40, STOJÁNKOVÁ BATERIE PÁKOVÁ, 2x ROHOVÍ VENTIL 1/2"–3/8"
SK	–	SPRCHOVÁ VPUSŤ DLE VÝBĚRU INVESTORA, SIFON DN50 BATERIE PÁKOVÁ SPRCHOVÁ NÁSTĚNNÁ S DRŽÁKEM NA SPRCHU
AP	–	PRAČKOVÝ KOHOUT SE ZPĚTNOU KLAPKOU, FILTREM A RoŽÍCÍ 1/2" + PRAČKOVÝ SIFON VENKOVNÍ
D	–	DŘEZ + BATERIE STOJÁNKOVÁ DŘEZOVÁ, 2xROHOVÝ VENTIL, SIFON DN50 součástí dodávky kuchyně + zápachová uzávěrka
Vý	–	VÝLEVKA + SIFON DN100 NÁSTĚNNÁ BATERIE
G	–	PODLAHOVÁ VPUSŤ SE SUCHOU ZÁPACHOVOU UZÁVĚRKOU

TABULKA MÍSTNOSTÍ

	OZNAČENÍ	NÁZEV	PLOCHA[M²]	PODLAHA
PRODEJNA	1.1	PRODEJNA	106,8	(P) KERAM. DLAŽBA
	1.2	SKLAD – ZÁSOBOVÁNÍ	25,7	(P) KERAM. DLAŽBA
	1.3	OKLIDOVÁ KOMORA	1,4	(P) KERAM. DLAŽBA
	1.4	SKLAD 1	13,7	(P) KERAM. DLAŽBA
	1.5	SKLAD 2	7,5	(P) KERAM. DLAŽBA
	1.6	PŘEDSÍŇ	1,8	(P) KERAM. DLAŽBA
	1.7	WC – ZAMĚSTNANCI	2,3	(P) KERAM. DLAŽBA
	1.8	ŠATNA	12,6	(P) KERAM. DLAŽBA
PRÁDELNA	1.9	PŘÍJEM,VÝDEJ PRÁDLA	21,7	(P) KERAM. DLAŽBA
	1.10	OKLIDOVÁ KOMORA	1,4	(P) KERAM. DLAŽBA
	1.11	PRÁDELNA, SUŠÁRNA	39,7	(P) KERAM. DLAŽBA
	1.12	PŘEDSÍŇ	1,8	(P) KERAM. DLAŽBA
	1.13	WC – ZAMĚSTNANCI	2,3	(P) KERAM. DLAŽBA
	1.14	ŠATNA	8,5	(P) KERAM. DLAŽBA
	1.15	SPRCHOVÝ KOUT	1,1	(P) SPRCHOVÁ VANIČKA
CUKRÁRSKÁ DÍLNA	1.16	CUKRÁRSKÁ DÍLNA – VÝROBNA	37,8	(P) KERAM. DLAŽBA
	1.17	CUKRÁRSKÁ DÍLNA – PŘÍPRAVNA	15,6	(P) KERAM. DLAŽBA
	1.18	SKLAD 1– CHLADÍRNA	8,2	
	1.19	SKLAD 2 – CHLADÍRNA	4,8	
	1.20	CHODBA	18,7	(P) KERAM. DLAŽBA
	1.21	OKLIDOVÁ KOMORA	1,9	(P) KERAM. DLAŽBA
	1.22	ŠATNA	9,1	(P) KERAM. DLAŽBA
	1.23	SPRCHOVÝ KOUT	0,8	(P) SPRCHOVÁ VANIČKA
	1.24	PŘEDSÍŇ WC – ZAMĚSTNANCI	1,7	(P) KERAM. DLAŽBA
	1.25	WC – ZAMĚSTNANCI	1,6	(P) KERAM. DLAŽBA
	1.26	SKLAD	16,4	(P) KERAM. DLAŽBA
	1.27	ZÁVĚTŘÍ – VSTUP CUKRÁRNA	4,2	(P) KERAM. DLAŽBA
	1.28a	TECHNICKÁ MISTNOST	5,0	(P) KERAM. DLAŽBA
	1.28b	TECHNICKÁ MISTNOST	8,5	(P) KERAM. DLAŽBA
	1.29	DVŮR	52,4	(P) ZÁMKOVÁ DLAŽBA

Qualit projekty
ALEŠ MILLER
AUTORIZOVANÝ STAVITEL
PRO POZEMNÍ STAVBY
HAVLÍČKOVA 485, 273 05 SMEČNO
www.qualit.cz

INVESTOR: VYSOKÁ PEC Č.P. 46, 431 59

OBEC VYSOKÁ PEC

AKCE: ST. POZ. Č.486 – K.Ú. VYSOKÁ PEC

STAVEBNÍ ÚPRAVY č.p. 197

NÁZEV VÝKRESU :

ZDRAVOTNĚ TECHNICKÉ INSTALACE KANALIZACE 1.NP

Ing. David Sýkora
Na Podlesí 1423
Kadaň, 432 01

ZODPOVĚDNÝ PROJEKTANT:
Škvára Michal
KRESLIL:
Ing.Sýkora David

DATUM : 01/2013
MĚŘÍTKO : 1:50

ZTI-01