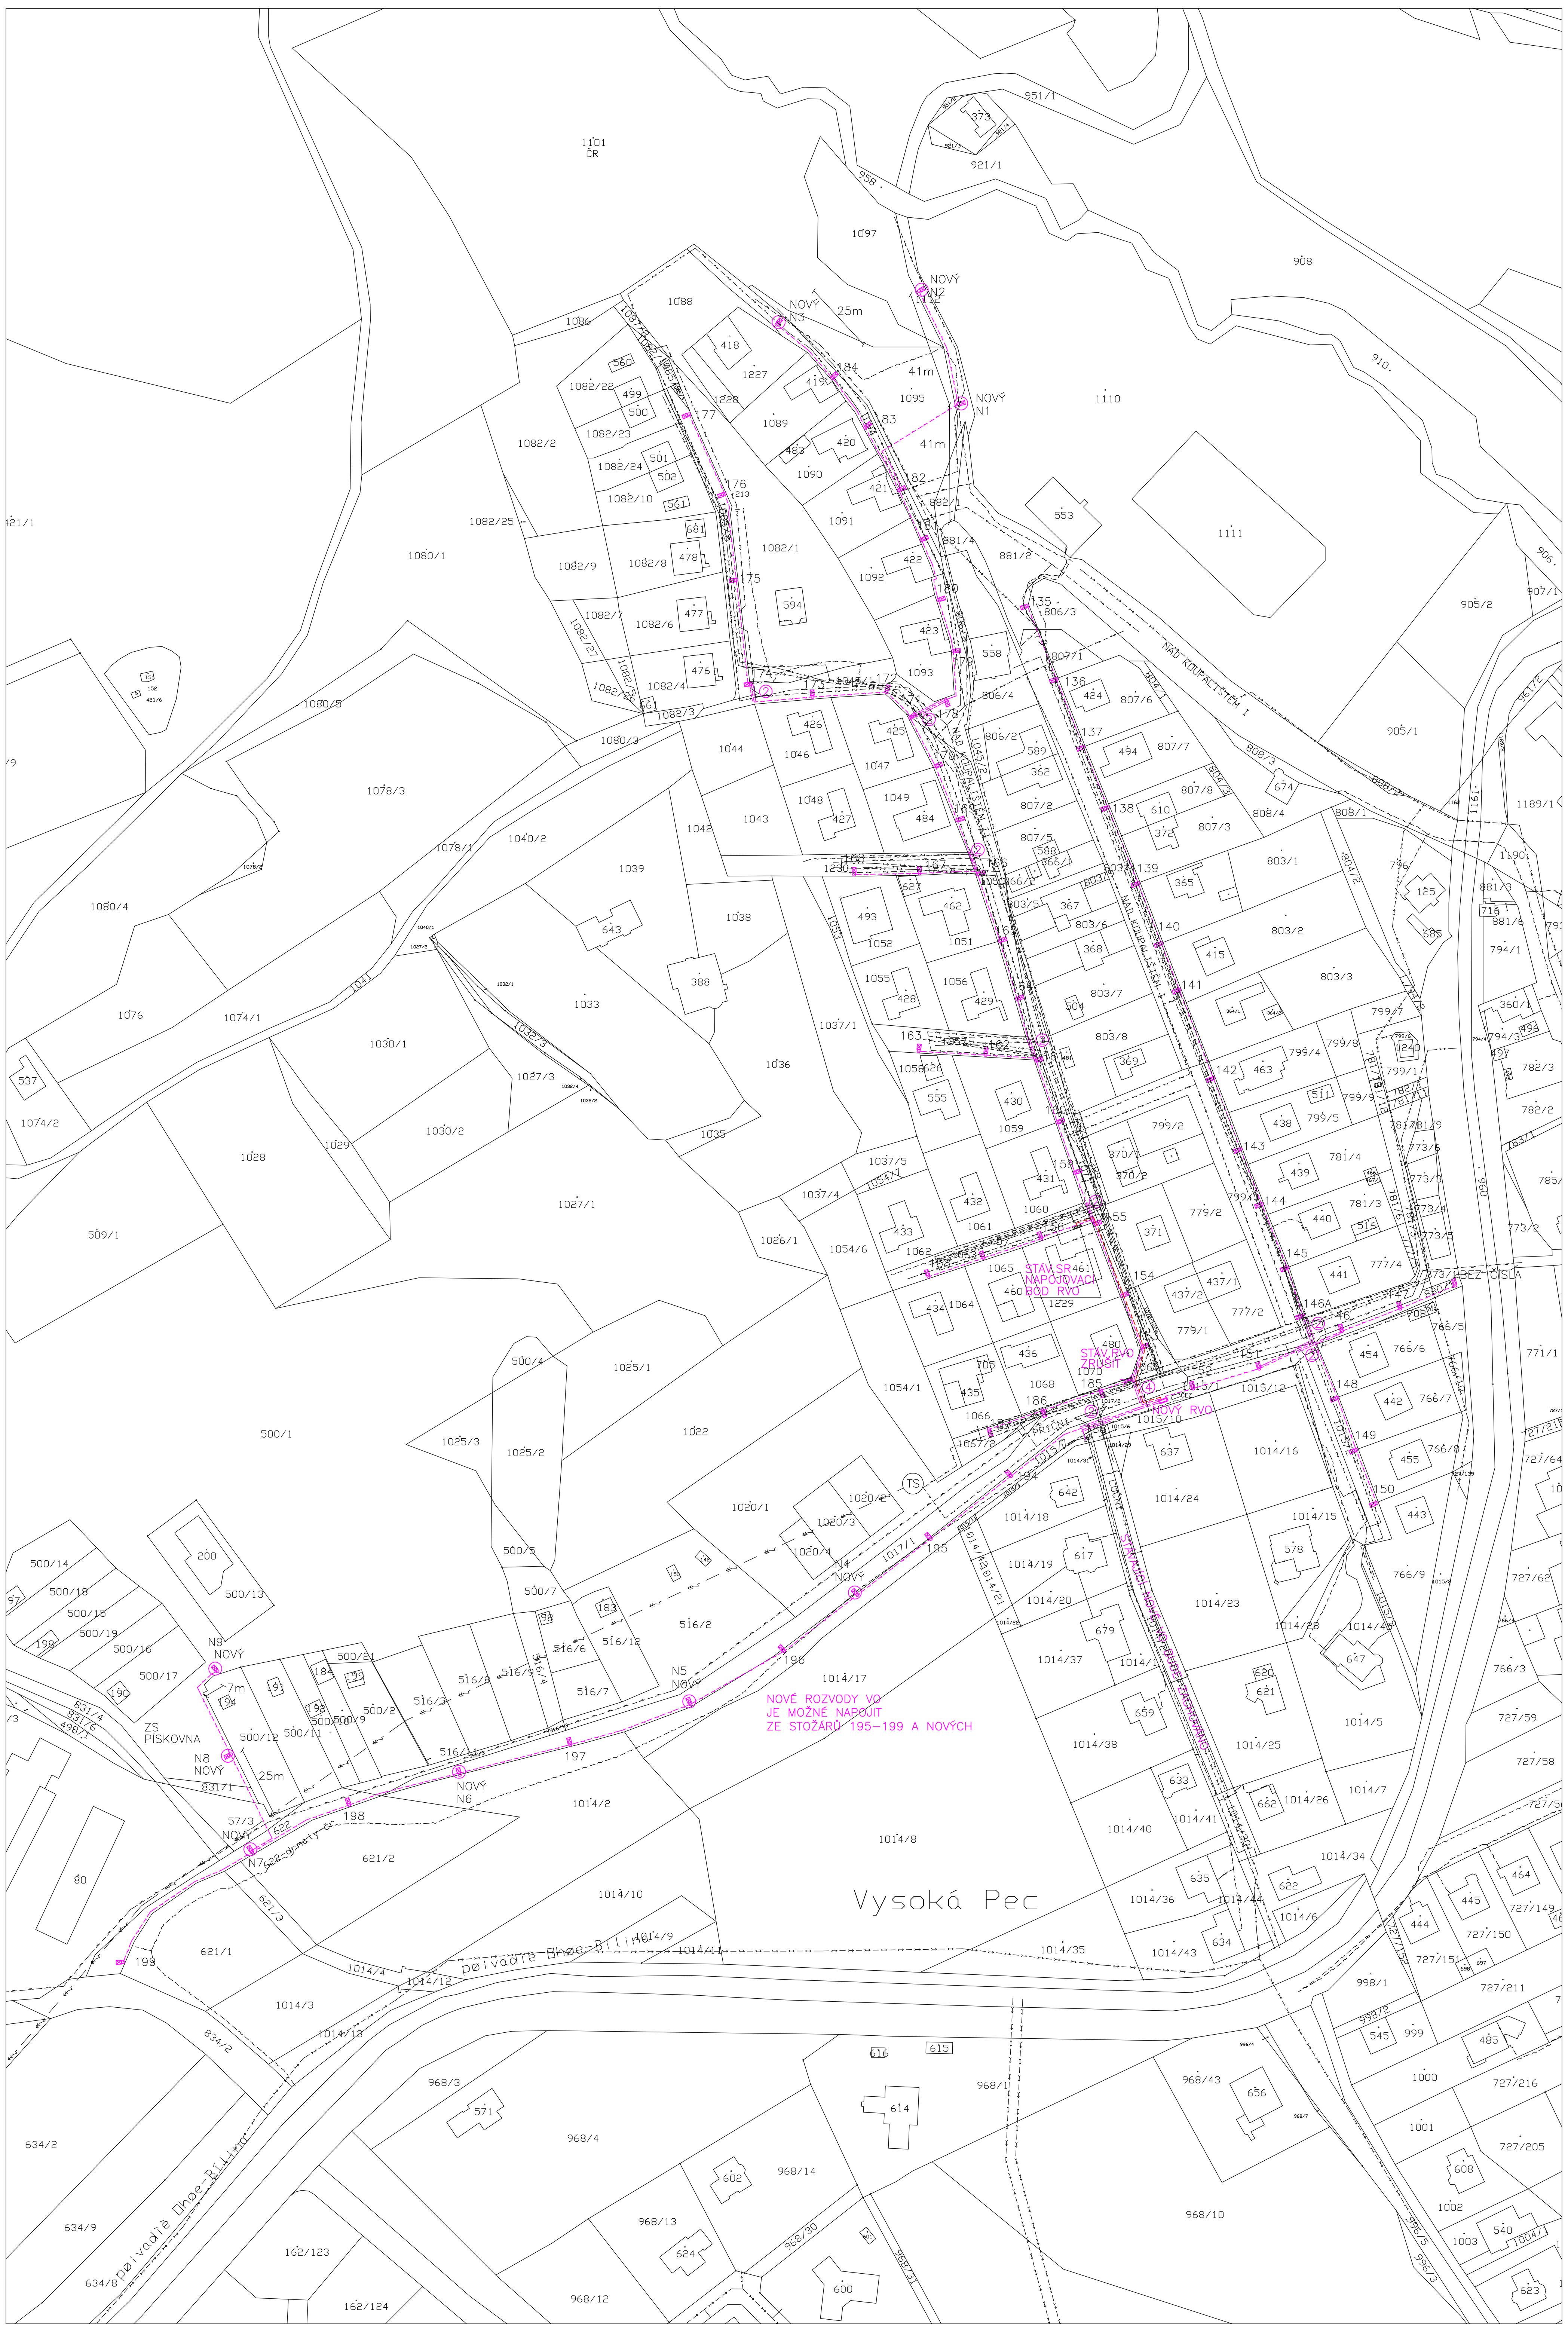

LEGENDA

VEŘEJNÉ OSVĚTLENÍ, V MAJETKU OBCE
VO,CYKY 4Bx16,FeZn 30/4

VEŘEJNÉ OSVĚTLENÍ, V MAJETKU OBCE
VO,CYKY 4Bx35–PŘÍVODNÍ KABEL

NOVÝ ŽÁROVĚ ZINKOVANÝ STOŽÁR 6m
VÝŠKA SVĚTELNÉHO BODU 6m
ULIČNÍ OSV. SON 70W
(V MÍSTĚ STÁVAJÍCÍHO STOŽÁRU VO)

NOVÝ

NOVÝ ŽÁROVĚ ZINKOVANÝ STOŽÁR 6m
VÝŠKA SVĚTELNÉHO BODU 6m
ULIČNÍ OSV. SON 70W
(V MÍSTĚ KDE DNES STOŽÁR NENÍ)

ROZVADĚČ RVO

2 — 2xPVC CHR.PR.110mm

4 — 4xPVC CHR.PR.110mm

!!! V MÍSECH VJEZDŮ NA POZEMKY RD BUDOU KABELY ULOŽENY V PVC CHR.PR.110 mm !!!

VYTYČENÍ STOŽÁRŮ VO JE DÁNO POLOHOU STÁVAJÍCÍCH STOŽÁRŮ VO
NOVÉ STOŽÁRY(N4,N5,N6,N7) BUDOU UMÍSTĚNY NA STŘED MEZI STÁVAJÍCÍMI STOŽÁRY
POLOHA NOVÝCH STOŽÁRŮ(N1,N2,N3,N8,N9) JE DÁNA KÓTAMI

UVEDENÉ VÝROBKY JSOU REFERENČNÍ, MOHOU BÝT NAHRAZENY VÝROBKY
SE STEJNÝMI PARAMETRY NEBO LEPŠÍMI.

STÁVAJÍCÍ SÍTĚ:
ZAKRESLENÉ POLOHY ZAŘÍZENÍ JSOU POUZE INFORMATIVNÍ.
PŘED ZAHÁJENÍM REALIZACE JE NUTNÉ NECHAT VYTYČIT VŠECHNY STÁVAJÍCÍ SÍTĚ.

STÁVAJÍCÍ VRCHNÍ VEDENÍ VN, 22kV
STÁVAJÍCÍ PODZEMNÍ VEDENÍ NN
STÁVAJÍCÍ ROZVODY PLYNU
STÁVAJÍCÍ ROZVODY VODY
STÁVAJÍCÍ ROZVODY KANALIZACE
STÁVAJÍCÍ ROZVODY TELEFONU

REVIZE	DATUM	POPIS	PROJEKTANT	ODP. PROJEKTANT	TECH. KONTROLA	VED. ZAKÁZKY

DataSOFT spol. s r.o.
Kadaňská 2226, 430 03 Chomutov
tel/fax: +420-4777012016
IČO: 47310405

INVESTOR	OBEC VYSOKÁ PEC
GENERÁLNÍ PROJEKTANT	DataSOFT, spol. s r.o.
PROJEKTANT ČÁSTI	DataSOFT, spol. s r.o.
ZPRACOVAL	Martin Kučera,Ing.,Milan Škvára,Ing.
ZAK.ČÍSLO :	---

Název projektu: REKONSTRUKCE VO VYSOKÁ PEC, ČÁST UL.NAD KOUPALIŠTĚM I,II	Počet výkresů: --	Kopie:	
Část: C.VÝKRESOVÁ DOKUMENTACE VEŘEJNÉ OSVĚTLENÍ	Číslo výkresu: VO - 2	Měřítko: 1:1000	
Výkres: SITUACE - VO	Zakázkové číslo: 01-13-00000008	Datum: 02/2013	
	Zpracoval:	Kontroloval:	