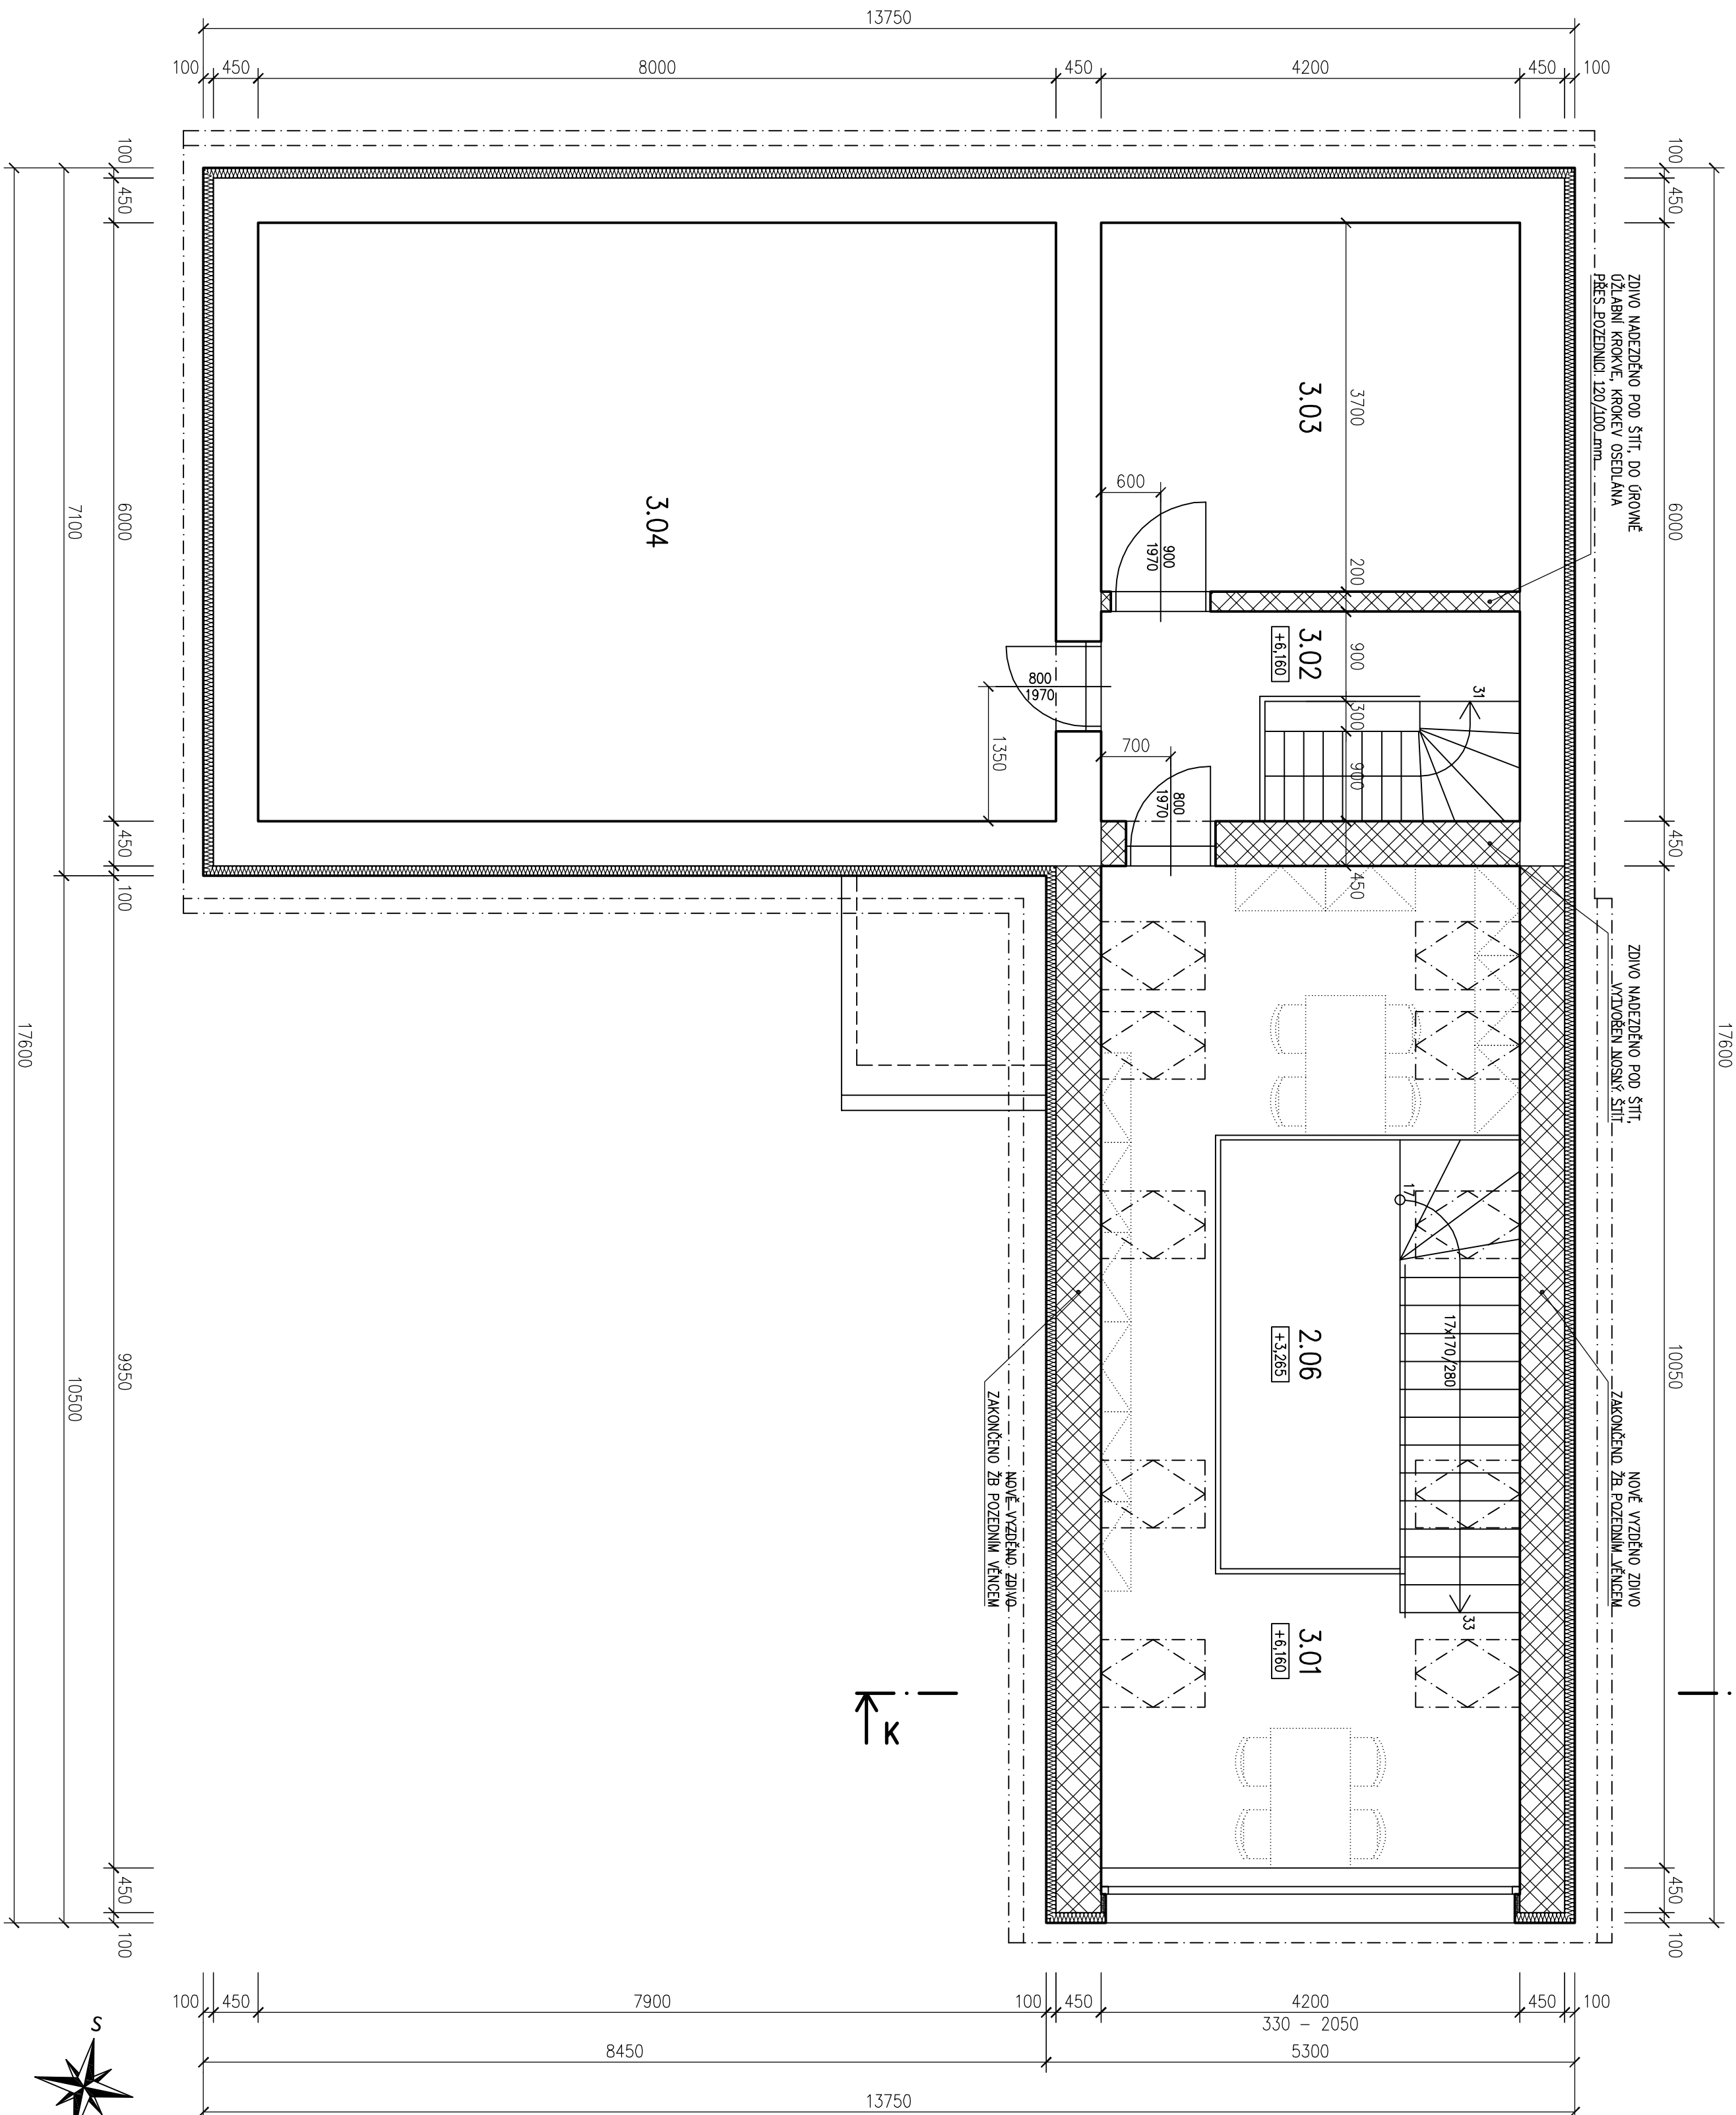


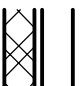
PŮDORYS 3.NP - NOVÝ STAV
1 : 50





OZN.	NÁZEV	PLOCHA
2.06	KNIHOVNA	30,66
3.01	KNIHOVNA – PATRO	28,78
3.02	CHOUBA + SCHODIŠTĚ	8,82
3.03	PŮDA	15,54
3.04	PŮDA	48,00


LEGENDA MÍSTNOSTÍ


LEGENDA

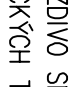
- 

STAVAJÍCÍ KONSTRUKCE (ZDIVO SMÍŠENÉ, PŘEVAŽNĚ Z CIHEL, PLINÝCH PALENÝCH)
- 

ZDIVO NOVÉ – Z KERAMICKÝCH TVAROVEK TL. 450 MM NA M2,5
- 


ZDIVO ZAKONČENO ŽB POZEDNÍM VĚNCEM, KTERÝ BUDE PŘES CHEMICKÉ KOTVY
- 

ZAKOTVEN DO STAVAJÍCÍHO ZDIVA
- 

STAVAJÍCÍ A NOVĚ OBVODOVĚ ZDIVO BUDE OPATŘENO KONTAKTNÍM
- 

ZATEPLOVACÍM SYSTÉMEM (NAPŘ. SYSTÉM BAUMIT, EPS 100 MM)

Poznámky: – NOVÝ STROP NAD 2.NP PROVĚST JAKO ŽB DESKU VČETNĚ ŽB POZEDNÍHO VĚNCE
– NOVÝ ŽB VĚNEC POD POZEDNÍCEM SPOJIT OCELOVÝM PRVKEM SE STROPEM NAD 2.NP

 <p>Prokama, s.r.o., IČ: 246 92 271, DIČ: CZ24692271 Sloňská 47, 273 41 Brandýsek, tel.: +420 723 736 617 Web: www.prokama.cz, e-mail: info@prokama.cz</p>			
Katastrální území Vřsknoň (786586), okres Chomutov			
Název výrazu: PŮDORYS 3.NP NOVÝ STAV			
F.1.P13			
F.1.P13			