


PŮDORYS 2.NP - NOVÝ STAV

1 : 50

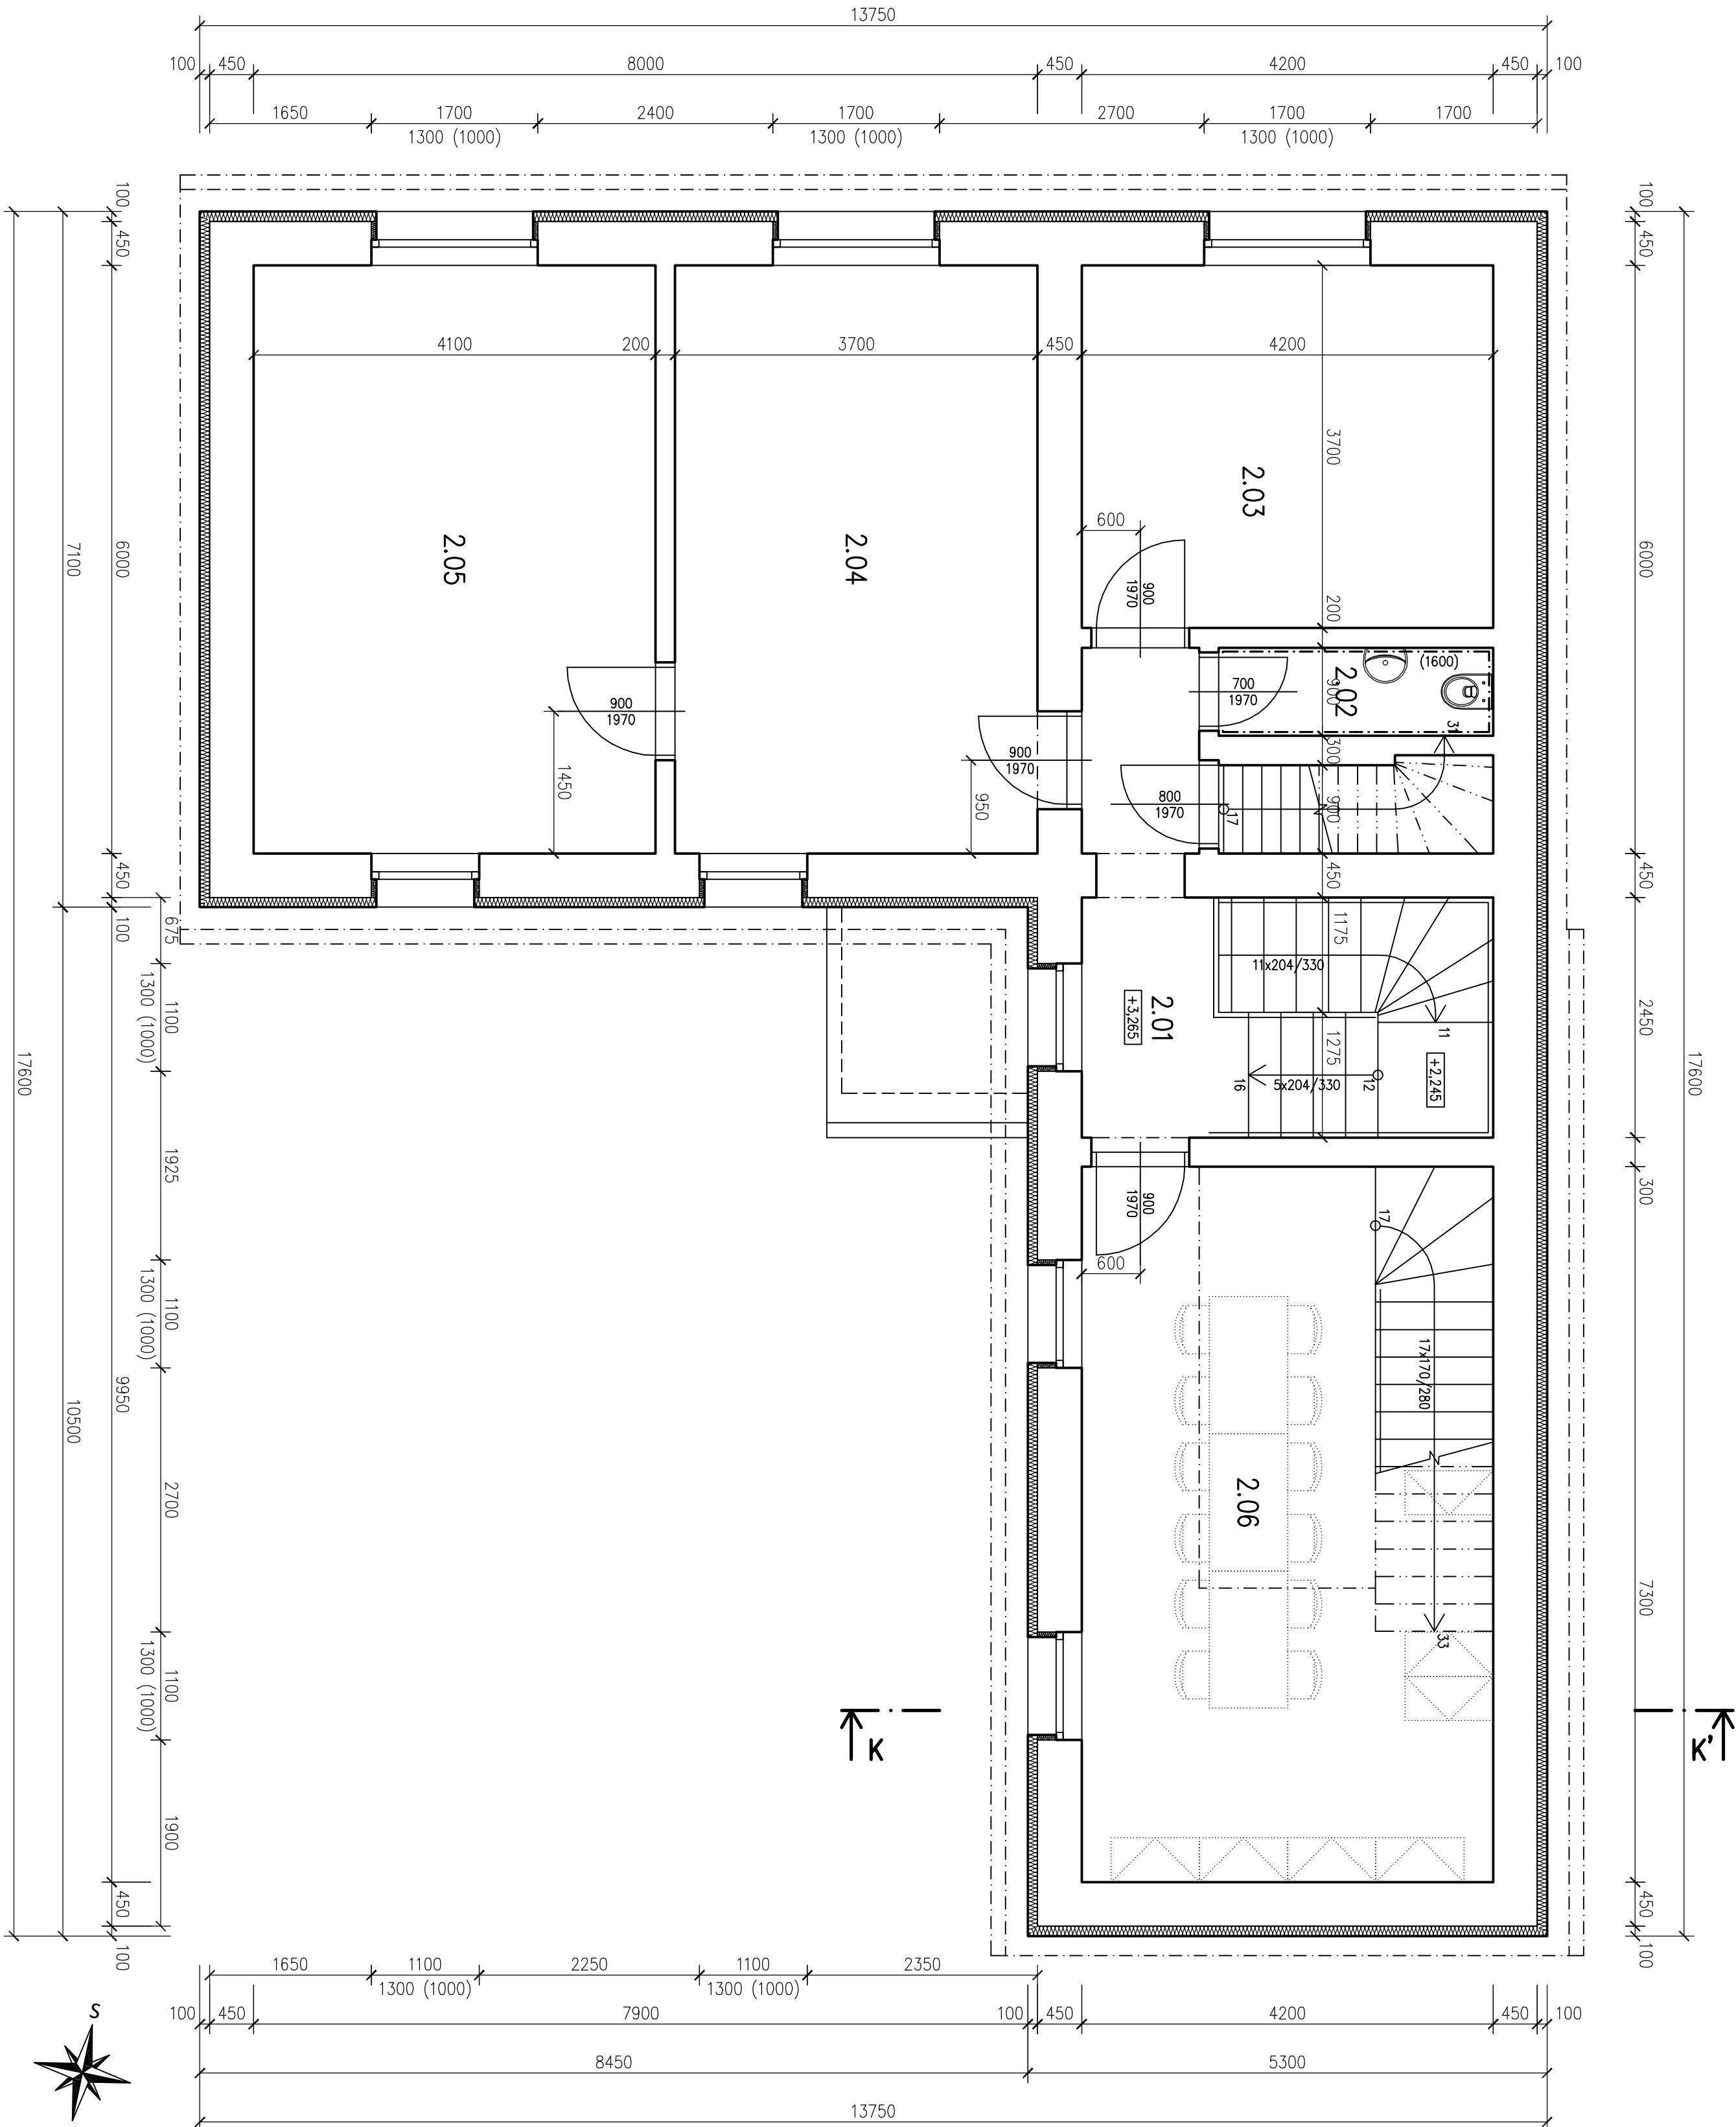

LEGENDA MÍSTNOSTÍ

OZN.	NÁZEV	PLŮCHA
2.01	CHODBA + SCHODIŠTĚ	9,93
2.02	WC – MUŽI	2,52
2.03	KANCELAŘ	15,54
2.04	KANCELAŘ	22,20
2.05	SKLAD	24,60
2.06	KNIHOVNA	30,66

LEGENDA

- STAVAJÍCÍ KONSTRUKCE (ZDIVO SMÍŠENÉ, PŘEVÁŽNĚ Z CIHEL PLINÝCH PALENÝCH)
- ZDIVO NOVÉ – Z KERAMICKÝCH TVAROVEK TL. 450 MM NA M2,5
- ZDIVO ZAKONČENO ŽB POZEDNÍM VĚNCEM, KTERÝ BUDE PŘES CHEMICKÉ KOTVY ZAKOTVEN DO STAVAJÍCÍHO ZDIVA
- STAVAJÍCÍ A NOVÉ OBVODOVÉ ZDIVO BUDE OPATŘENO KONTAKTNÍM ZATEPLOVACÍM SYSTÉMEM (NAPŘ. SYSTÉM BAUMIT, EPS 100 MM)

Poznámky: – NOVÝ STROP NAD 2.NP PROVĚST JAKO ŽB DESKU VČETNĚ ŽB POZEDNÍHO VĚNCE
– NOVÝ ŽB VĚNCE POD POZEDNICEMI SPOJIT OCELOVÝM PRVKEM SE STROPEN NAD 2.NP

Katolstřední území Vyskoň (786586), okres Chomutov

Prokama, s.r.o.
Sídlo: 47, 273 41 Brandýsek, tel.: +420 723 736 617
Web: www.prokama.cz, e-mail: info@prokama.cz

Mace: Rekonstrukce budovy OÚ Vyskoň

Stavěná: Obec Vyskoň, Vyskoň č.p. 46, 431 15 Vyskoň

Vypracoval: Ing. Rudolf Mach (ČKAIT – 0011550)

Supl.: Dokumentace k žádosti o stavební povolení (DSP)

Dat.: F.1 – Architektonické a stavebně technické řešení

PŮDORYS 2.NP
NOVÝ STAV

Datum: únor 2012
Mřížka: 1:50

Formát: 6x A4

Zak. číslo: 017/11/SR-KVI

Ornament výřezu: F.1.P12

č. jedn.