



PŮDORYS STŘECHY - NOVÝ STAV  
1 : 50

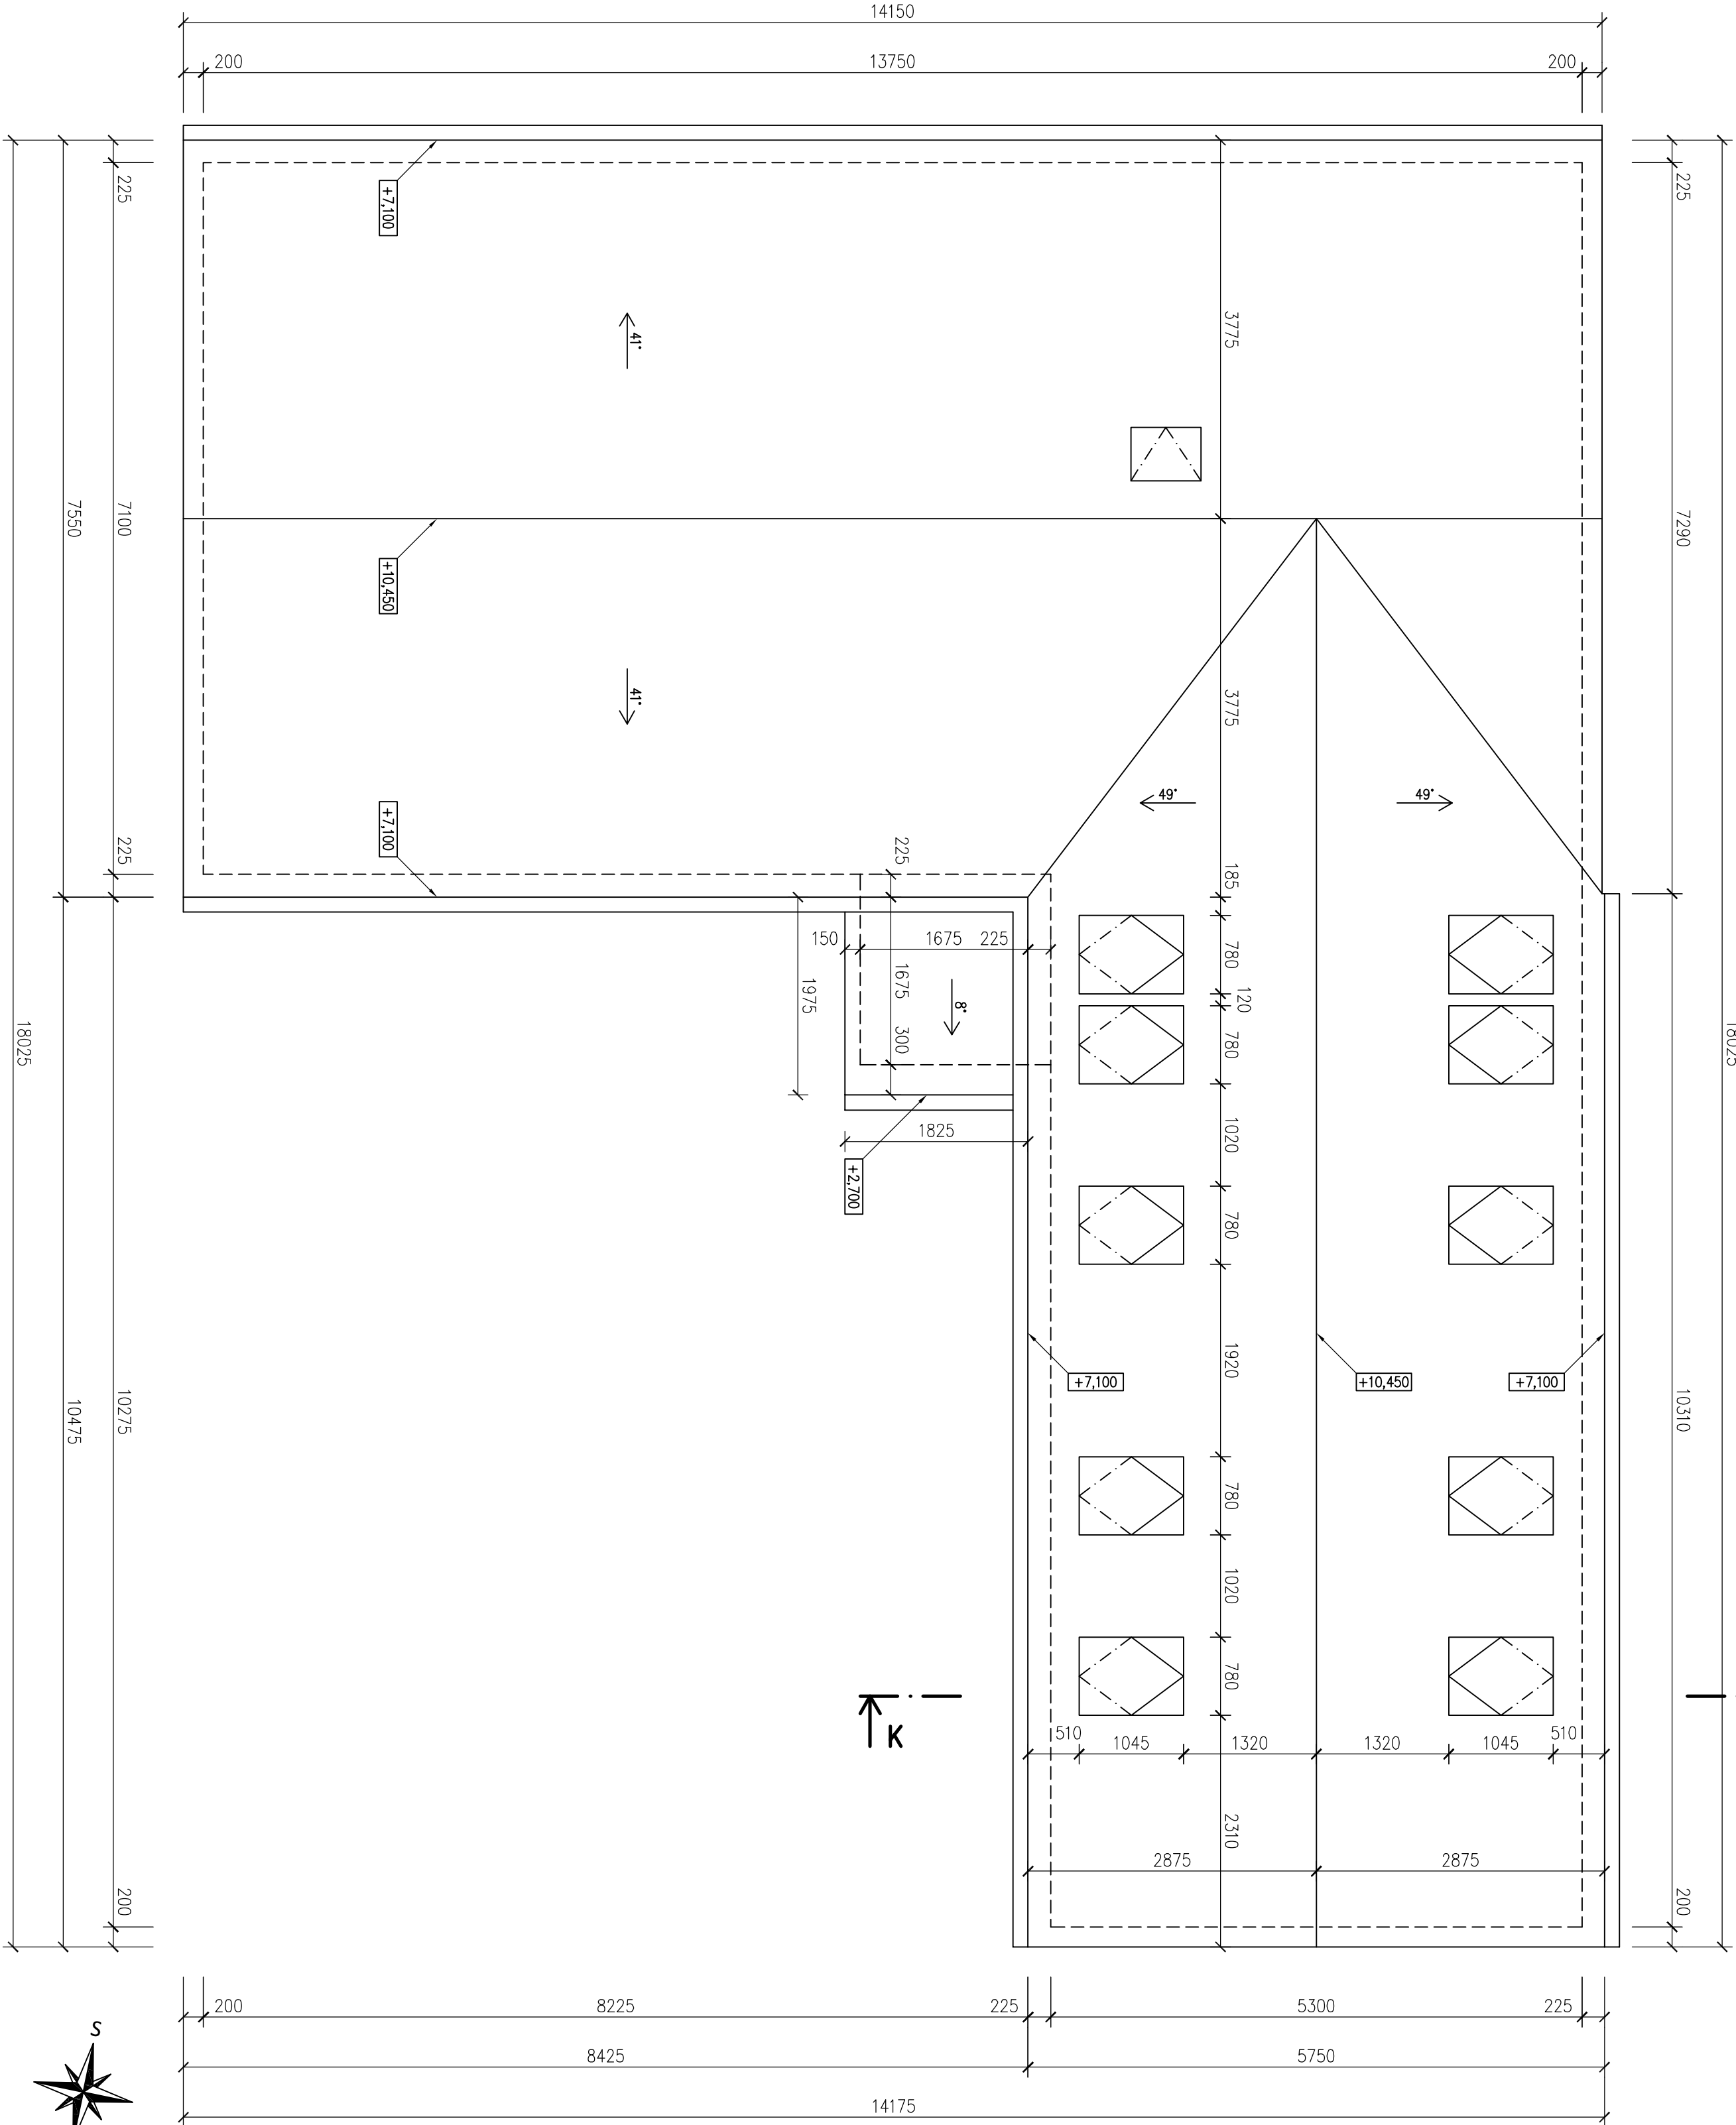

Katastrální území Vrskaň (786586), okres Chomutov

<div> <b>prokama, s.r.o.</b> projektování a stavební úpravy</div>		Prokama, s.r.o., IČ: 246 92 271, DIČ: CZ24692271 Slánská 47, 273 41 Brandýsek, tel.: +420 723 736 617 Web: <a href="http://www.prokama.cz">www.prokama.cz</a> , e-mail: <a href="mailto:info@prokama.cz">info@prokama.cz</a>	
Autor:	Rekonstrukce budovy OÚ Vyskmaň		
Stavebník:	Obec Vyskmaň, Vyskmaň č.p. 46, 431 15 Vyskmaň	Datum:	únor 2012
Vypracoval:	Ing. Rudolf Mach (ČKAIT – 0011550)	Verze:	1:50
Sloužit:	Dokumentace k žádosti o stavební povolení (DSP)	Formát:	6x A4
Číslo:	F.1 – Architektonické a stavebně technické řešení	Zák. číslo:	017/11/SR-KV1
Název výrazu:	PŮDORYS STŘECHY NOVÝ STAV		Označení výrazu: F.1.P14
		Č. proté:	