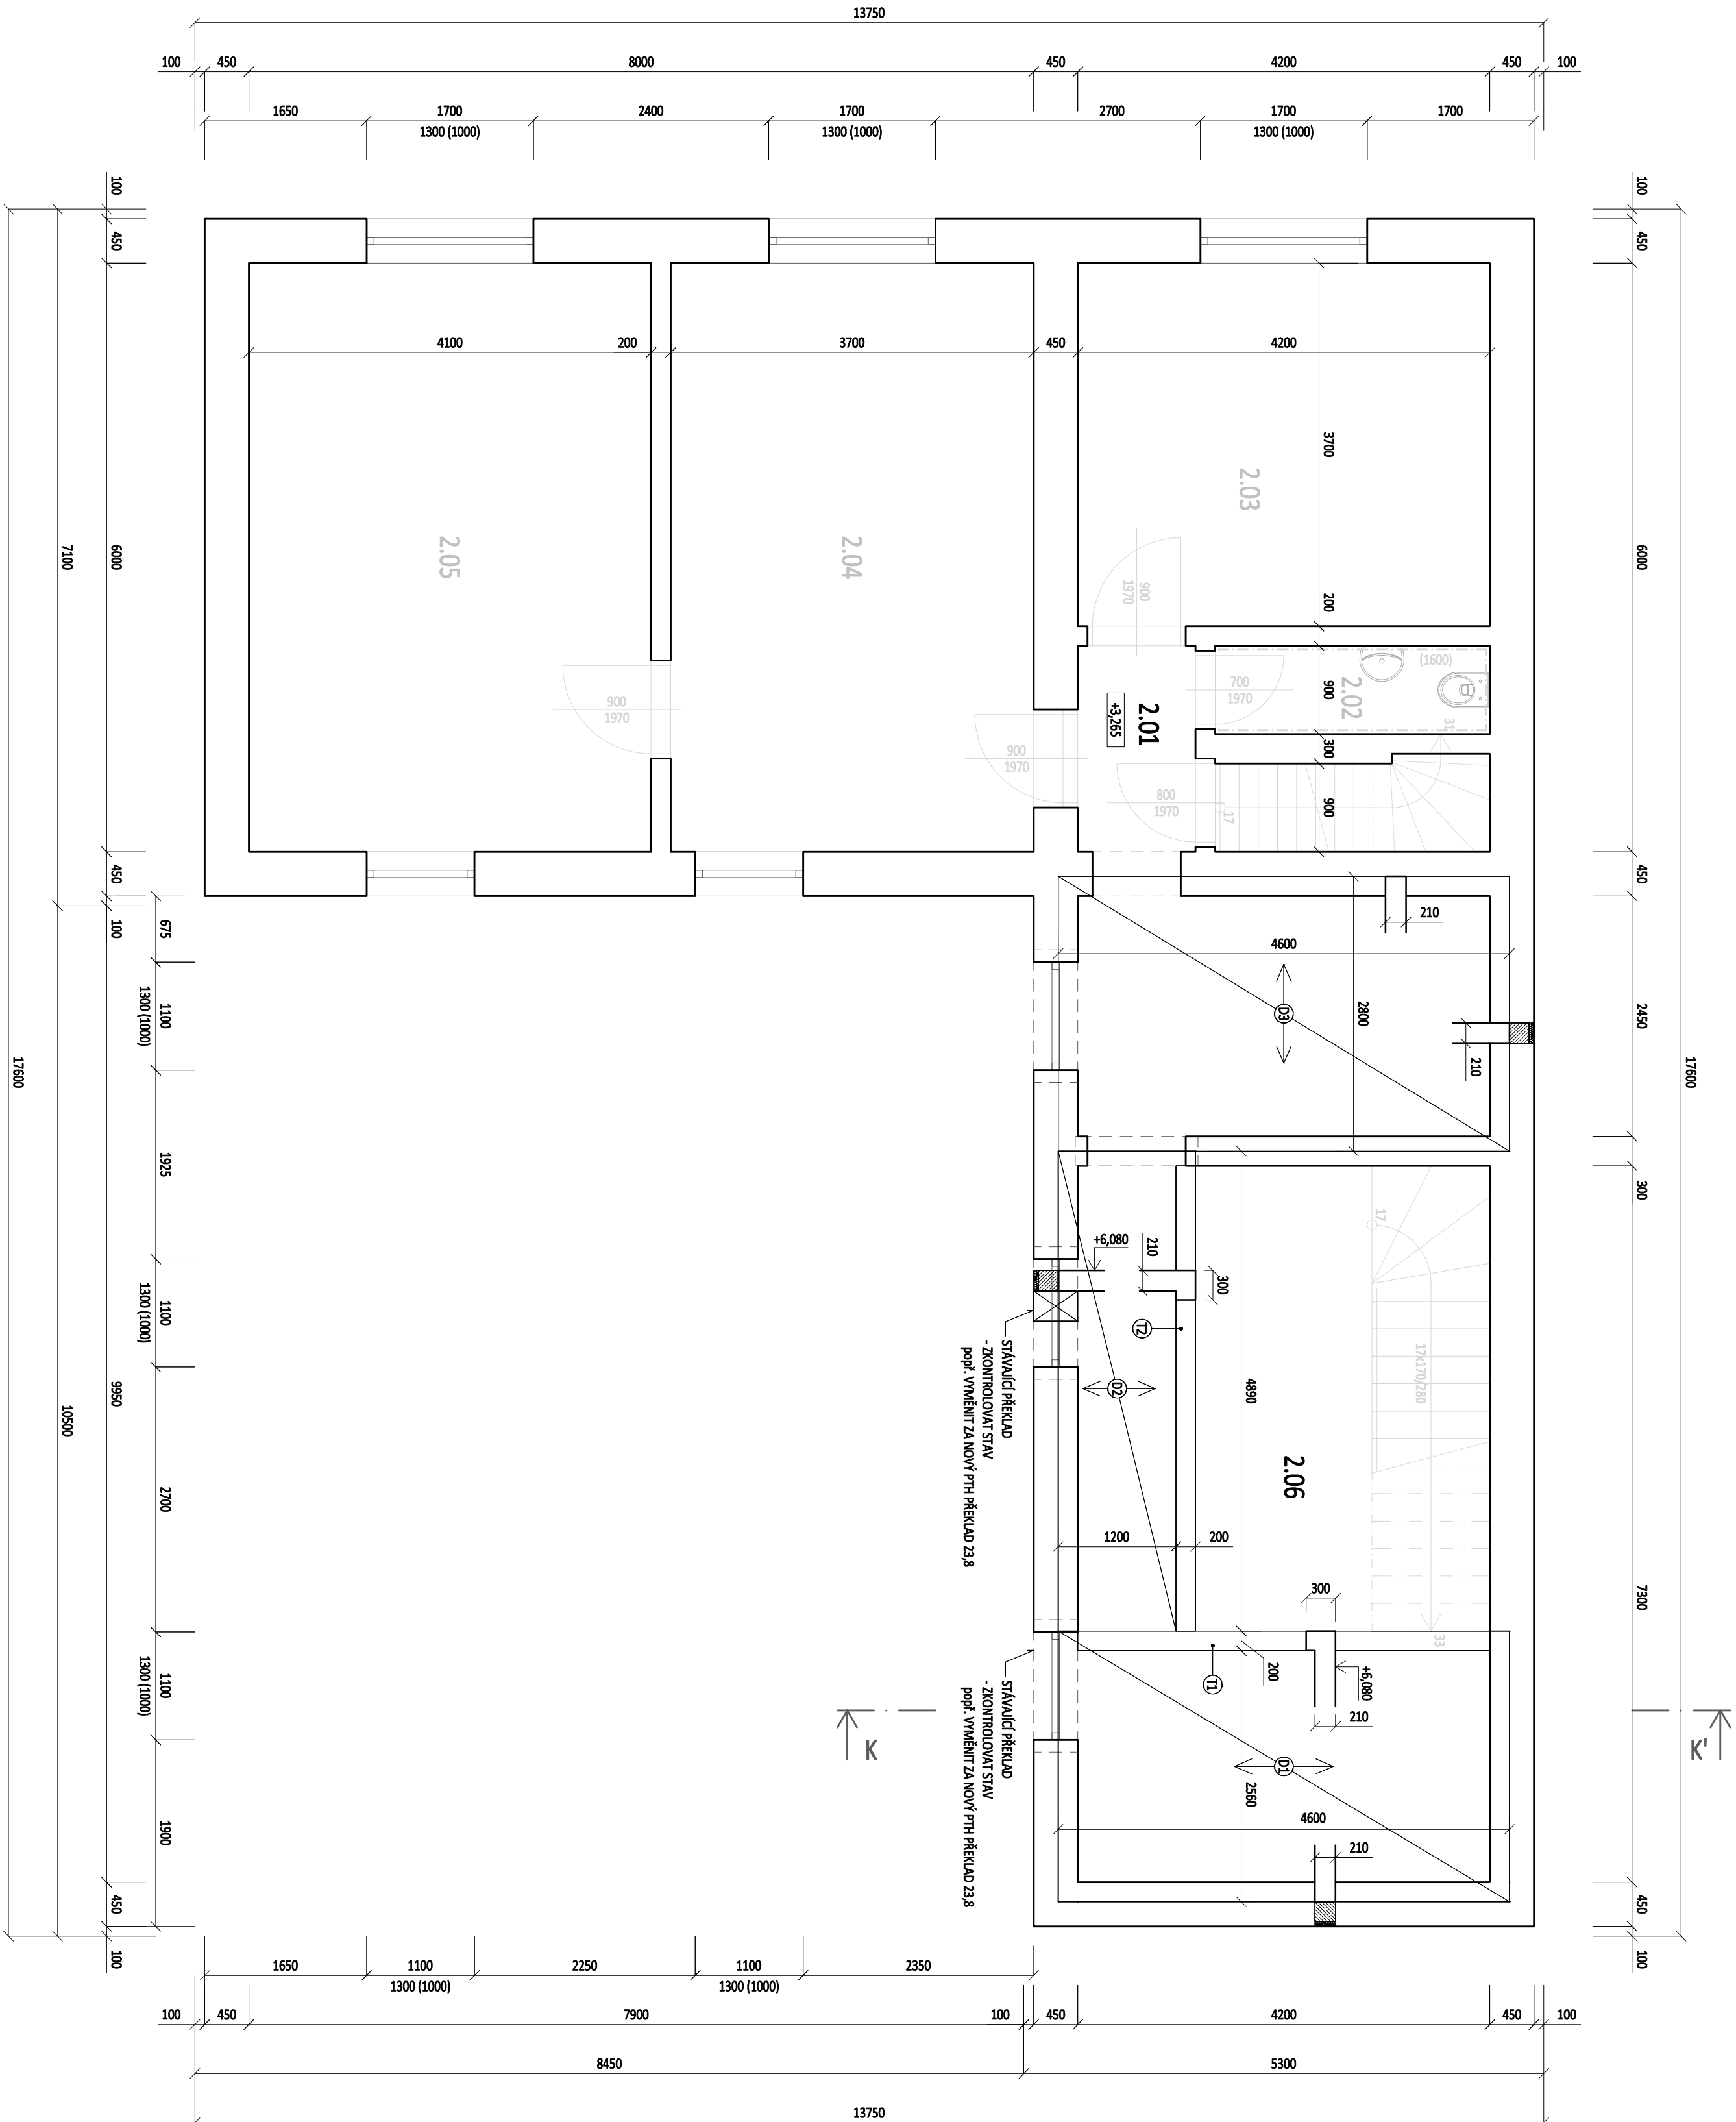


OZN.	ÚČEL MÍSTNOSTI	PLOCHA m ²	PODLAHA	POVRCH STĚN	STROPY
2.01	CHOCIBÁRA + SČADODŠTĚ	9,93	stájelej	stájelej	dřevěný obklad
2.02	WZ	2,52	stájelej	stájelej	stájelej
2.03	KANCELÁŘ	15,54	stájelej	stájelej	stájelej
2.04	KANCELÁŘ	22,20	stájelej	stájelej	stájelej
2.05	SKLAD	24,60	stájelej	stájelej	stájelej
2.06	KNIHOVNA	30,56	PVC	vápená štuková om. + bílá malba	dřevěný obklad

[illegible]