


ŘEZ K - K'

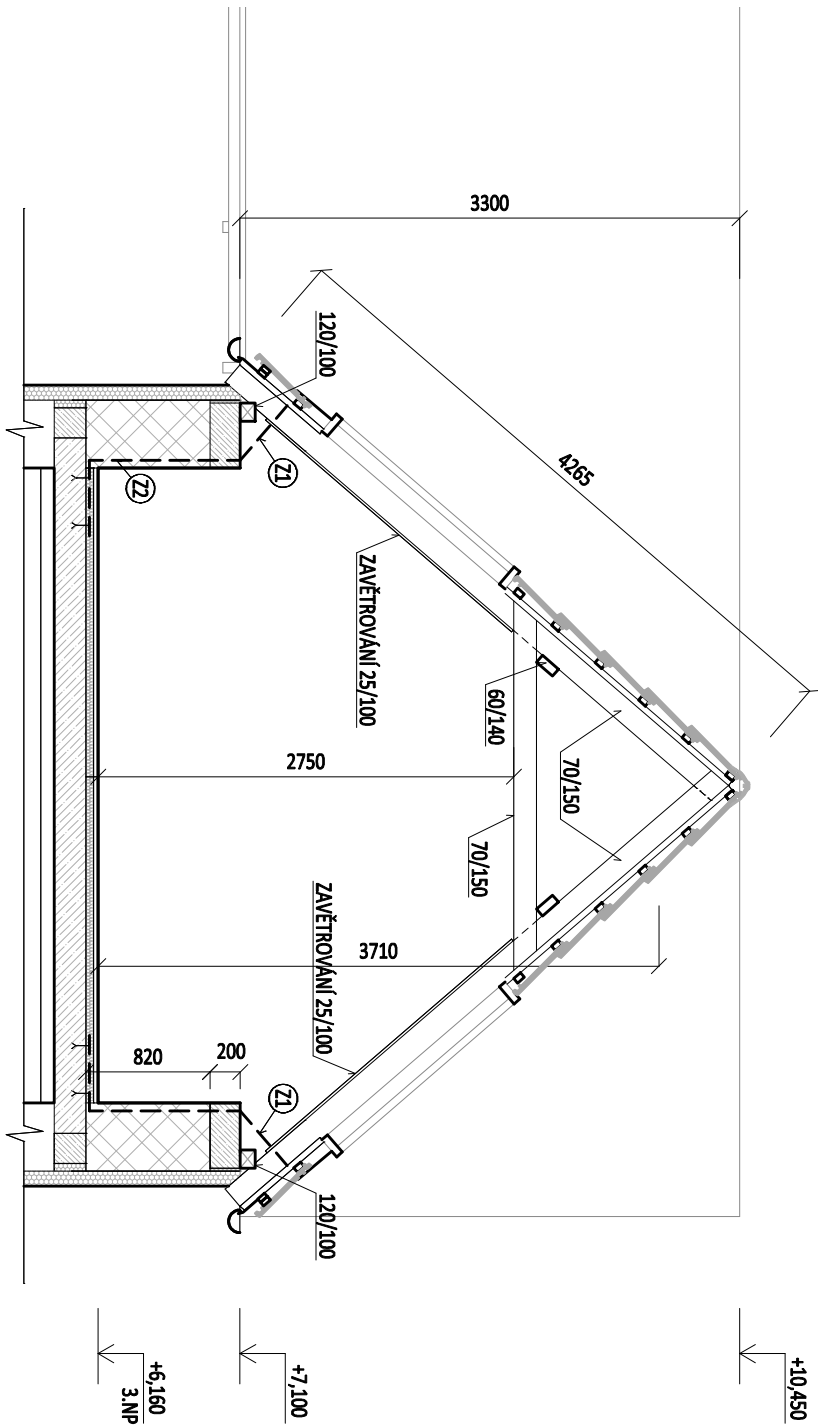


LEGENDA MÍSTNOSTÍ

OZN.	ÚČEL MÍSTNOSTI	POVLACH	POVRCH STĚN	STROPY
2.06	KNIHOVNA	30,66	PVC	vápená štuková om. dřevěný obklad
3.01	KNIHOVNA - PRÁTO	28,78	PVC	vápená štuková om. SDK
3.02	CHODBA + SCHODIŠTĚ	8,82	stěrajlci	stěrajlci
3.03	CHODBA + SCHODIŠTĚ	15,54	stěrajlci	stěrajlci
3.04	PŮDA	48,00	stěrajlci	stěrajlci

CELKEM (3.NP)	101,14
CELKEM	131,80

⑦ OCELOVÁ KOTVA KROKVE, VZDÁLENOST PO 1,8 m

⑦ KOTVENÍ OCELOVÝ RÁM UKOTVENÝ A ZABETONOVANÝ V ÚROVNI STROPU

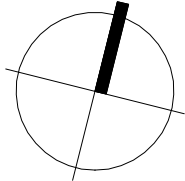

rokamo, s.r.o.
projektování a inženýrská činnost

Prokarma, s.r.o.

IČ: 246 92 271, DIČ: CZ24692271

Sídliště 47, 273 41, Brandýsek, tel.: +420 733 736 617

Web: www.prokarma.cz, e-mail: info@prokarma.cz

MESSOR
MANAGER VAŠÍ STAVBY

MESSOR BULID s.r.o., Obora 38, 440 01 Loupy I

IČ: 287 38 217, DIČ: CZ28738217

realizace staveb, projektování staveb, inženýring, stavební inženýring, inženýring

Realizace: Ing. Ota VETTERMANN

Projektant: Jiří ADAMEČKO


Projekt: Stavební úpravy a rekonstrukce střešní konstrukce

Číslo zakázky: STAVEBNÍ

Stav: 13 025

Stavba: 4 / 2013

Stavba: 4 / 2013

Investor: Obec Vyskmaň

Investor: Vyskmaň 46

Investor: Vyskmaň 431 15



