
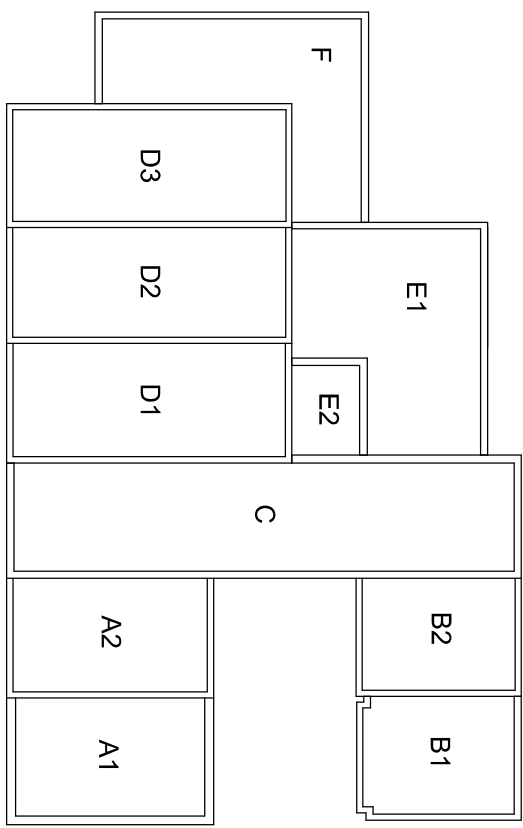


KOTEVNÍ PLÁN

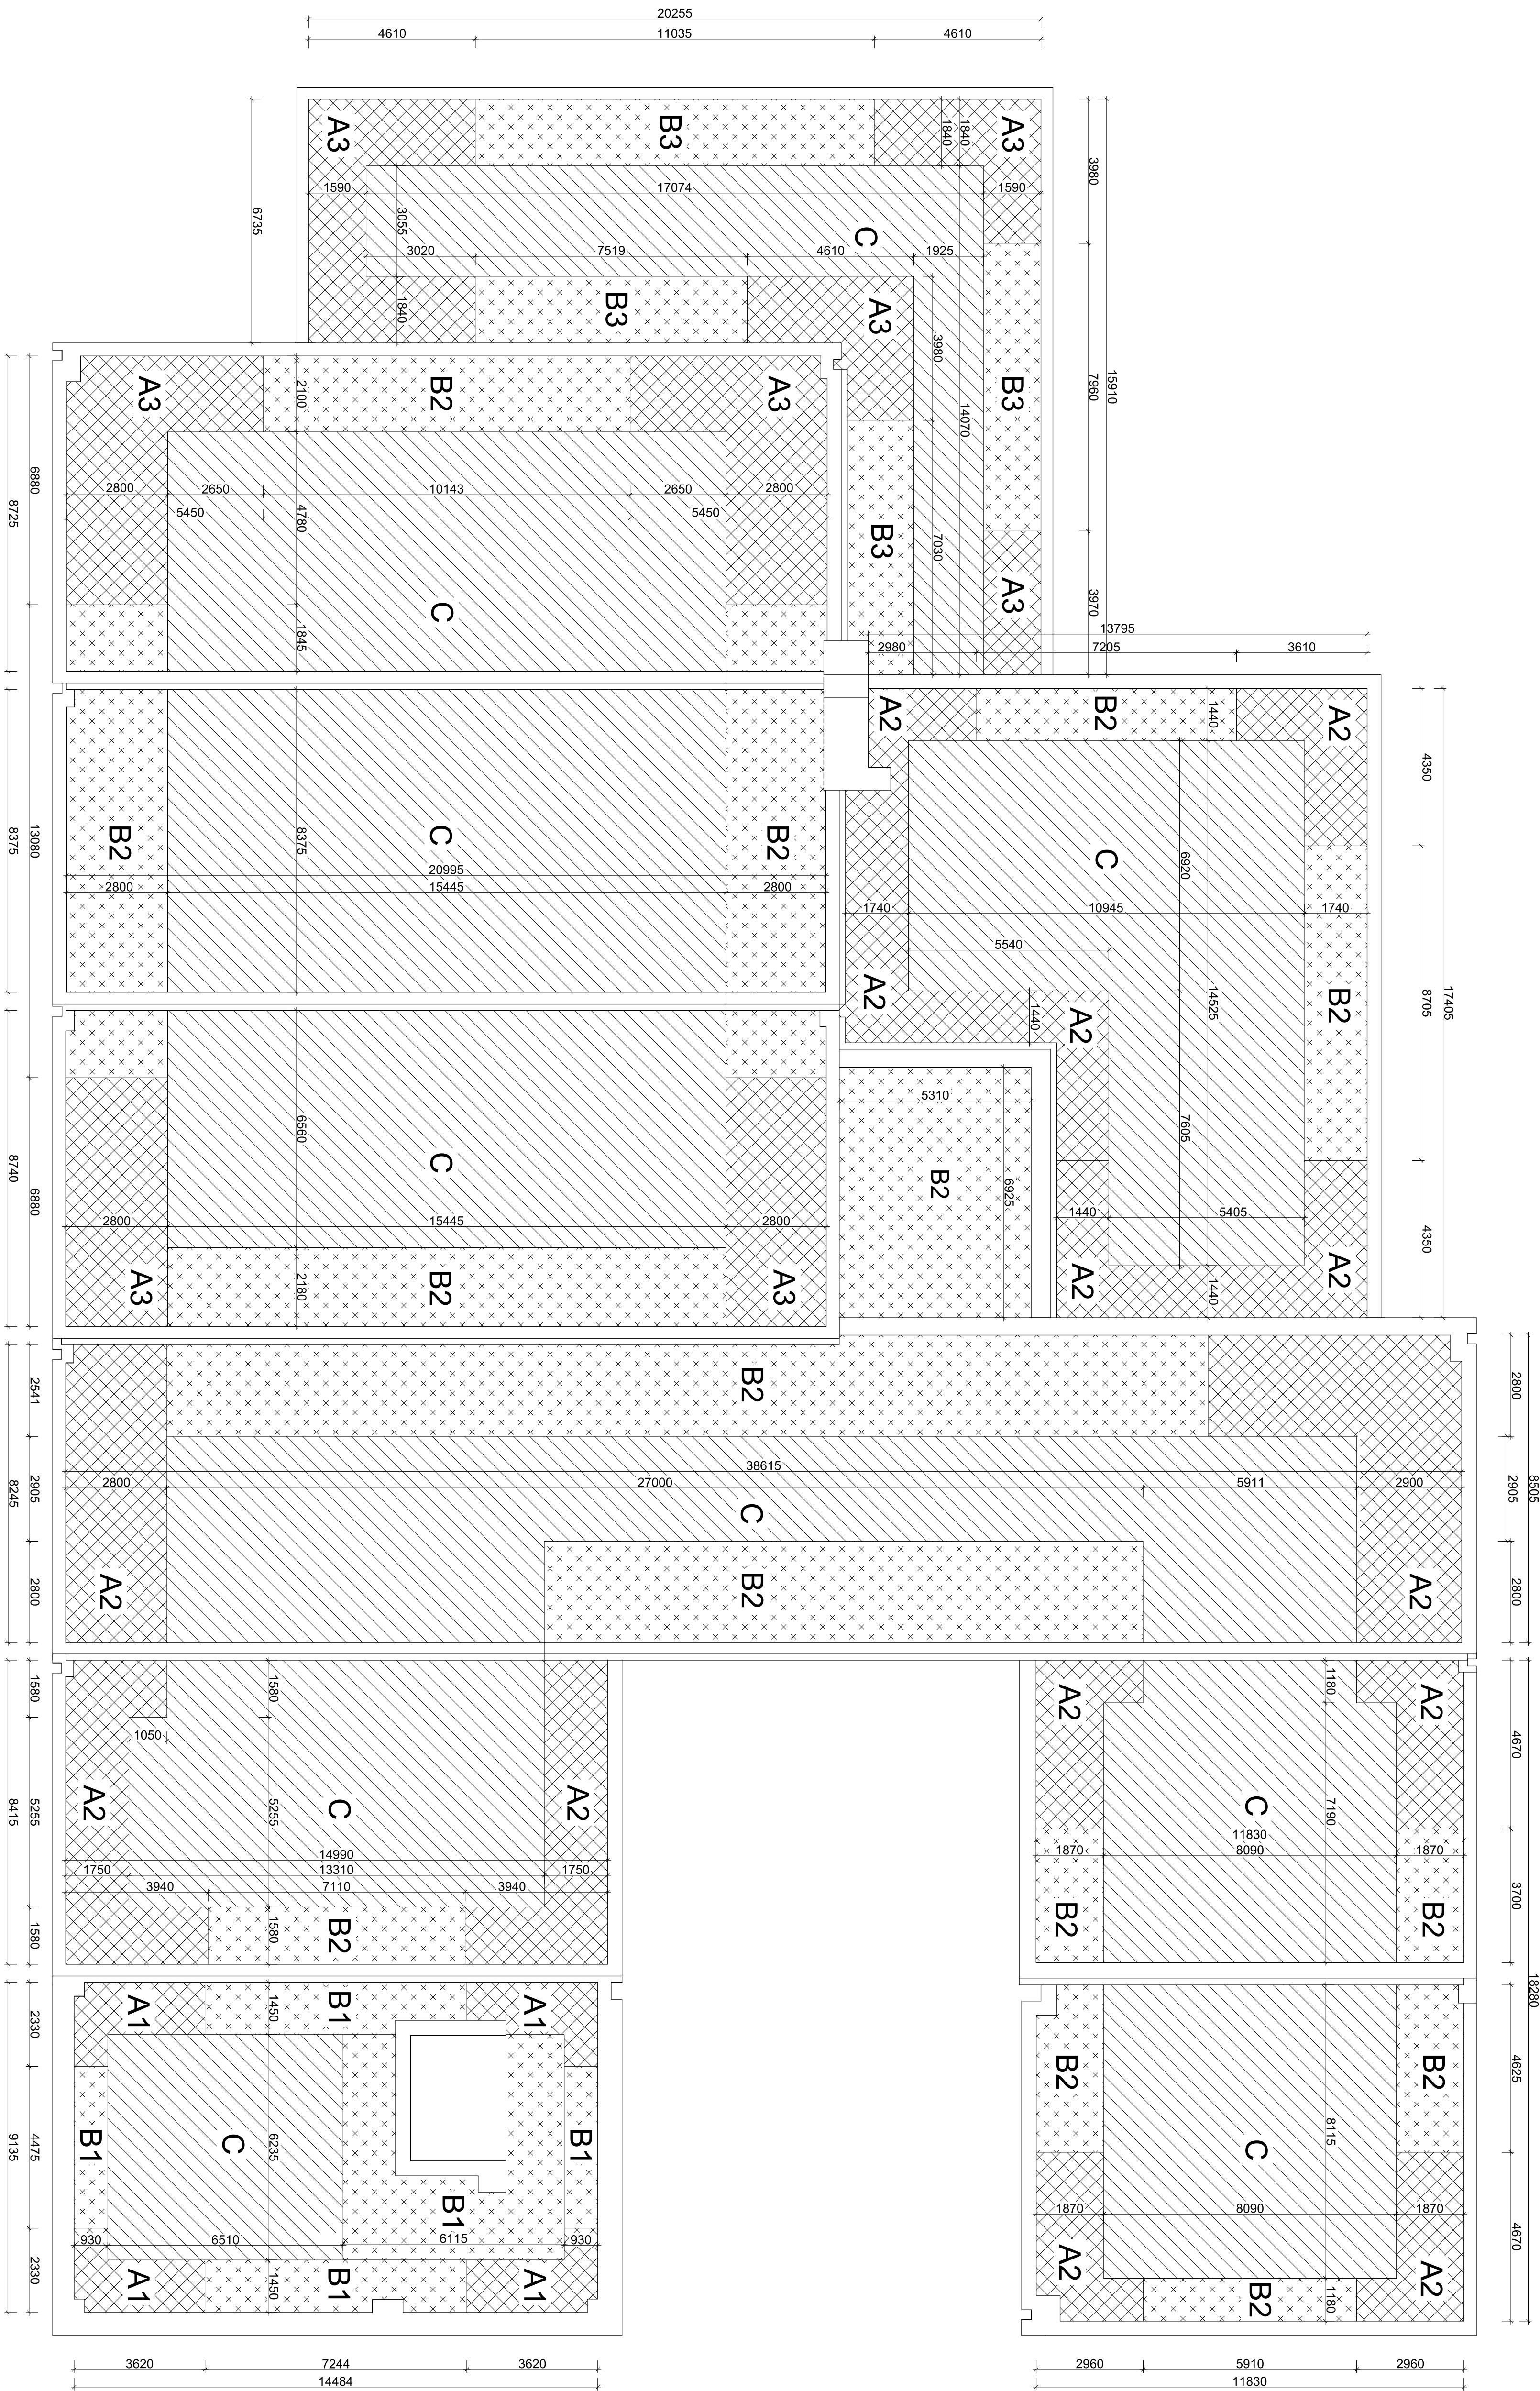

LEGENDA ŠRAF


- ROHOVÁ OBLAST
- OKRAJOVÁ OBLAST
- OBLAST V PLOŠE

A1 - 4ks/m²
A2 - 6ks/m²
A3 - 7ks/m²

B1 - 3ks/m²
B2 - 5ks/m²
B3 - 4ks/m²

C - 3ks/m²

SCHÉMA S OZNAČENÍM STŘECH

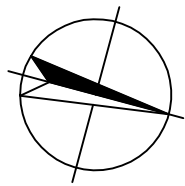

ATELIER
DEK

OPRAVA STŘECHY KULTURNÍHO DOMU
Uherský Brod, Masarykovo nám. 100, 688 01 Uherský Brod

projektant: DEPROJEKT s.r.o.
Masarykovo nám. 100, 688 01 Uherský Brod
tel: 238 054 291

objednatel: Maso Uherský Brod
Masarykovo nám. 100, 688 01 Uherský Brod
tel: 238 054 291

část dokumentace: D.1.1. Architektonicko-stavební řešení

obsah výkresu: Kotevní plán

vypísal: Ing. Pavel Šajgr

kontroloval: Ing. Ctibor Hájek

číslo výkresu: D.1.1.02

formát: A1

datum: 30.6.2017

mřížka: 1:100

č. zakázky: 2017-001574-6A