


## KOMUNIKACE

## KOMUNIKACE

## KOMUNIKACE

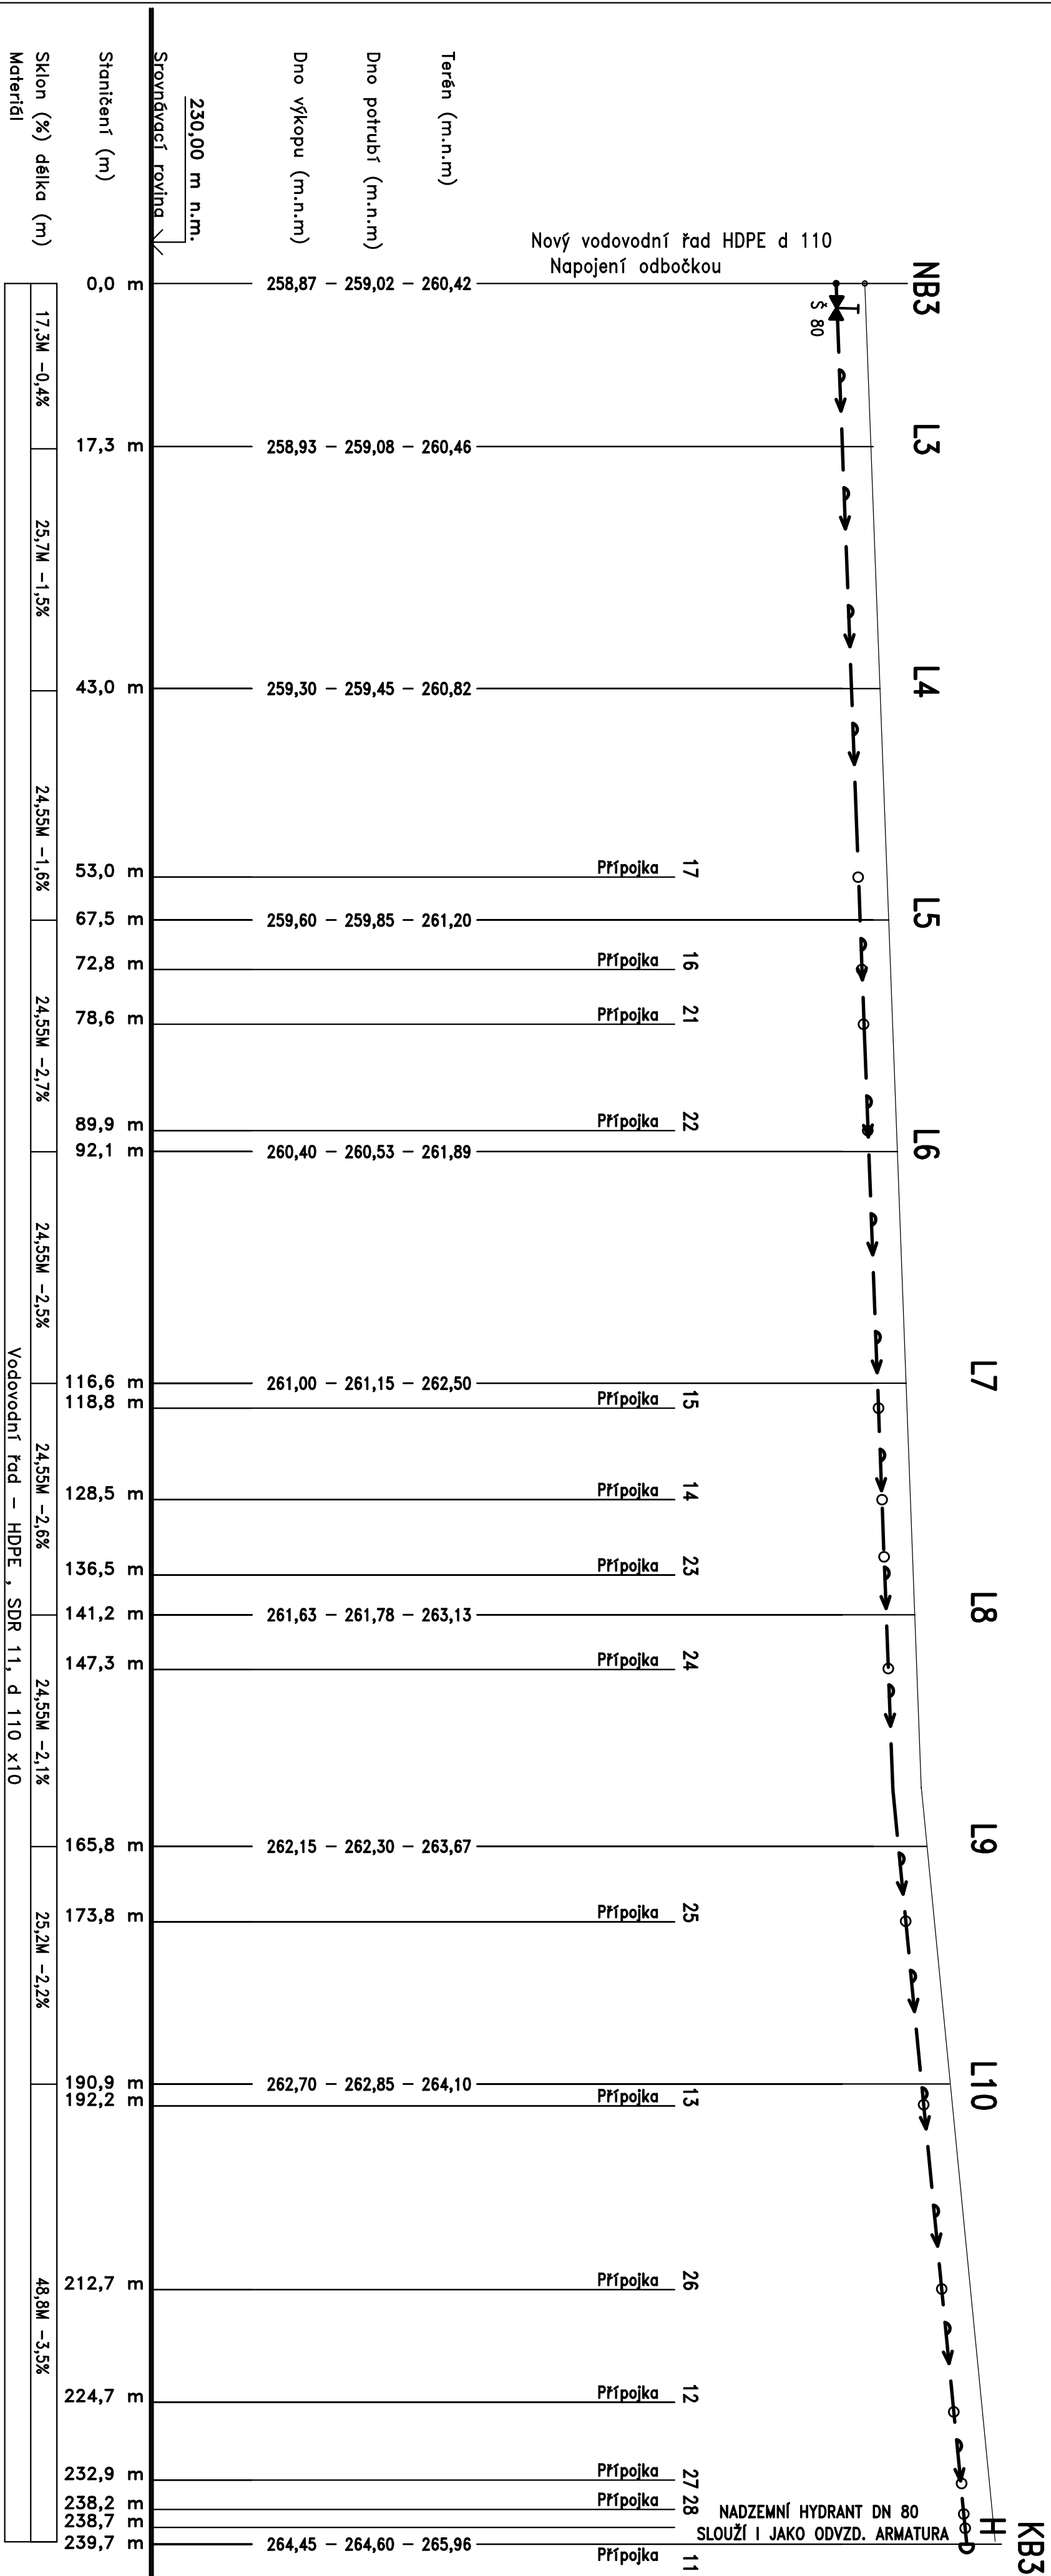

PŘED ZAHÁJENÍM STAVBY JE NUTNÉ NA MÍSTĚ VYTÝČIT STÁVAJÍCÍ INŽENÝRSKÉ SÍTĚ A Z JEJICH UMÍSTĚNÍ A Z VÝŠKY SKUTEČNĚHO UPRAVĚNÉHO TERÉNU PŘI NÁPOJENÍ VYHOAŽET. PROVĚST PŘESNÉ VÝŠKOVÉ ZAMĚŘENÍ I TYTO VÝŠKY JSOU JEN ORIENTAČNÍ!

## ZMĚNA Č.1

VYPRACOVANÉ:		KRESLIL:	KONTROLOVANÉ:	ING. VLADIMÍR ŠLENC PROJEKTOVÁNÍ STAVBY A TOPEVNÍ BĚLOHORSKÁ 1976 430 01 CHOMUTOV IČO 183 77 106 Tel.: (+420) 474 62 08 38 e-mail: projekte.slenec@seznam.cz
ING. ŠLENC		ING. ŠLENC		
INVESTOR : OBEC STRUPČICE		MÍSTO: STRUPČICE		
STRUPČICE 61, 431 14		MÚ: JIRKOV		
NÁZEV AKCE:				
LOKALITA RODINNÝCH DOMŮ STRUPČICE				
Č. III. - " POD TRATÍ "				
OBSAH:				MĚŘÍTKO:
PODÉLNÝ PROFIL VODOVODNÍHO ŘÁDU - 3				1 : 500/200
				FORMÁT: Č. VYK.:
				4x A4 V 3
				DATUM: 03/2012
				STUPEŇ: JDS