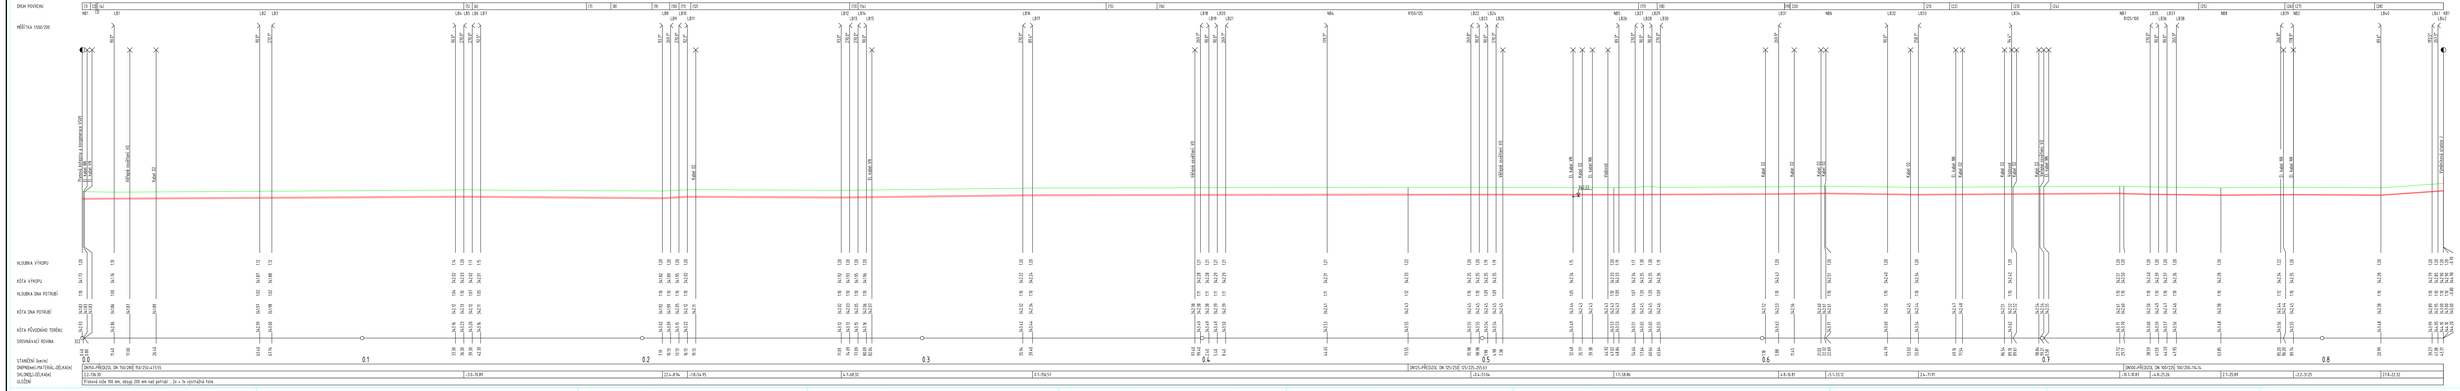
TEPLOVODNÍ ŘAD A


DRUH POVRCHU
MĚŘÍTKA 1:500/200
Zpevněná plocha A,komunikace,CHO
Zpevněná plocha A,MK,CHO
Zpevněná plocha A,MK,CHO
Zpevněná plocha A,MK