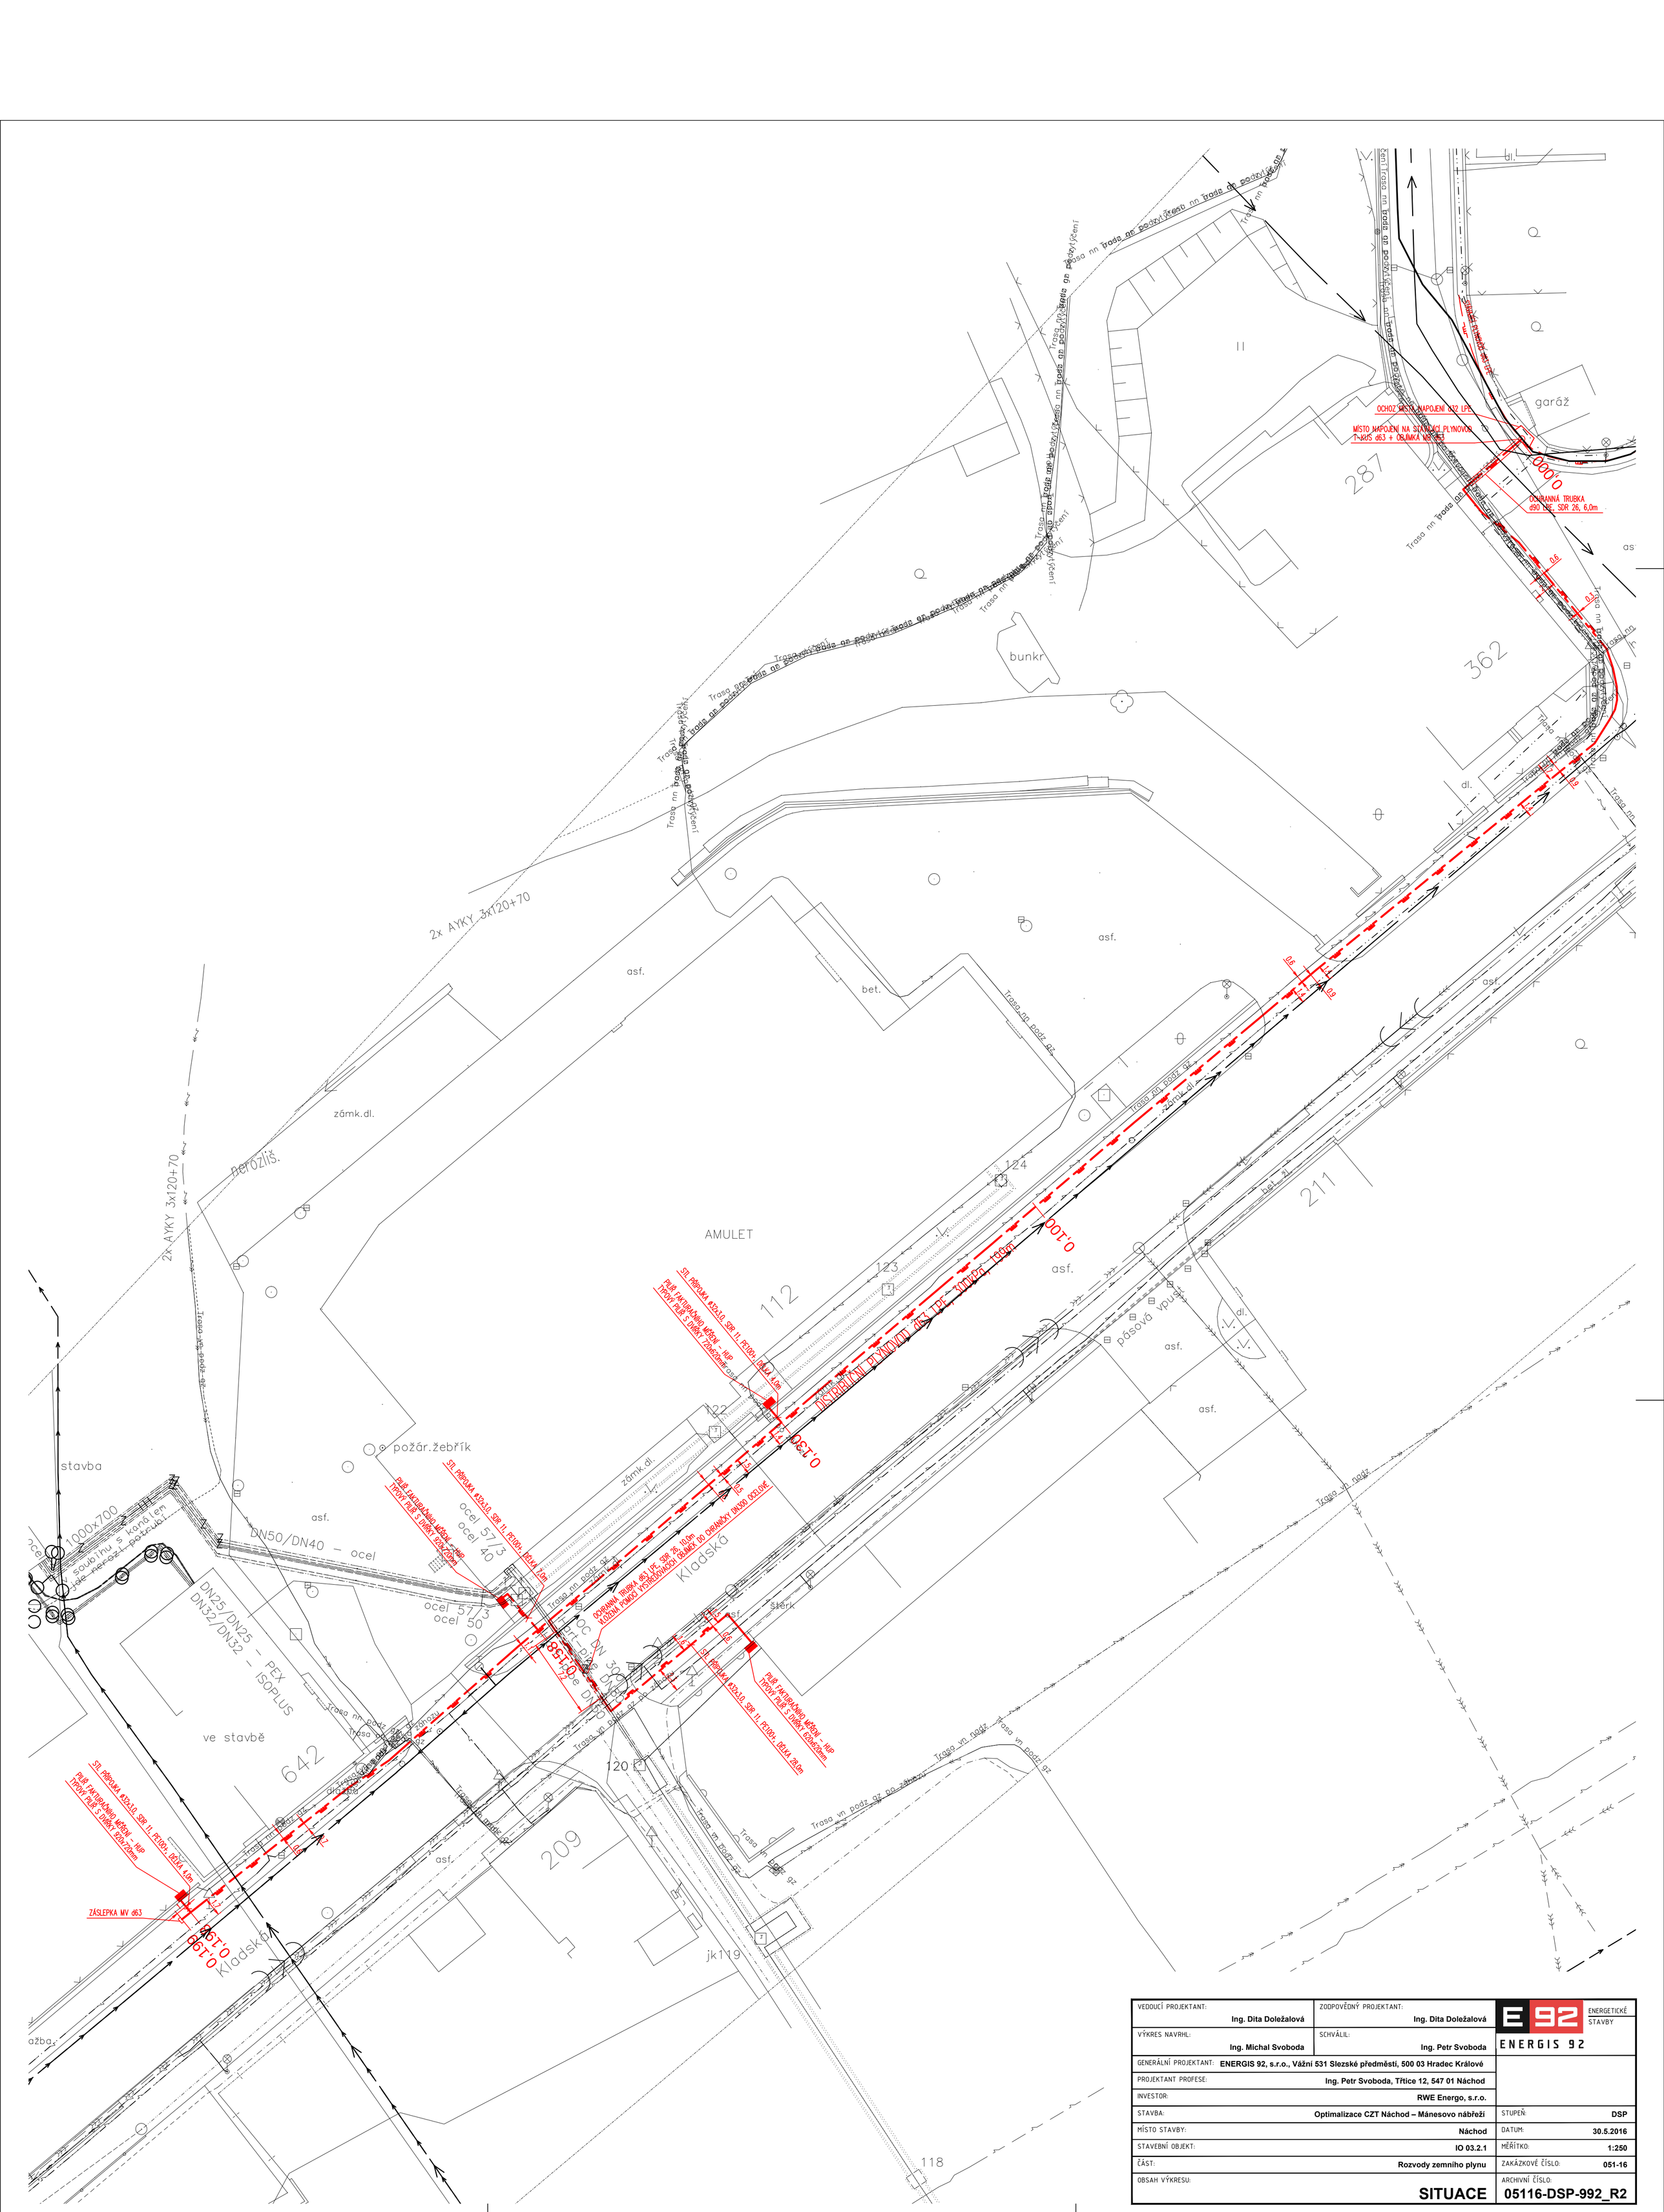

Trasa nn podz.gz
Trasa nn podzemní vedení
2x AYKY 3x120+70
2x AYKY 3x120+70
stavba
1000x700
soulaznu s kanálem
nebo nerozl. potrubí
asf.
zámk.dl.
bet.
bunkr
AMULET
ve stavbě
Kladská
Trasa vn podz.gz
Trasa vn podz gz
Trasa vn podz gz za zahrz
Trasa vn podz gz
Trasa nn podz gz
Trasa nn podz gz za zahrz
Trasa nn podz gz za zahrz
Trasa nn podz gz za zahr