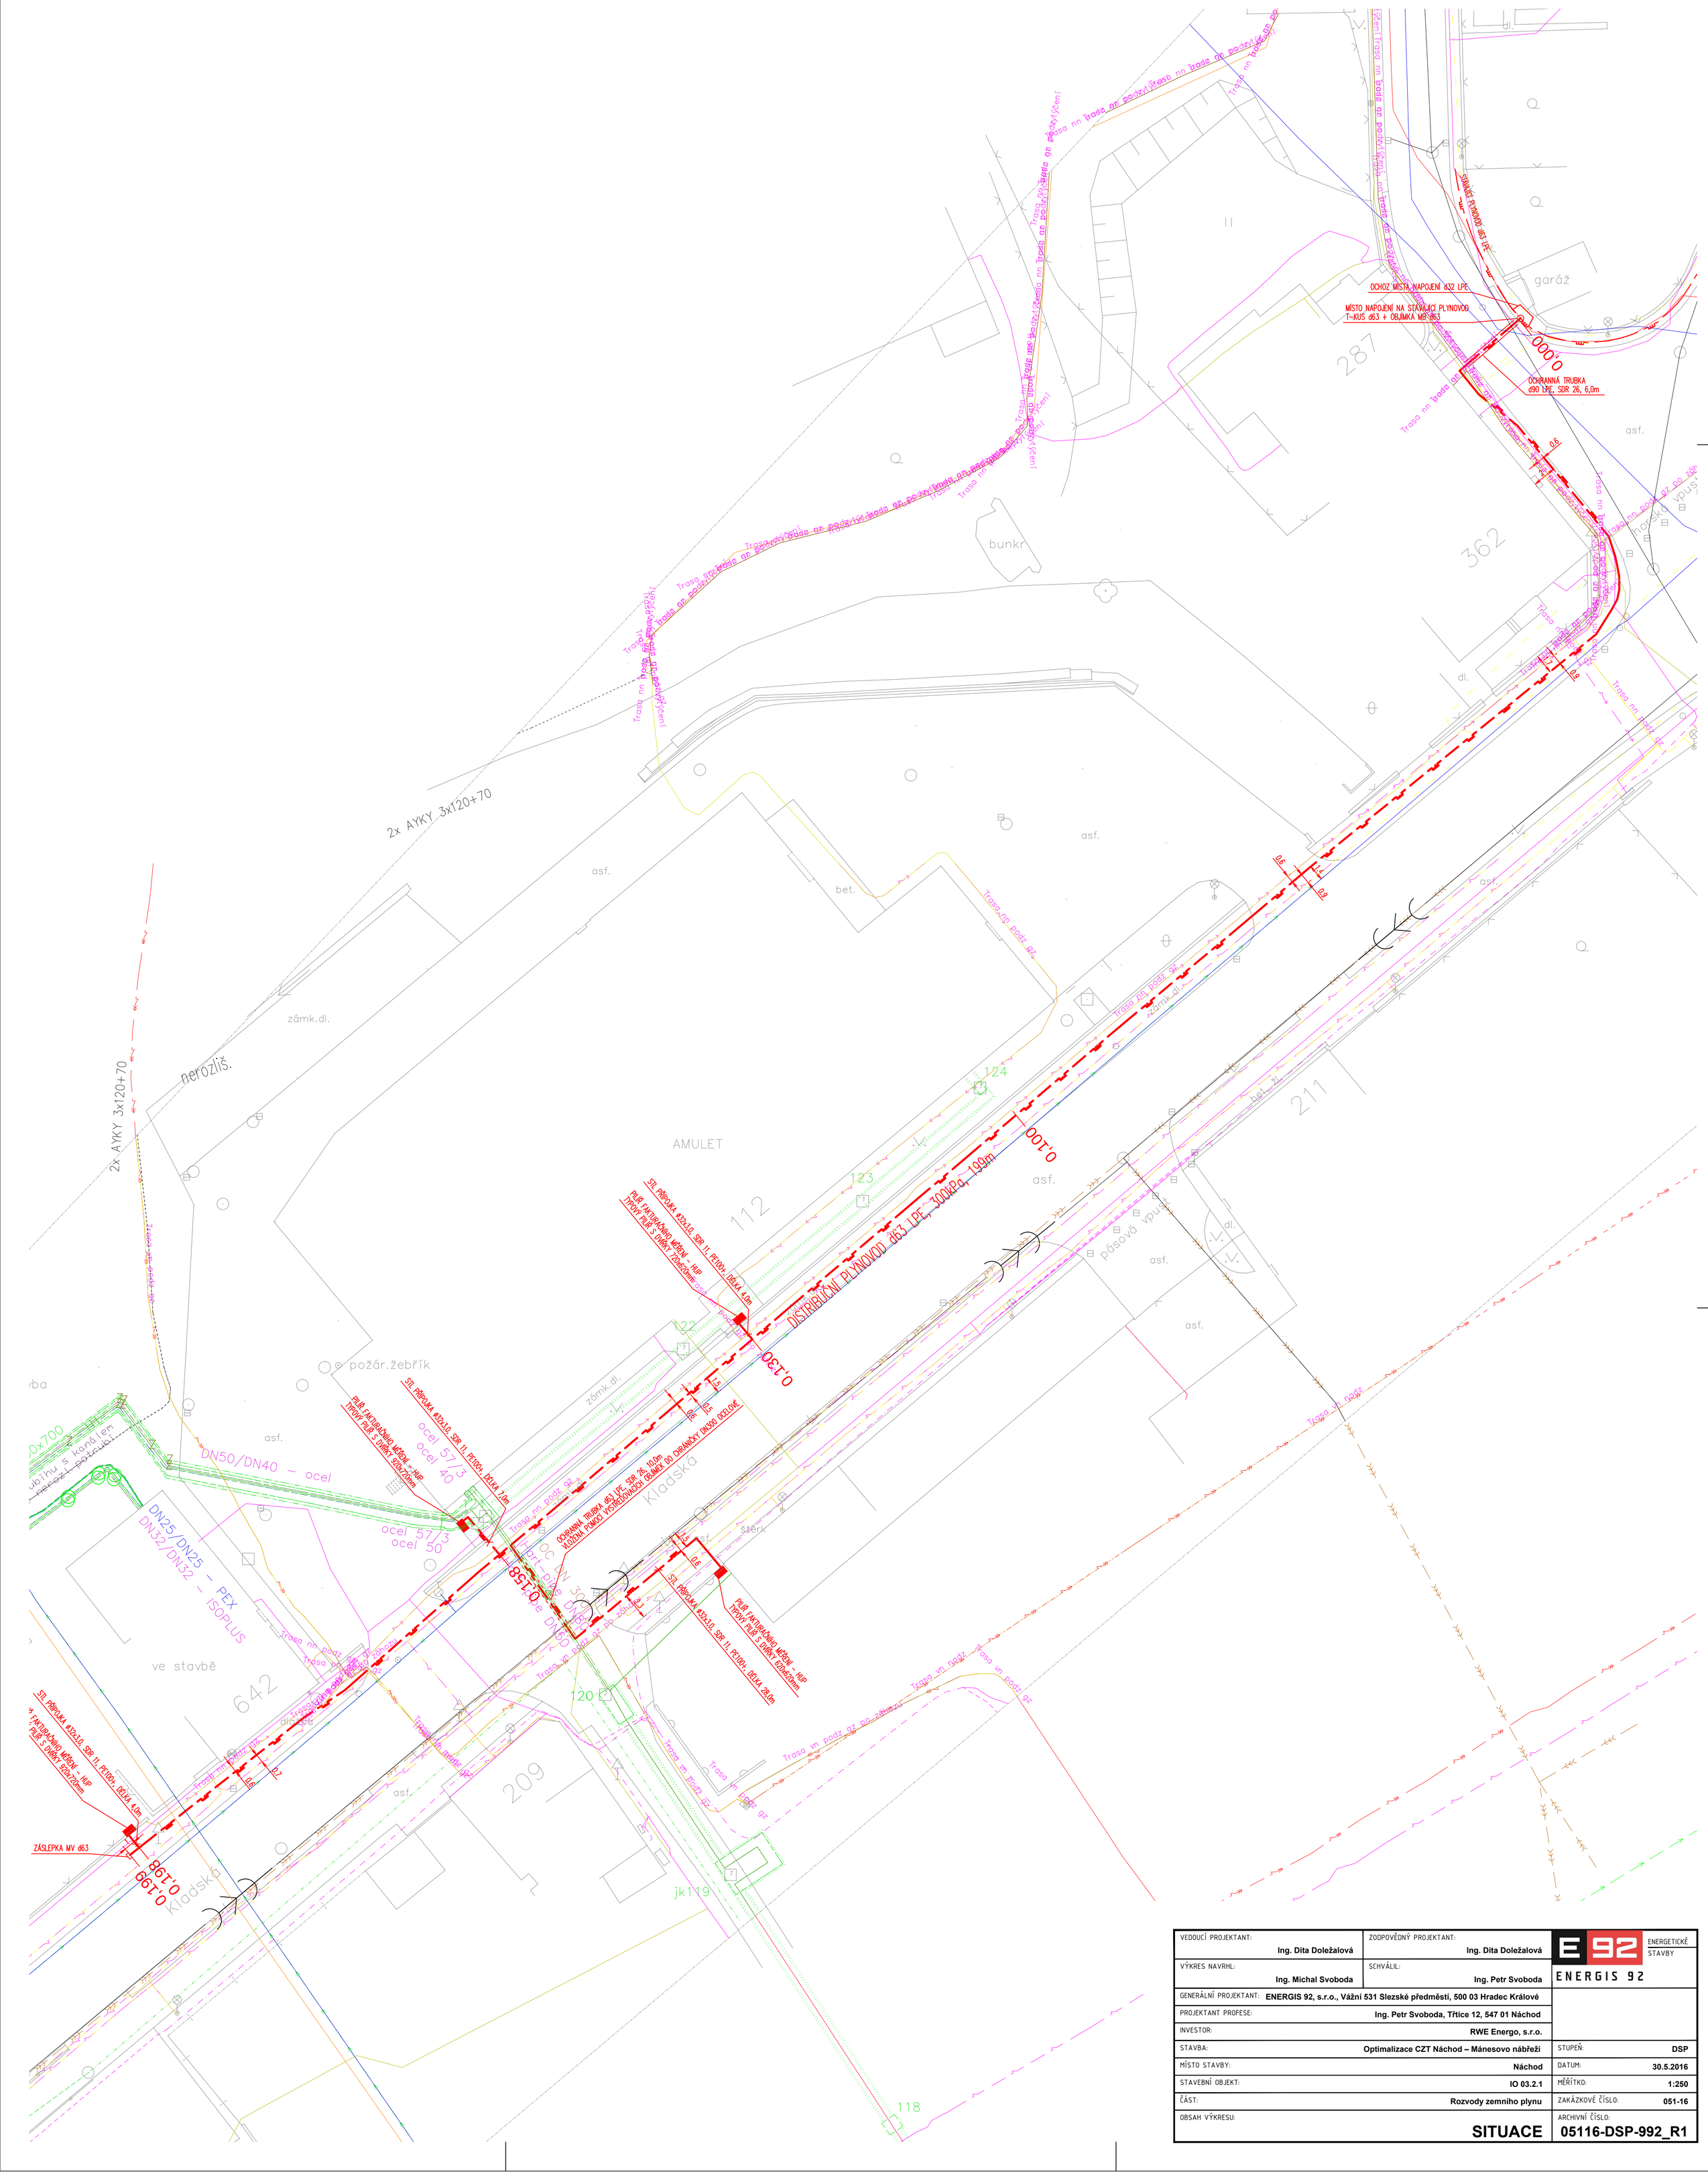

SPOJKA PLYNOVOD d63 LPE
OCHOZ MÍSTA NAPOJENÍ d32 LPE
MÍSTO NAPOJENÍ NA STÁVAJÍCÍ PLYNOVOD
T-KUS d63 + OBJÍMKA MB d63
OCHRANNÁ TRUBKA
d90 LPE, SDR 26, 6,0m
0,0'0
0,0'0
0,0'0
DISTRIBUČNÍ PLYNOVOD d63 LPE, 300kPa, 199m
0,1'30
0,1'58
0,1'99
STL PŘÍPOJKA Ø32x3,0, SDR 11, PE100+, DÉLKA 1,0m
PLNÝ FAKTURAČNÍHO MĚŘENÍ - HUP
TYPOVÝ PILÍŘ S DVÍŘKY 720x620mm
STL PŘÍPOJKA Ø32x3,0, SDR 11, PE100+, DÉLKA 7,0m
PLNÝ FAKTURAČNÍHO MĚŘENÍ - HUP
TYPOVÝ PILÍŘ S DVÍŘKY 920x720mm
OCHRANNÁ TRUBKA d63 LPE, SDR 26, 10,0m
VLOŽENA POMOCÍ VESTROJOVACÍCH OBJÍMEK DO CHRÁNIČKY DN300 OCELOVÉ
STL PŘÍPOJKA Ø32x3,0, SDR 11, PE100+, DÉLKA 4,0m
PLNÝ FAKTURAČNÍHO MĚŘENÍ - HUP
TYPOVÝ PILÍŘ S DVÍŘKY 620x620mm
STL PŘÍPOJKA Ø32x3,0, SDR 11, PE100+, DÉLKA 4,0m
PLNÝ FAKTURAČNÍHO MĚŘENÍ - HUP
TYPOVÝ PILÍŘ S DVÍŘKY 920x720mm
ZÁSLEPKA MV d63
2x AYKY 3x120+70
2x AYKY 3x120+70
DN50/DN40 – ocel
DN25/DN25 – PEX
DN32/DN32 – ISOPLUS
ocel 57/3
ocel 40
ocel 57/3
ocel 50
ocel EN 33
DN50
Trasa nn podz. gz
Trasa nn podz. gz
Trasa nn podz. gz