


PODÉLNÝ ŘEZ OSOU NOVÉ TRASY TEPLOVODU

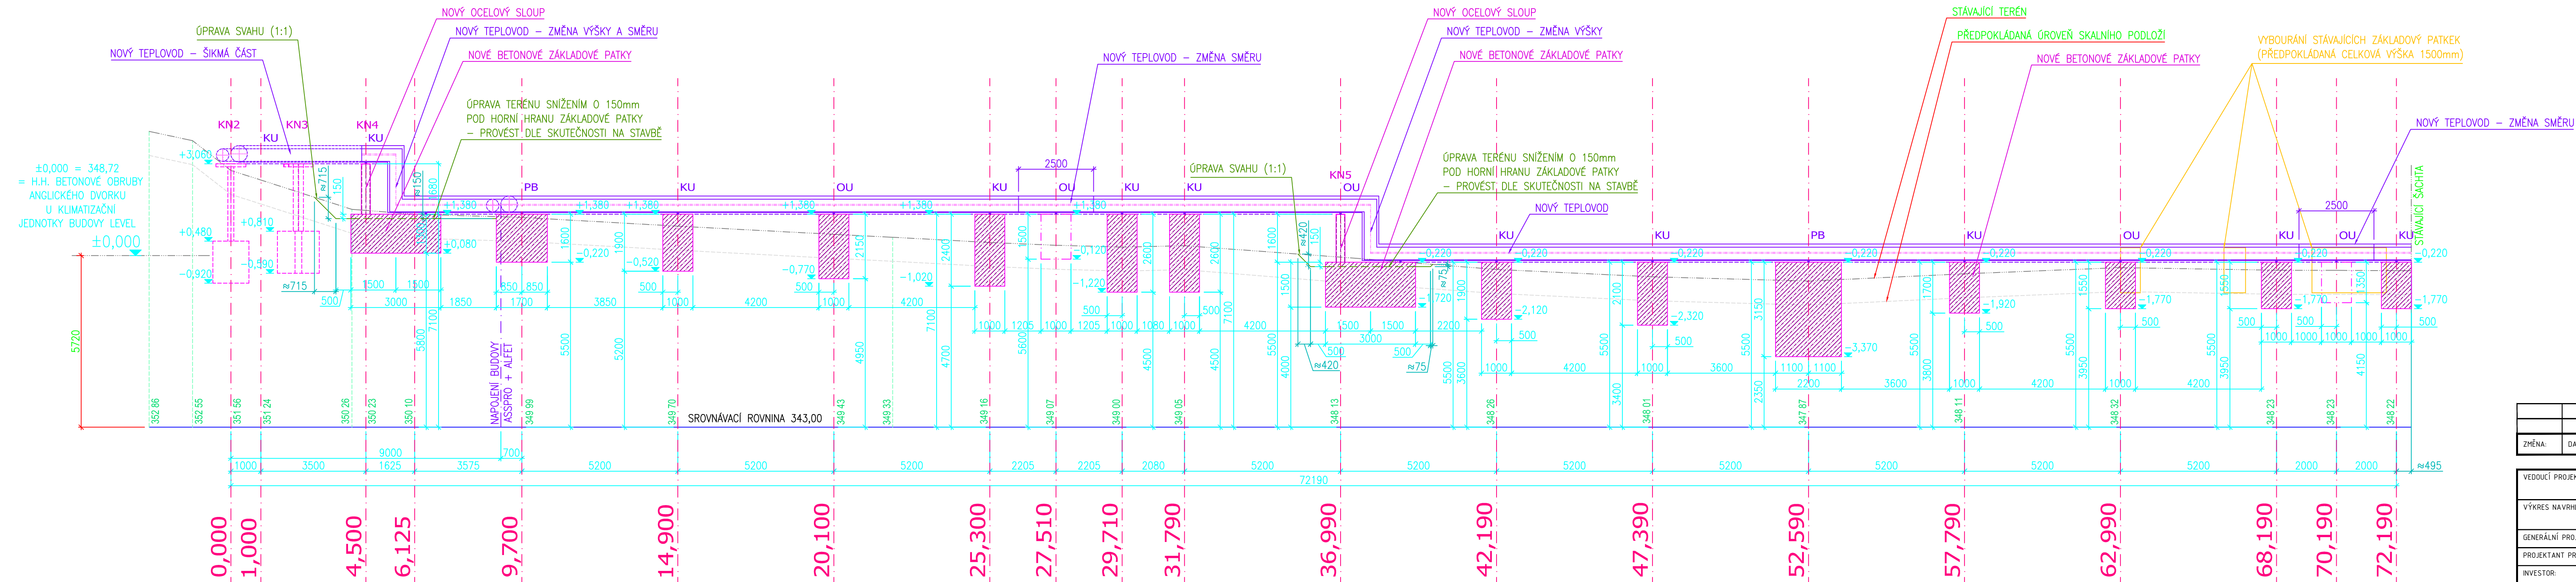

ZMĚNA:	DATUM:	POPIS:	NAVRHL:
VEDOUcí PROJEKTANT:			ZODPOVĚDNÝ PROJEKTANT:
Ing. Dita Doležalová			Ing. Jiří Vejvoda
VÝKRES NAVRHL:			SCHVÁLIL:
Daniel Wicha DIS.			Ing. Jiří Vejvoda
GENERÁLNÍ PROJEKTANT: Evelis s.r.o., Vážní 531 Slezské předměstí, 500 03 Hradec Králové			
PROJEKTANT PROFESE:			
INVESTOR: innogy Energo, s.r.o.			
STAVBA:	Optim. soust. CZT Náchod - obl. č.1- Pihov, Část 1.2 - lok. sídl. Pihov vč. ul. Pihovská	STUPEŇ:	DPS
MÍSTO STAVBY:	Náchod	DATUM:	8/2017
INŽENÝRSKÝ OBJEKT:	IO 01.2.1 Teplovod	MĚŘÍTKO:	1:100
ČÁST:	Stavební část nadzemního vedení	ZAKÁZKOVÉ ČÍSLO:	P11916
OBSAH VÝKRESU:			ARCHIVNÍ ČÍSLO:
PODÉLNÝ ŘEZ NOVOU TRASOU TEPLOVODU			P11916-DPS-523

