
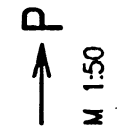
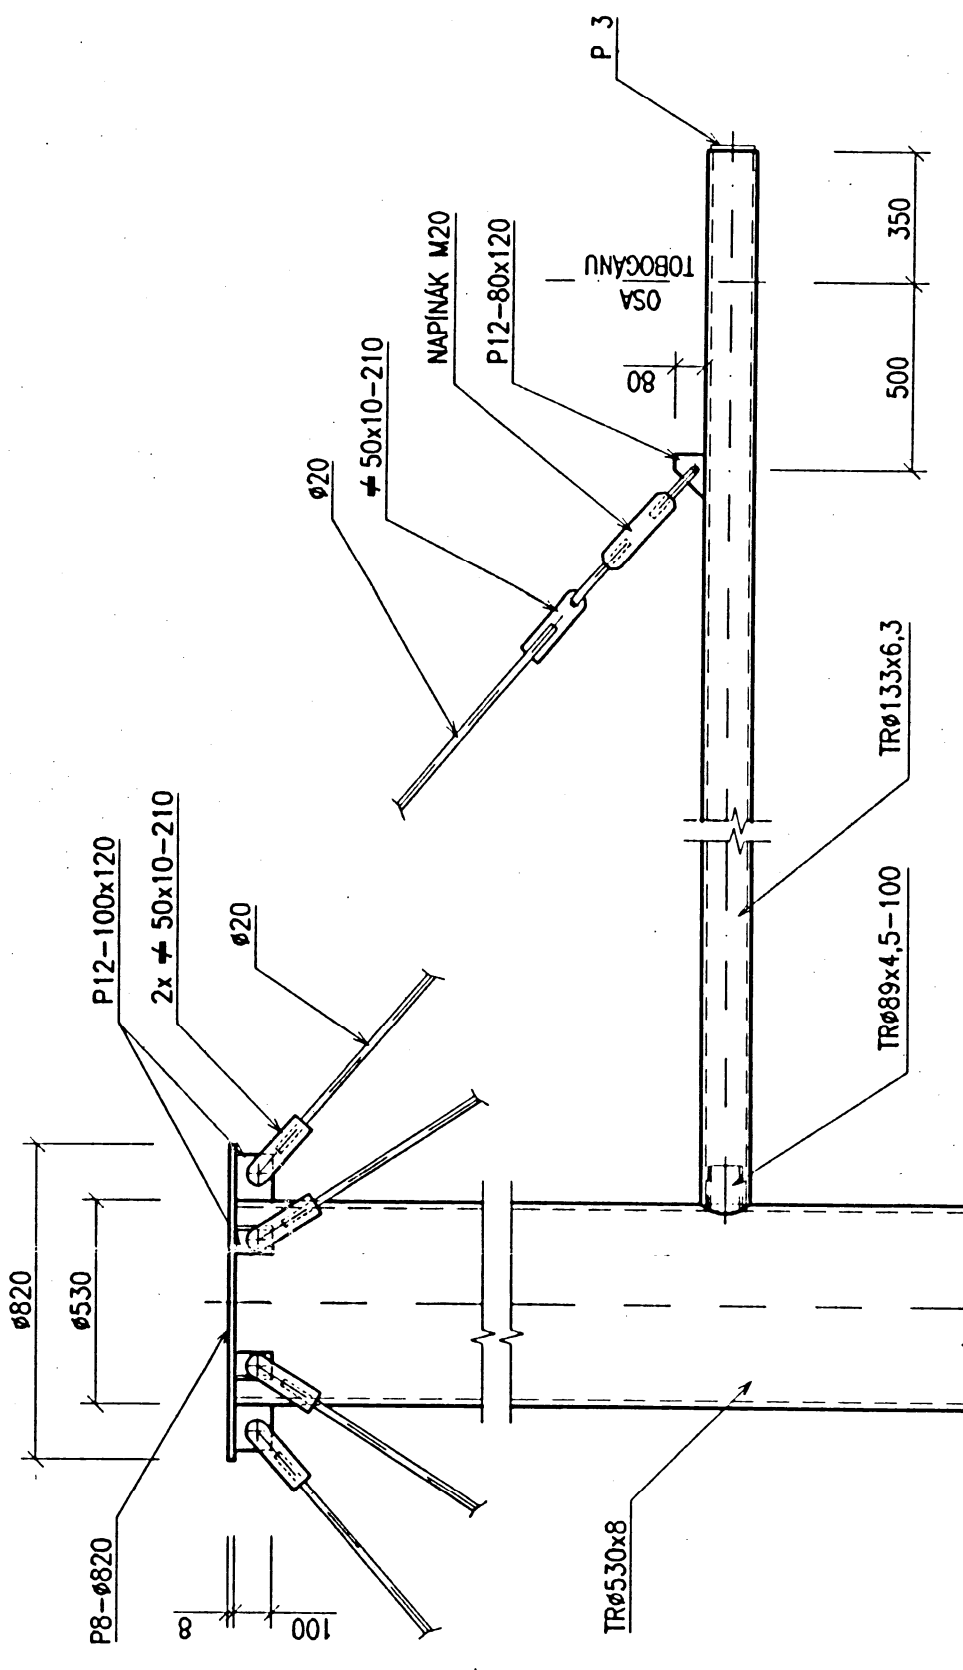
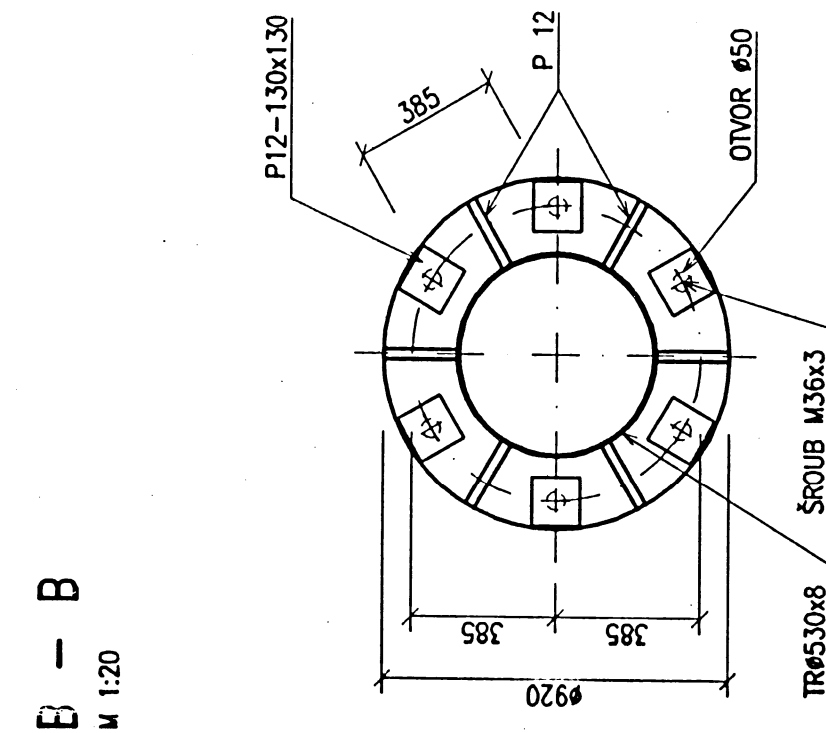


A - A  
M 1.50

## ZAVĚŠENÍ RAMENA

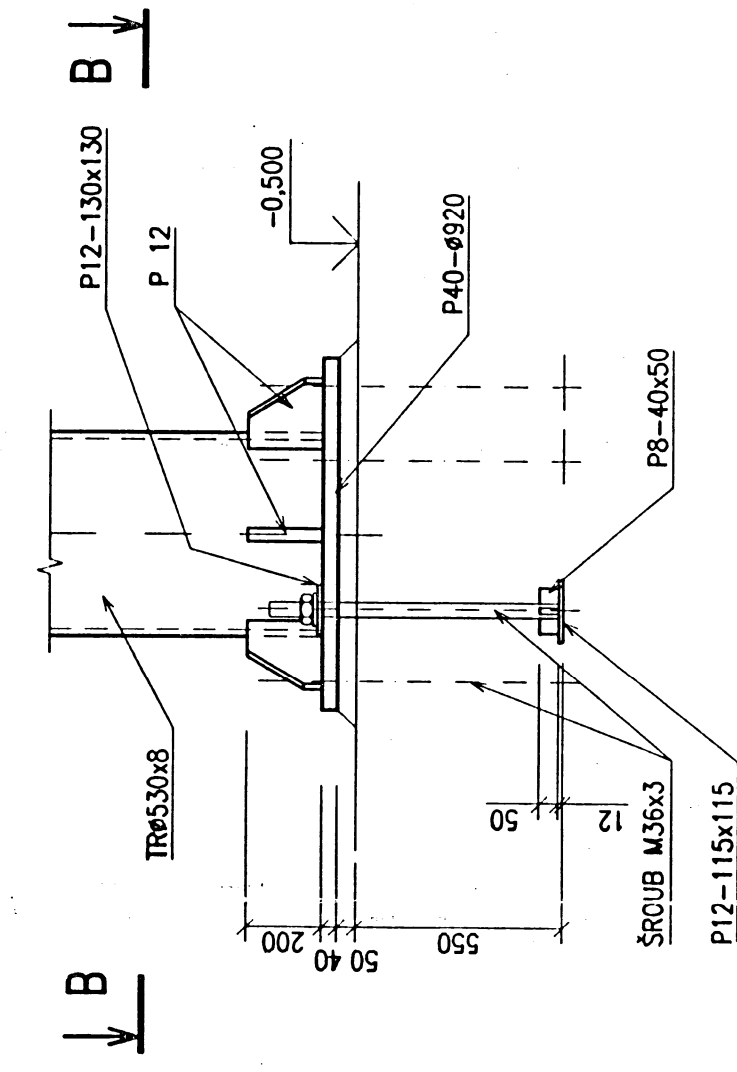

- DĚLKU SLOUPŮ S1, S2 UPRAVIT PODLE ULOŽENÍ TOBOGANŮ
- ULOŽENÍ TOBOGANŮ NA OCELOVOU KONSTRUKCI, VZÁJEMNÉ SPOJENÍ A TVAR LAMINÁTOVÝCH PRVKŮ TOBOGANŮ ŘEŠÍ DODAVATEL TOBOGANŮ V RÁMCI DODAVATELSKÉ DOKUMENTACE

[illegible]