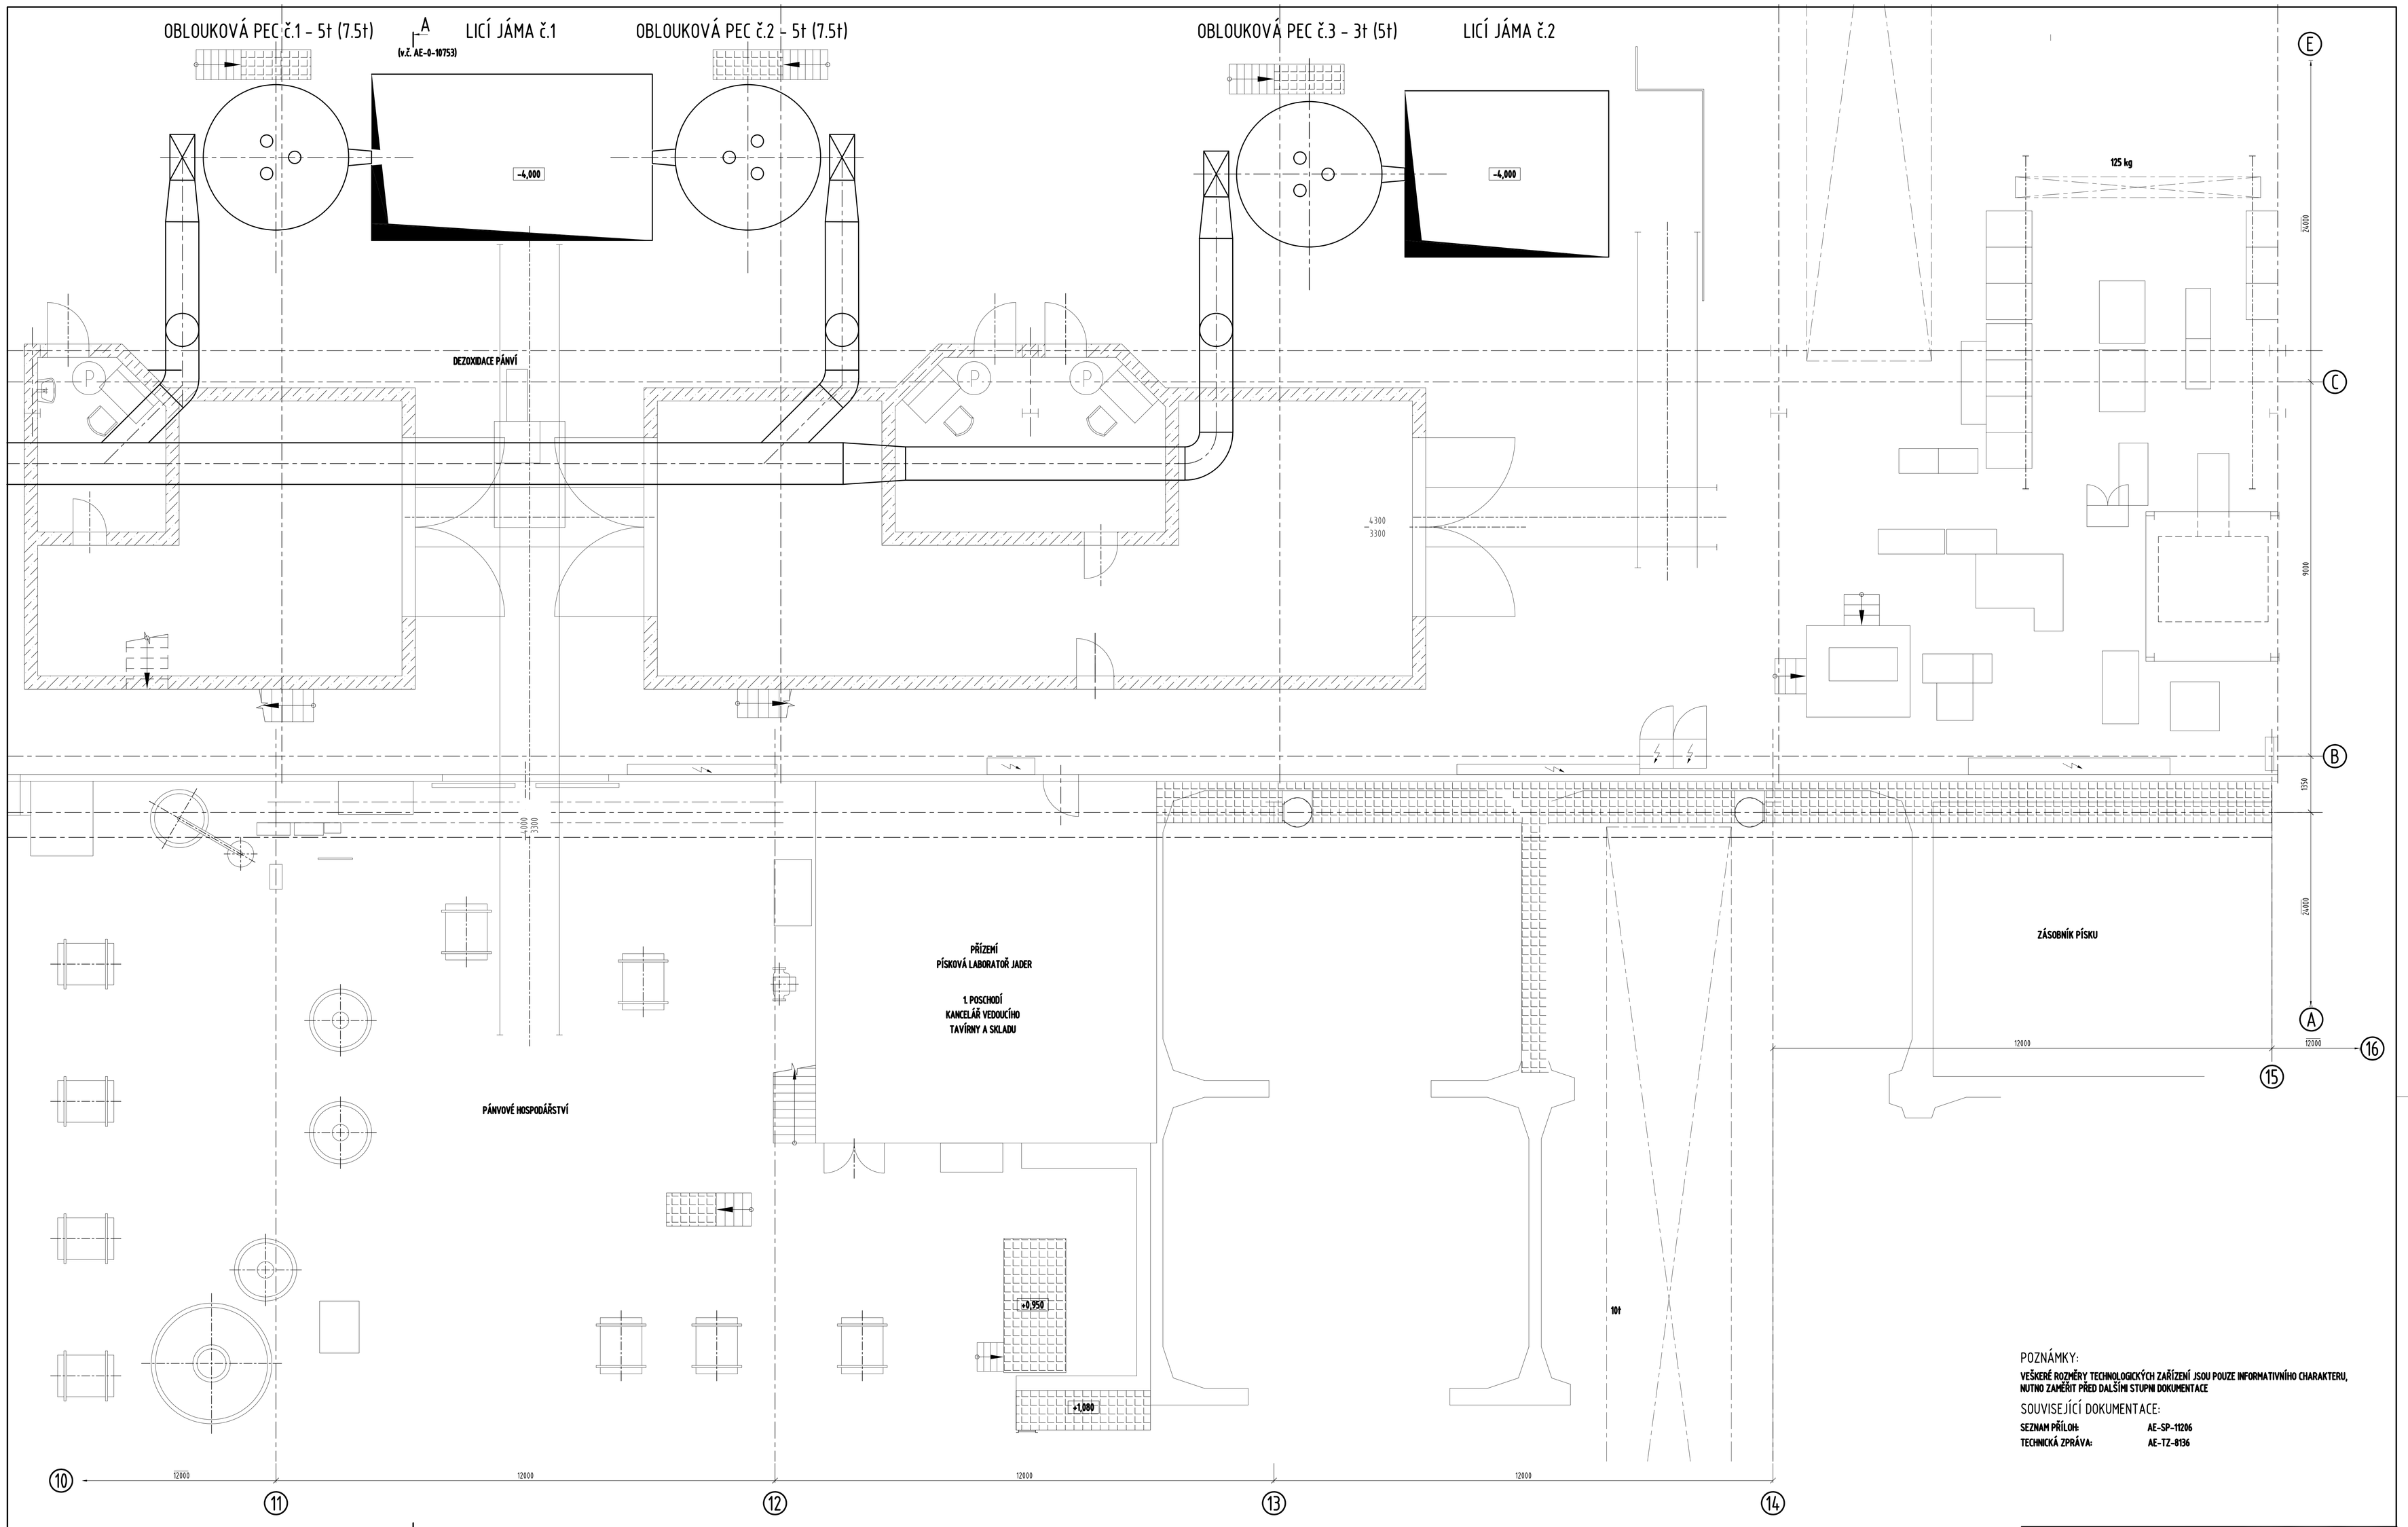

POZNÁMKY:

VEŠKERÉ ROZMĚRY TECHNOLOGICKÝCH ZAŘÍZENÍ JSOU POUZE INFORMATIVNÍHO CHARAKTERU, NUTNO ZAMĚŘIT PŘED DALŠÍMI STUPNI DOKUMENTACE

SOUVISEJÍCÍ DOKUMENTACE:

SEZNAM PŘÍLOH:	**AE-SP-11206**
TECHNICKÁ ZPRÁVA:	**AE-TZ-8136**

ADAELIS s.r.o.

TENTO DOKUMENT JE NAŠÍM DUŠEVNÍM VLASTNICTVÍM. BEZ PŘEDNÍCH SOUHLASU FIRMY ADAELIS S.r.o. NESMÍ BÝT KOPÍROVÁN ANI POSKYTNUT TŘETÍM OSOBÁM.
THIS DRAWING IS THE INTELLECTUAL PROPERTY OF ADAELIS. COPYING OR SUBMITTING TO THIRD PARTIES WITHOUT THE PRIOR WRITTEN CONSENT OF ADAELIS IS FORBIDDEN.

OBJEDNATEL/CLIENT: METSO CZECH REPUBLIC, s.r.o., PŘEROV	VYPRACOVAL/DRAWN: ING. SALOŇ
	KONTROLOVAL/CHECKED: ING. JABLONSKÝ
AKCE/ACTIVITY: SNÍŽENÍ EMISÍ VE SLÉVÁRNĚ METSO CZECH REPUBLIC, s.r.o., PROVOZOVNA PŘEROV Etapa I.	SCHVÁLIL/APPROVED: ING. PTOSZEK
	DATUM/DATE: 03/2019
	STUPEŇ/STAGE: TDW
	ZAKÁZKA/CONTRACT: 18-4288
	MĚŘÍTKO/SCALE: 1:50 FORMÁT/FORMAT: A0
	JEDNOTKY/UNITS: mm
	POČET AA/NUMBER AA: 16
OBSAH/TITLE: VÝŘEZ PRACOVIŠTĚ TAVÍRNY STÁVAJÍCÍ STAV	ARCHIVNÍ ČÍSLO/DRAWING No.: AE-0-10749 REV.:
	LIST/SHEET: 1 LISTŮ/SHEETS: 1