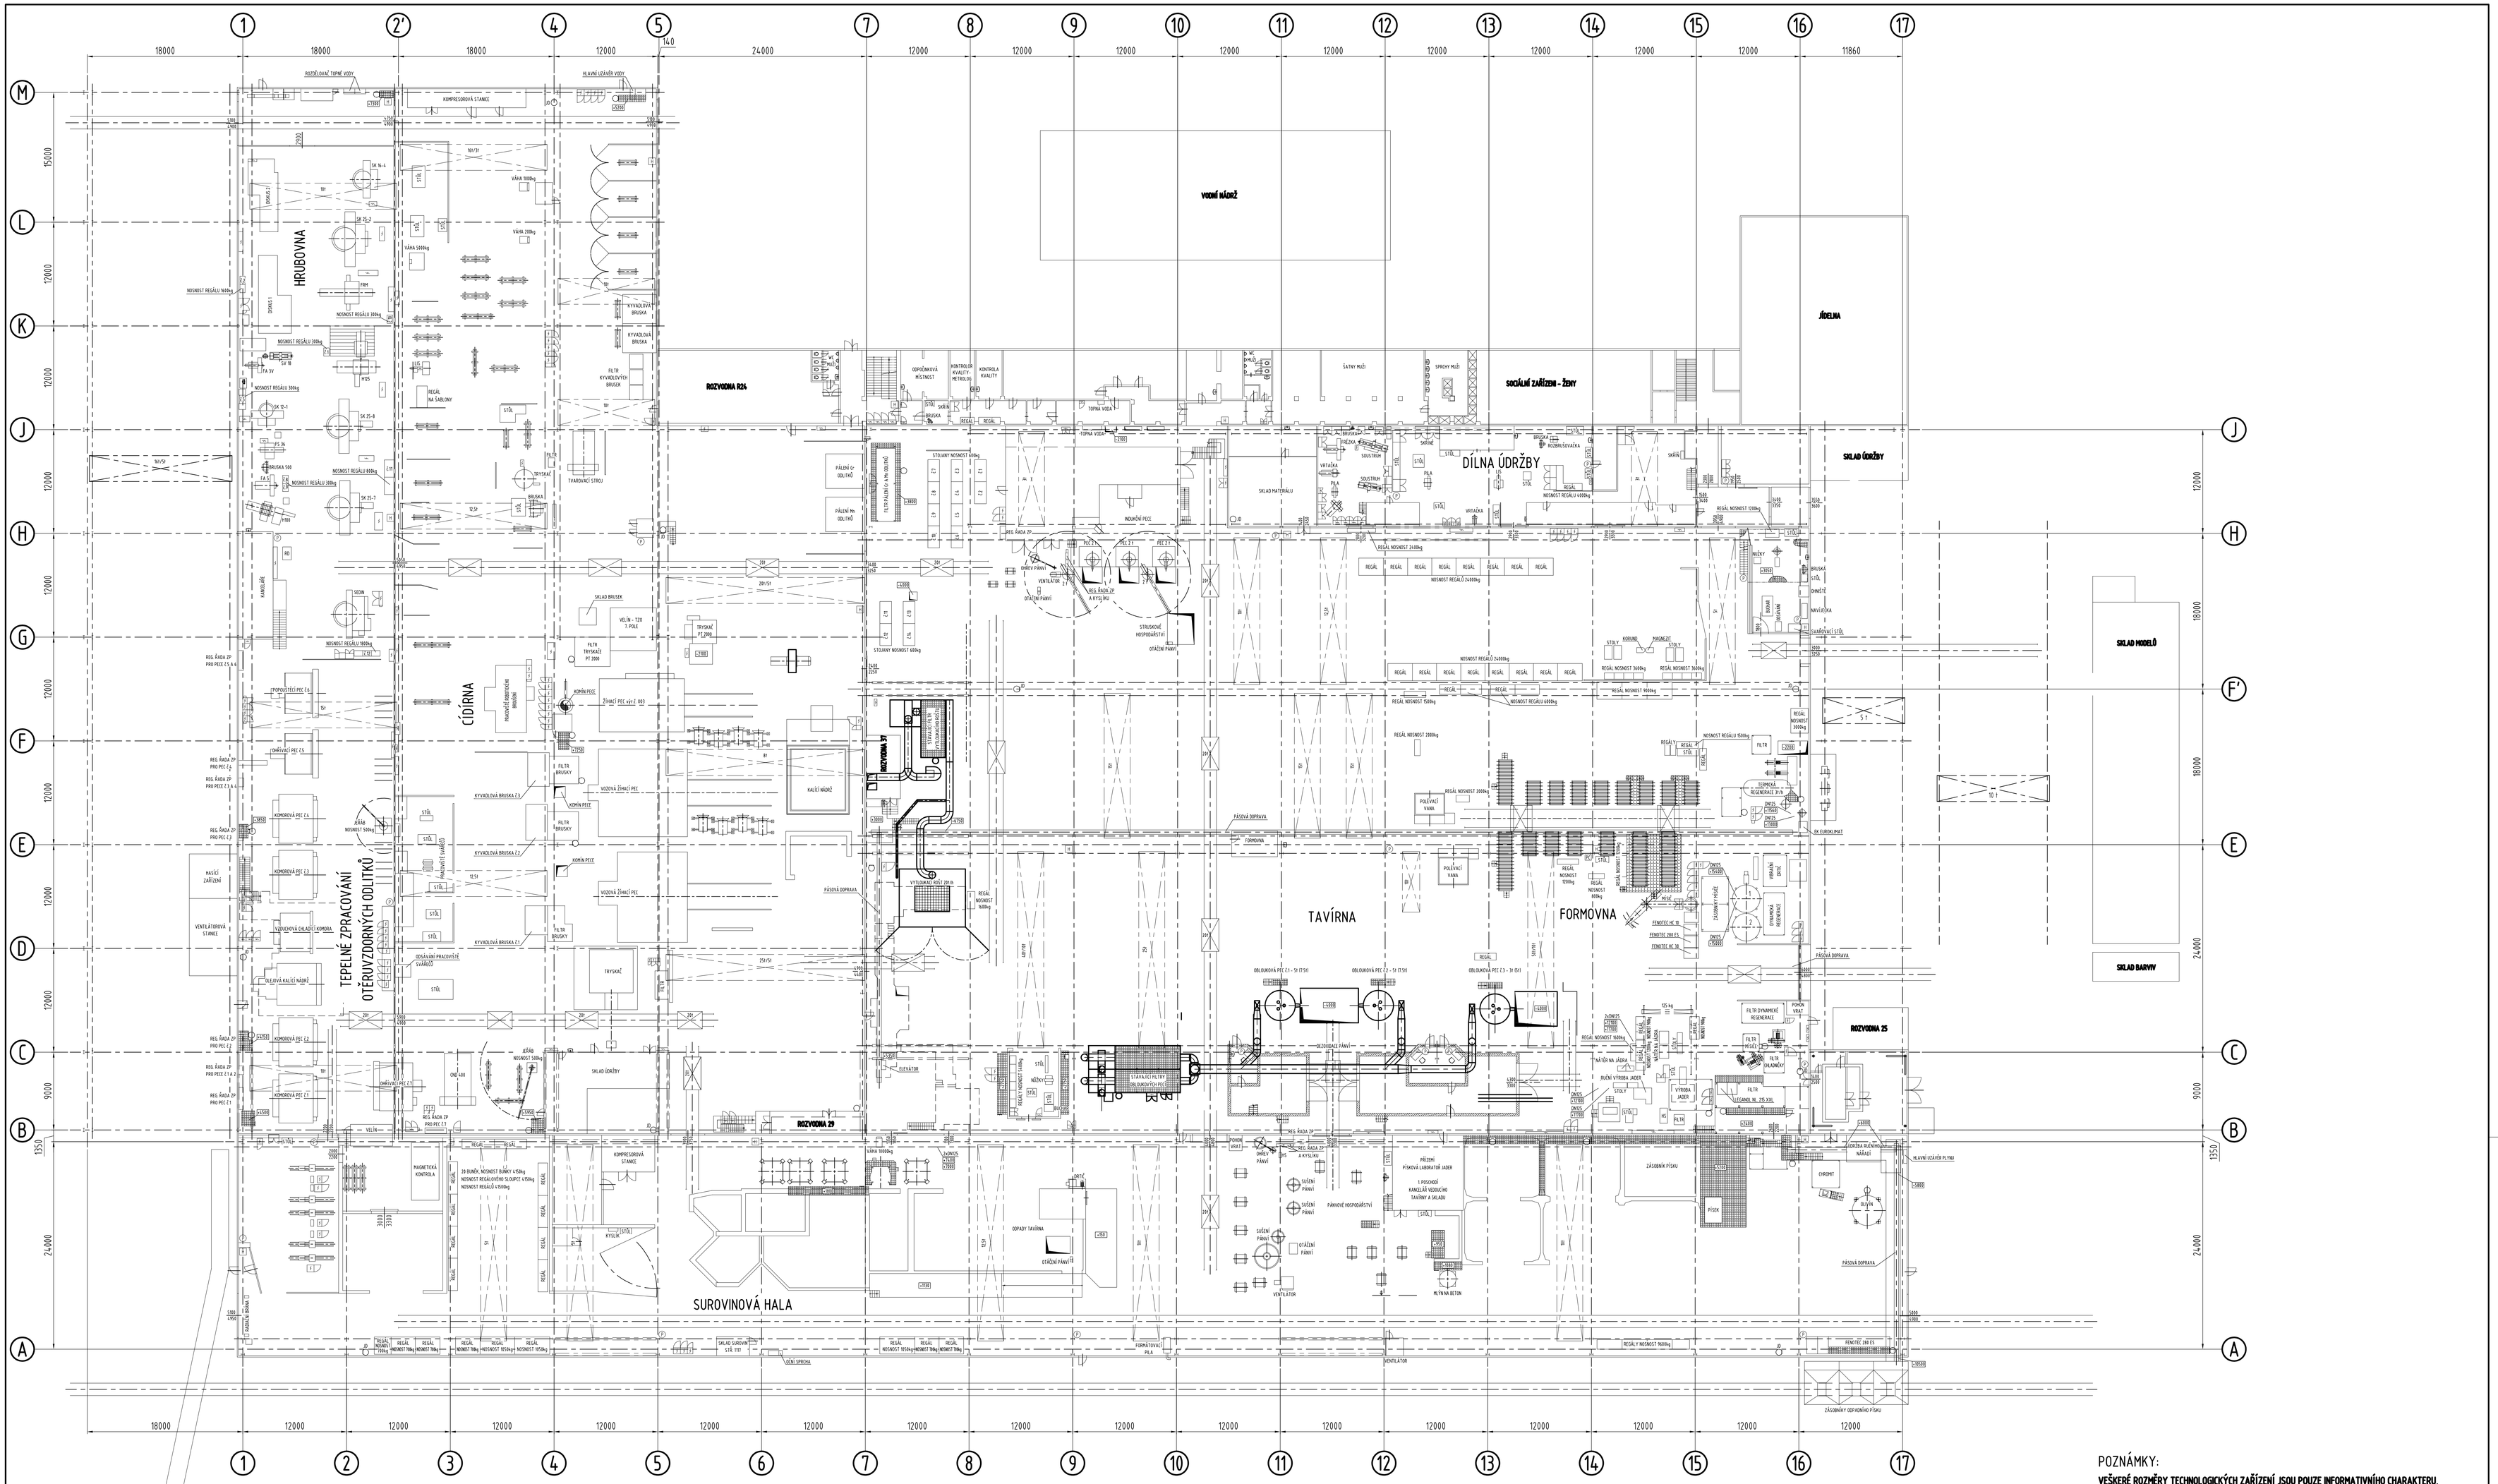

POZNÁMKY:

VEŠKERÉ ROZMĚRY TECHNOLOGICKÝCH ZAŘÍZENÍ JSOU POUZE INFORMATIVNÍHO CHARAKTERU, NUTNO ZAMĚŘIT PŘED DALŠÍMI STUPNI DOKUMENTACE

SOUVISEJÍCÍ DOKUMENTACE:

SEZNAM PŘÍLOH: **AE-SP-11206**

TECHNICKÁ ZPRÁVA: **AE-TZ-8136**

LEGENDA:

- H - HYDRANT
- HP - HASÍCÍ PŘÍSTROJ
- VS - VÝSTUP NA JEŘÁBOVOU DRÁHU
- RD - RYSOVACÍ DESKA
- HS - HYDRAULICKÁ STANICE
- ZP - ZEMNÍ PLYN
- PC - POČÍTAČ
- UM - UMYVADLO
- EL - ELEKTROROZVADĚČ
- PŘEVÁŽECÍ VŮZ A JEHO NOSNOST
- ZAVĚTROVÁNÍ OK HALY

ADAELIS s.r.o.	TENTO DOKUMENT JE NAŠÍM DUŠEVNÍM VLASTNICTVÍM. JAKÉKOLIV JEHO ZNEUŽITÍ BEZ NAŠEHO PÍSEMNÉHO SOUHLASU JE ZAKÁZÁNO. BEZ NÁS BYT KOPÍROVÁN ANI POSKYTNUT TŘETÍM OSOBÁM. THIS DRAWING IS THE INTELLECTUAL PROPERTY OF ADAELIS. IT MAY NOT BE COPIED OR MADE AVAILABLE TO THIRD PARTIES WITHOUT CONSENT OF ADAELIS © ©ADAELIS
OBJEDNATEL/CLIENT: METSO CZECH REPUBLIC, s.r.o., PŘEROV	VYPRACOVAL/DRAWN: ING. SALOŇ
	KONTROLOVAL/CHECKED: ING. JABLONSKÝ
AKCE/ACTIVITY: SNÍŽENÍ EMISÍ VE SLÉVÁRNĚ METSO CZECH REPUBLIC, s.r.o., PROVOZOVNA PŘEROV Etapa I.	SCHVÁLIL/APPROVED: ING. PTOSZEK
	DATUM/DATE: 03/2019
	STUPEŇ/STAGE: TDM
	ZAKÁZKA/CONTRACT: 18-4288
	MĚŘÍTKO/SCALE: 1:250 FORMÁT/FORMAT: A0
	JEDNOTKY/UNITS: mm
	POČET A4/NUMBER A4: 16
OBSAH/TITLE: CELKOVÁ DISPOZICE SLÉVÁRNY METSO	ARCHIVNÍ ČÍSLO/DRAWING No.: AE-0-10748 REV.:
	LIST/SHEET: 1 LISTŮ/SHEETS: 1