




PŮDORYS 1. NP

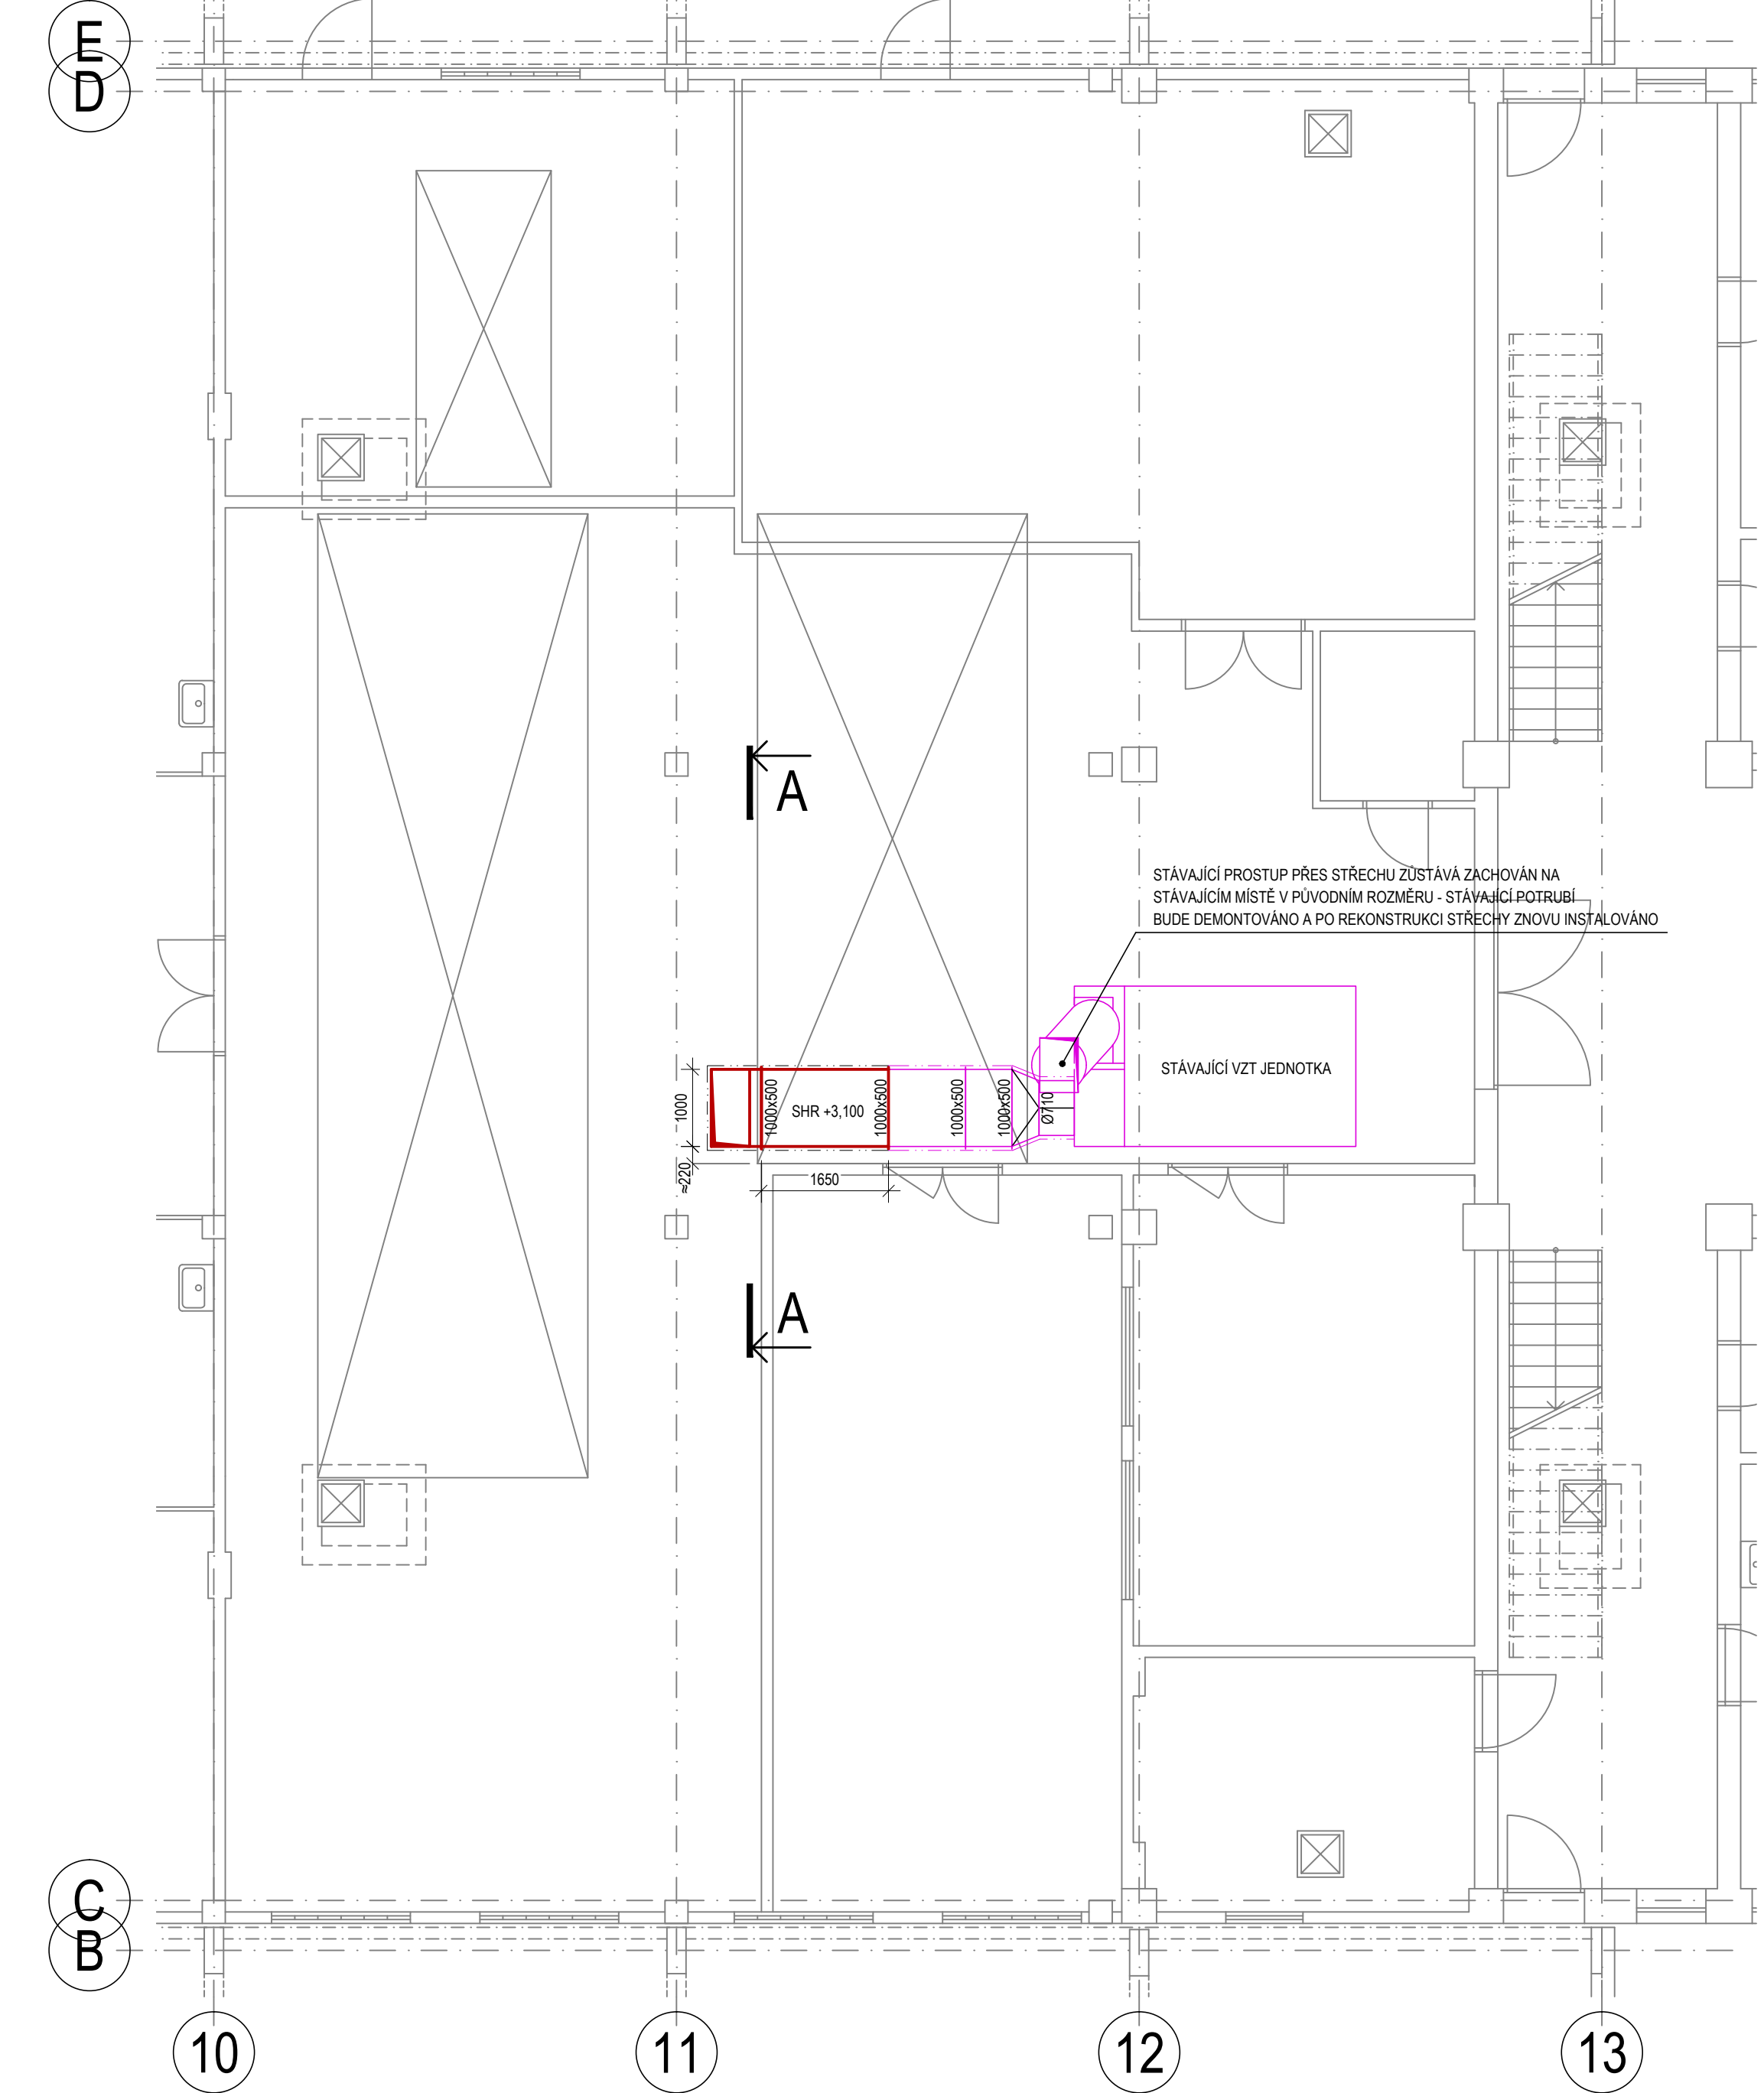

PŮDORYS STŘECHY

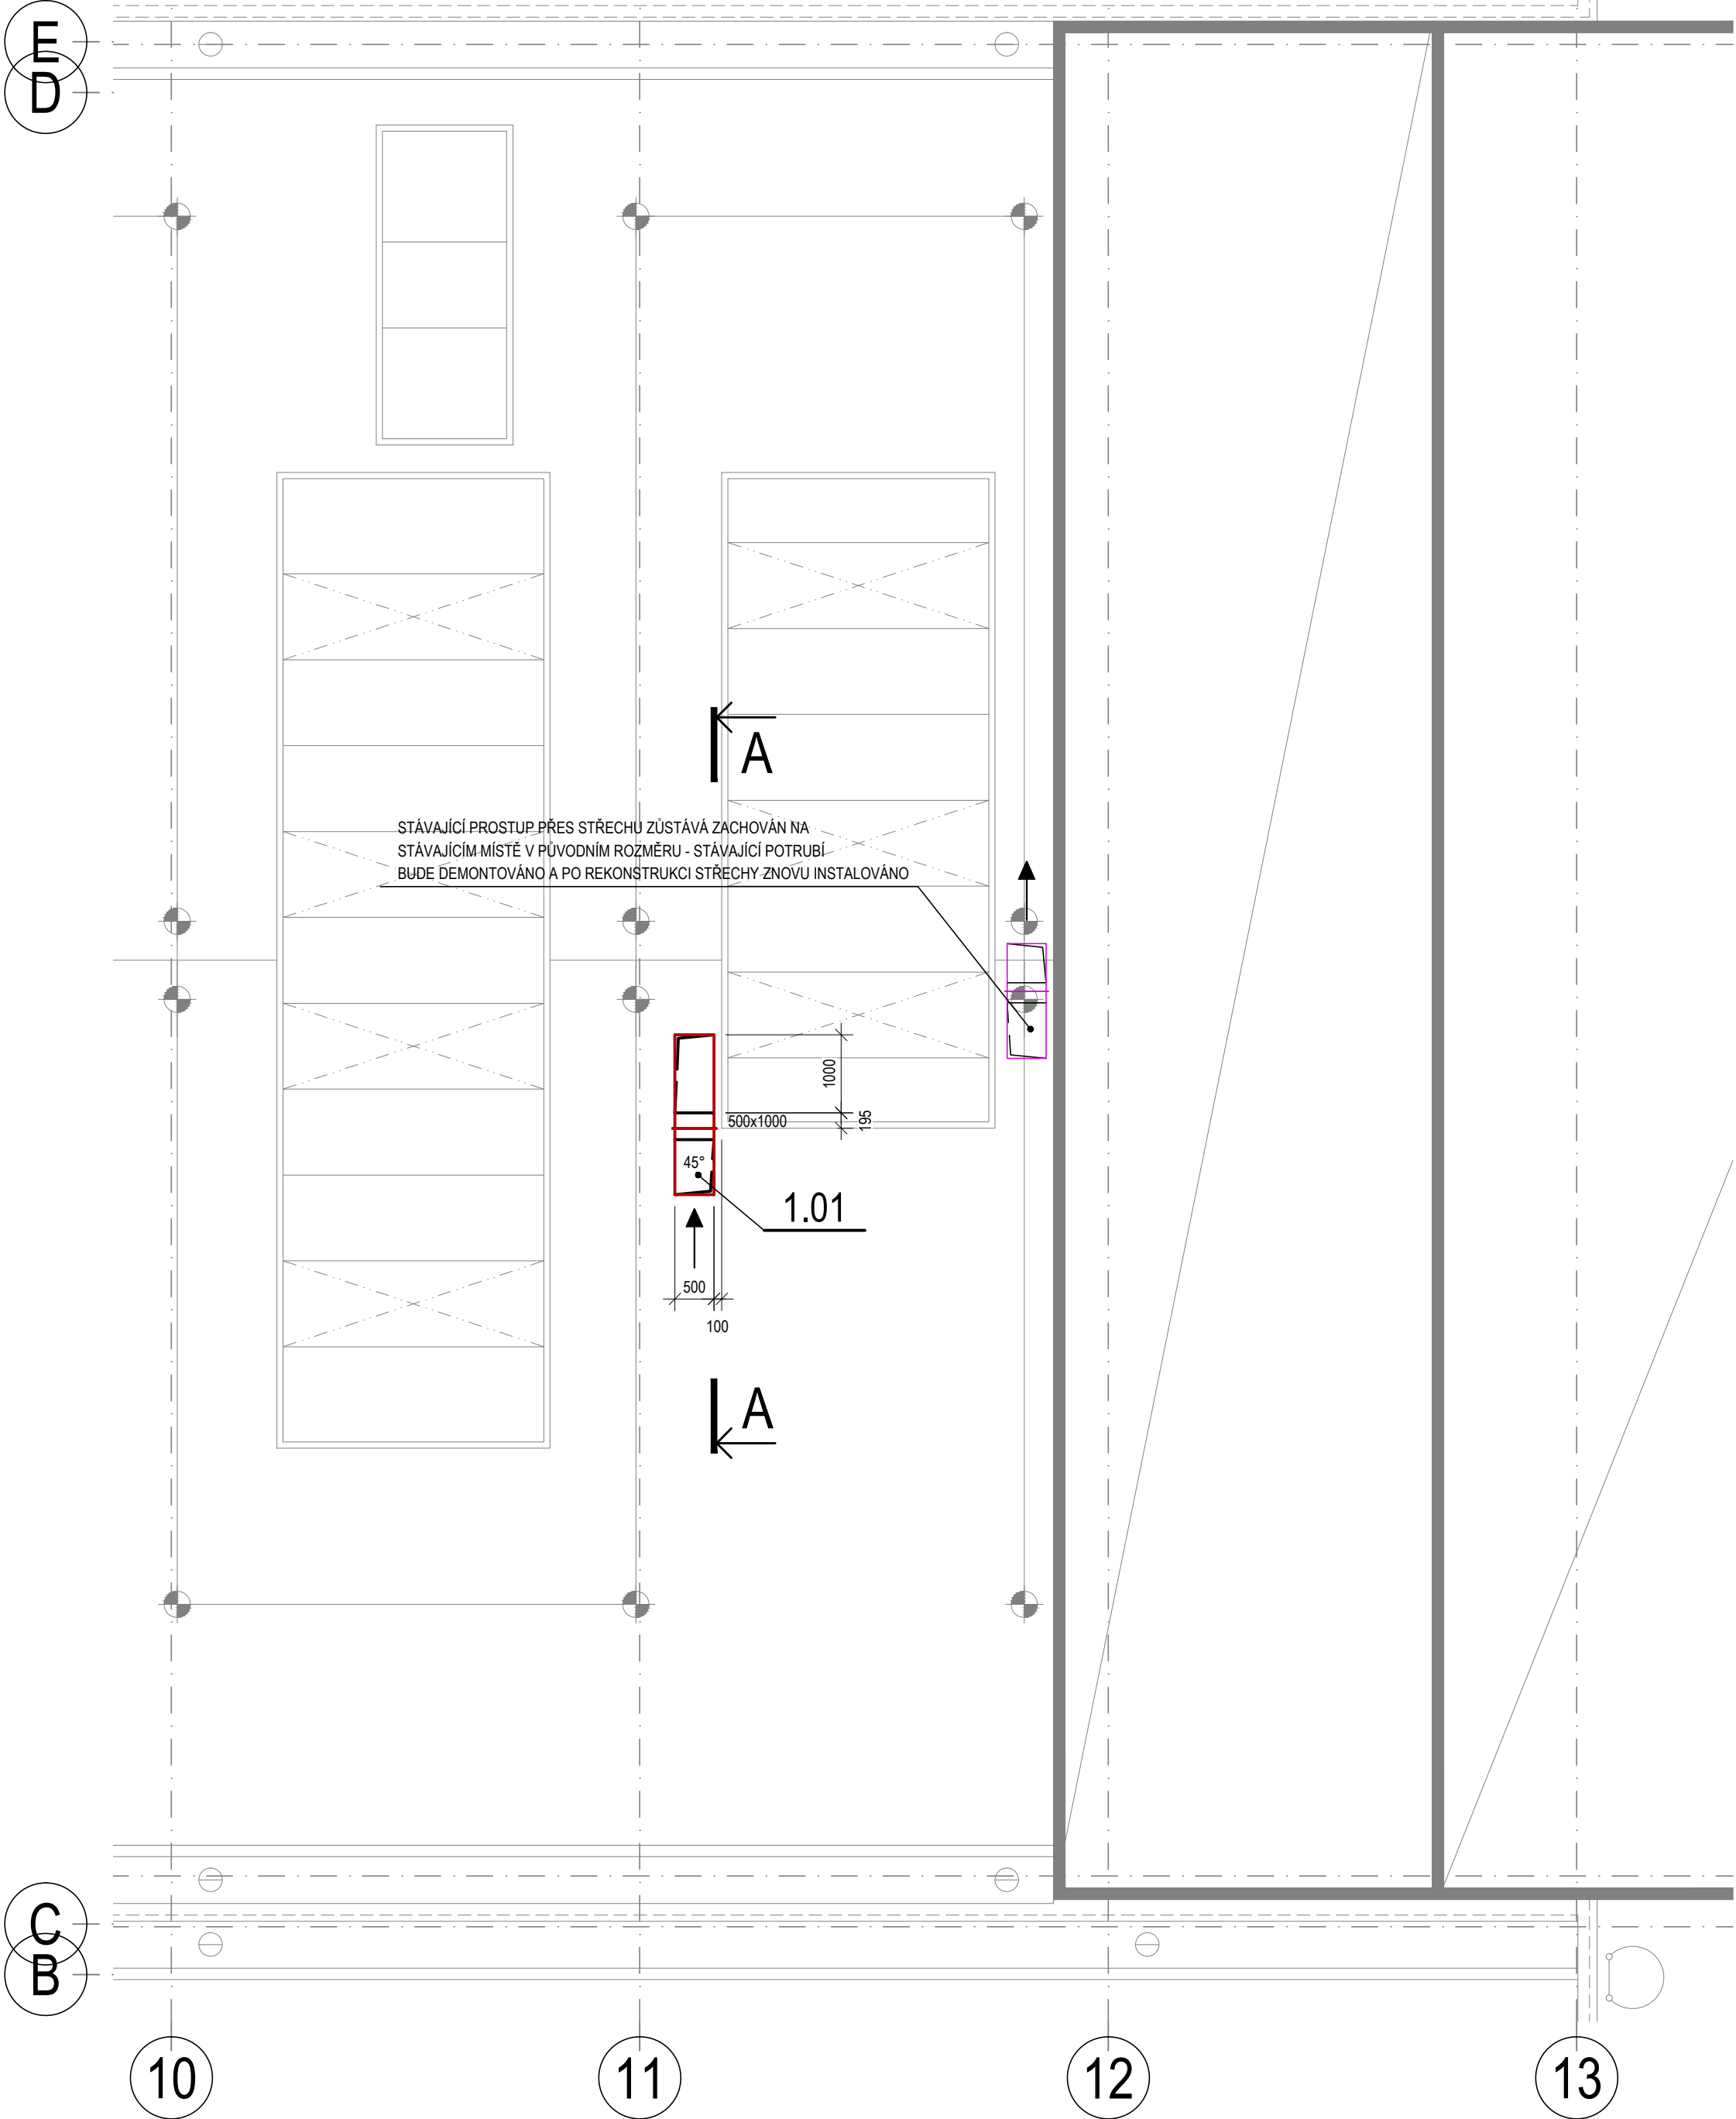

ŘEZ A-A

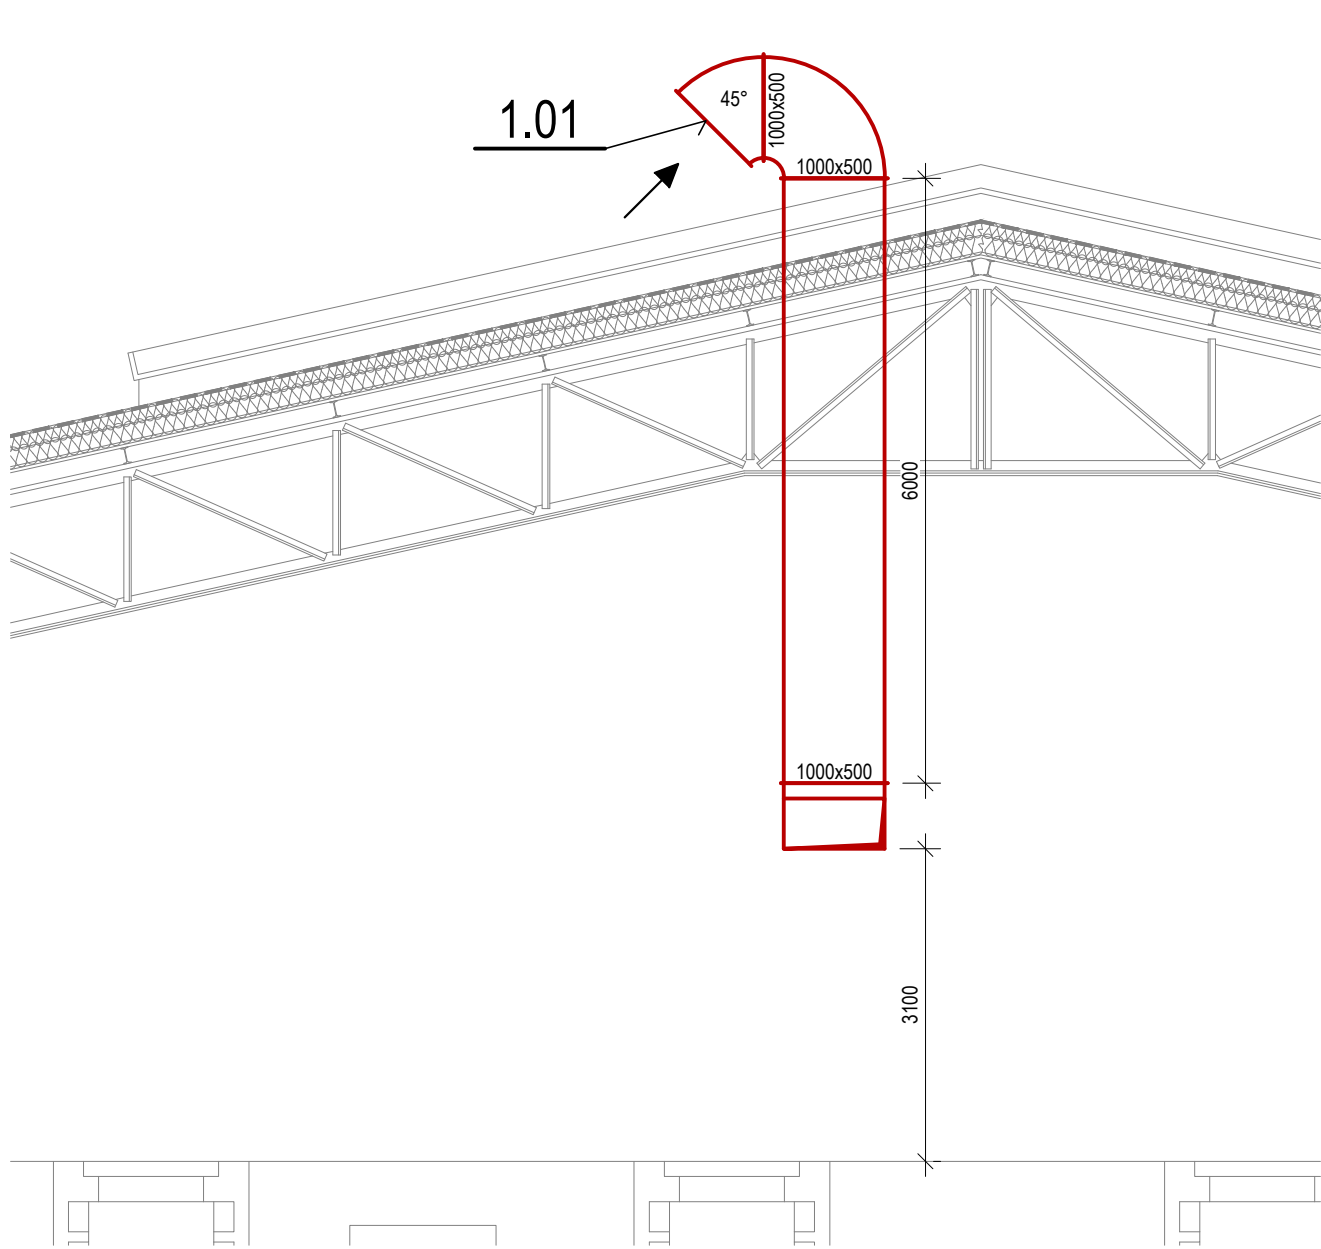




LEGENDA


- NOVÉ POTRUBÍ (PŘÍVOD - ČERVENÁ, ODVOD - MODRÁ)
- STÁVAJÍCÍ POTRUBÍ A ZAŘÍZENÍ (PŘÍVOD / ODVOD)
- POTRUBÍ IZOLOVÁNO TEPELNOU IZOLACÍ
- SHR VÝŠKOVÁ ÚROVEŇ SPODNÍ HRANY POTRUBÍ (ZAŘÍZENÍ) OD PODLAHY

POZNÁMKY A UPOZORNĚNÍ

- STÁVAJÍCÍ ODTAHOVÉ POTRUBÍ VEDOUcí Z VZT JEDNOTKY NAD STŘECHU ZŮSTÁVA ZACHOVÁNO V PŮVODNÍ PODOBĚ, POUZE BUDE V PŘÍPADĚ POTŘEBY PŘED REKONSTRUKCÍ STŘECHY DEMONTOVÁNO A PO REKONSTRUKCI OPĚT NAMONTOVÁNO
- VEŠKERÉ KÓTY JSOU POUZE ORIENTAČNÍ! PŘED REALIZACÍ JE NUTNÉ UMÍSTĚNÍ OVĚRIT PŘÍMO NA STAVBĚ A PŘÍPADNĚ UMÍSTĚNÍ ZAŘÍZENÍ A POTRUBÍ UPRAVIT DLE SKUTEČNÉ DISPOZICE!
- REKONSTRUKCE OBJEKTU BUDE PROVÁDĚNA ZA PROVOZU, JE NUTNÉ POČÍTAT SE ZTÍŽENÍMI PODMÍNKAMI PŘI REALIZACI Z DŮVODU PROVOZU TROLEJOVÉ SÍTĚ V AREÁLU VOZOVNY!

PŮDORYSNÉ SCHÉMA

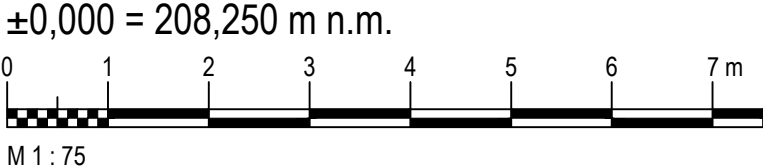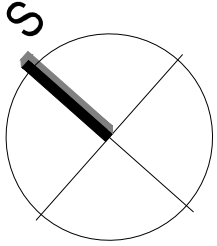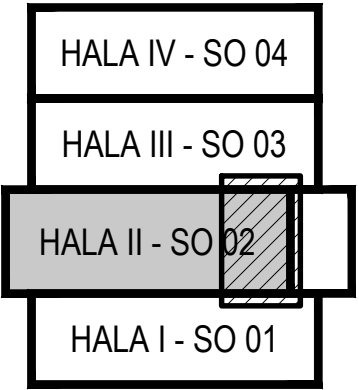

Revize	Druh změny	Objednatel Client	Generální projektant General designer	Vypracoval / Elaborated by	Subdodavatel Subcontractor	Vypracoval / Elaborated by	Akce Project	Objekt Object	Profese Specialization	Formát / Size	
01	Zpracování požadavků DOSS	Dopravní podnik Ostrava a.s. Poděbradova 494/2 702 00 Ostrava – Moravská Ostrava	 TECHNOPROJEKT Technoprojekt, a.s. Havlíčkovo nábřeží 38 702 00 Ostrava	Ing. Havlíšek		AREÁL TROLEJBUSY OSTRAVA REKONSTRUKCE STŘECH HAL I - IV (III)		SO 02 - REKONSTRUKCE HALY II.	Vzduchotechnika	6x A4	
				Kontroloval / Checked by						Kontroloval / Checked by	Datum / Date
				Ing. Frýza						Ing. Frýza	Stupeň / Phase
				Manažer projektu / Project manager						Manažer projektu / Project manager	Měřítko / Scale
				Ing. Kupka						Ing. Kupka	Revize / Revision
									Archivní číslo / Archive No.	540-32501-115-02	