


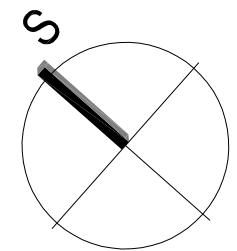
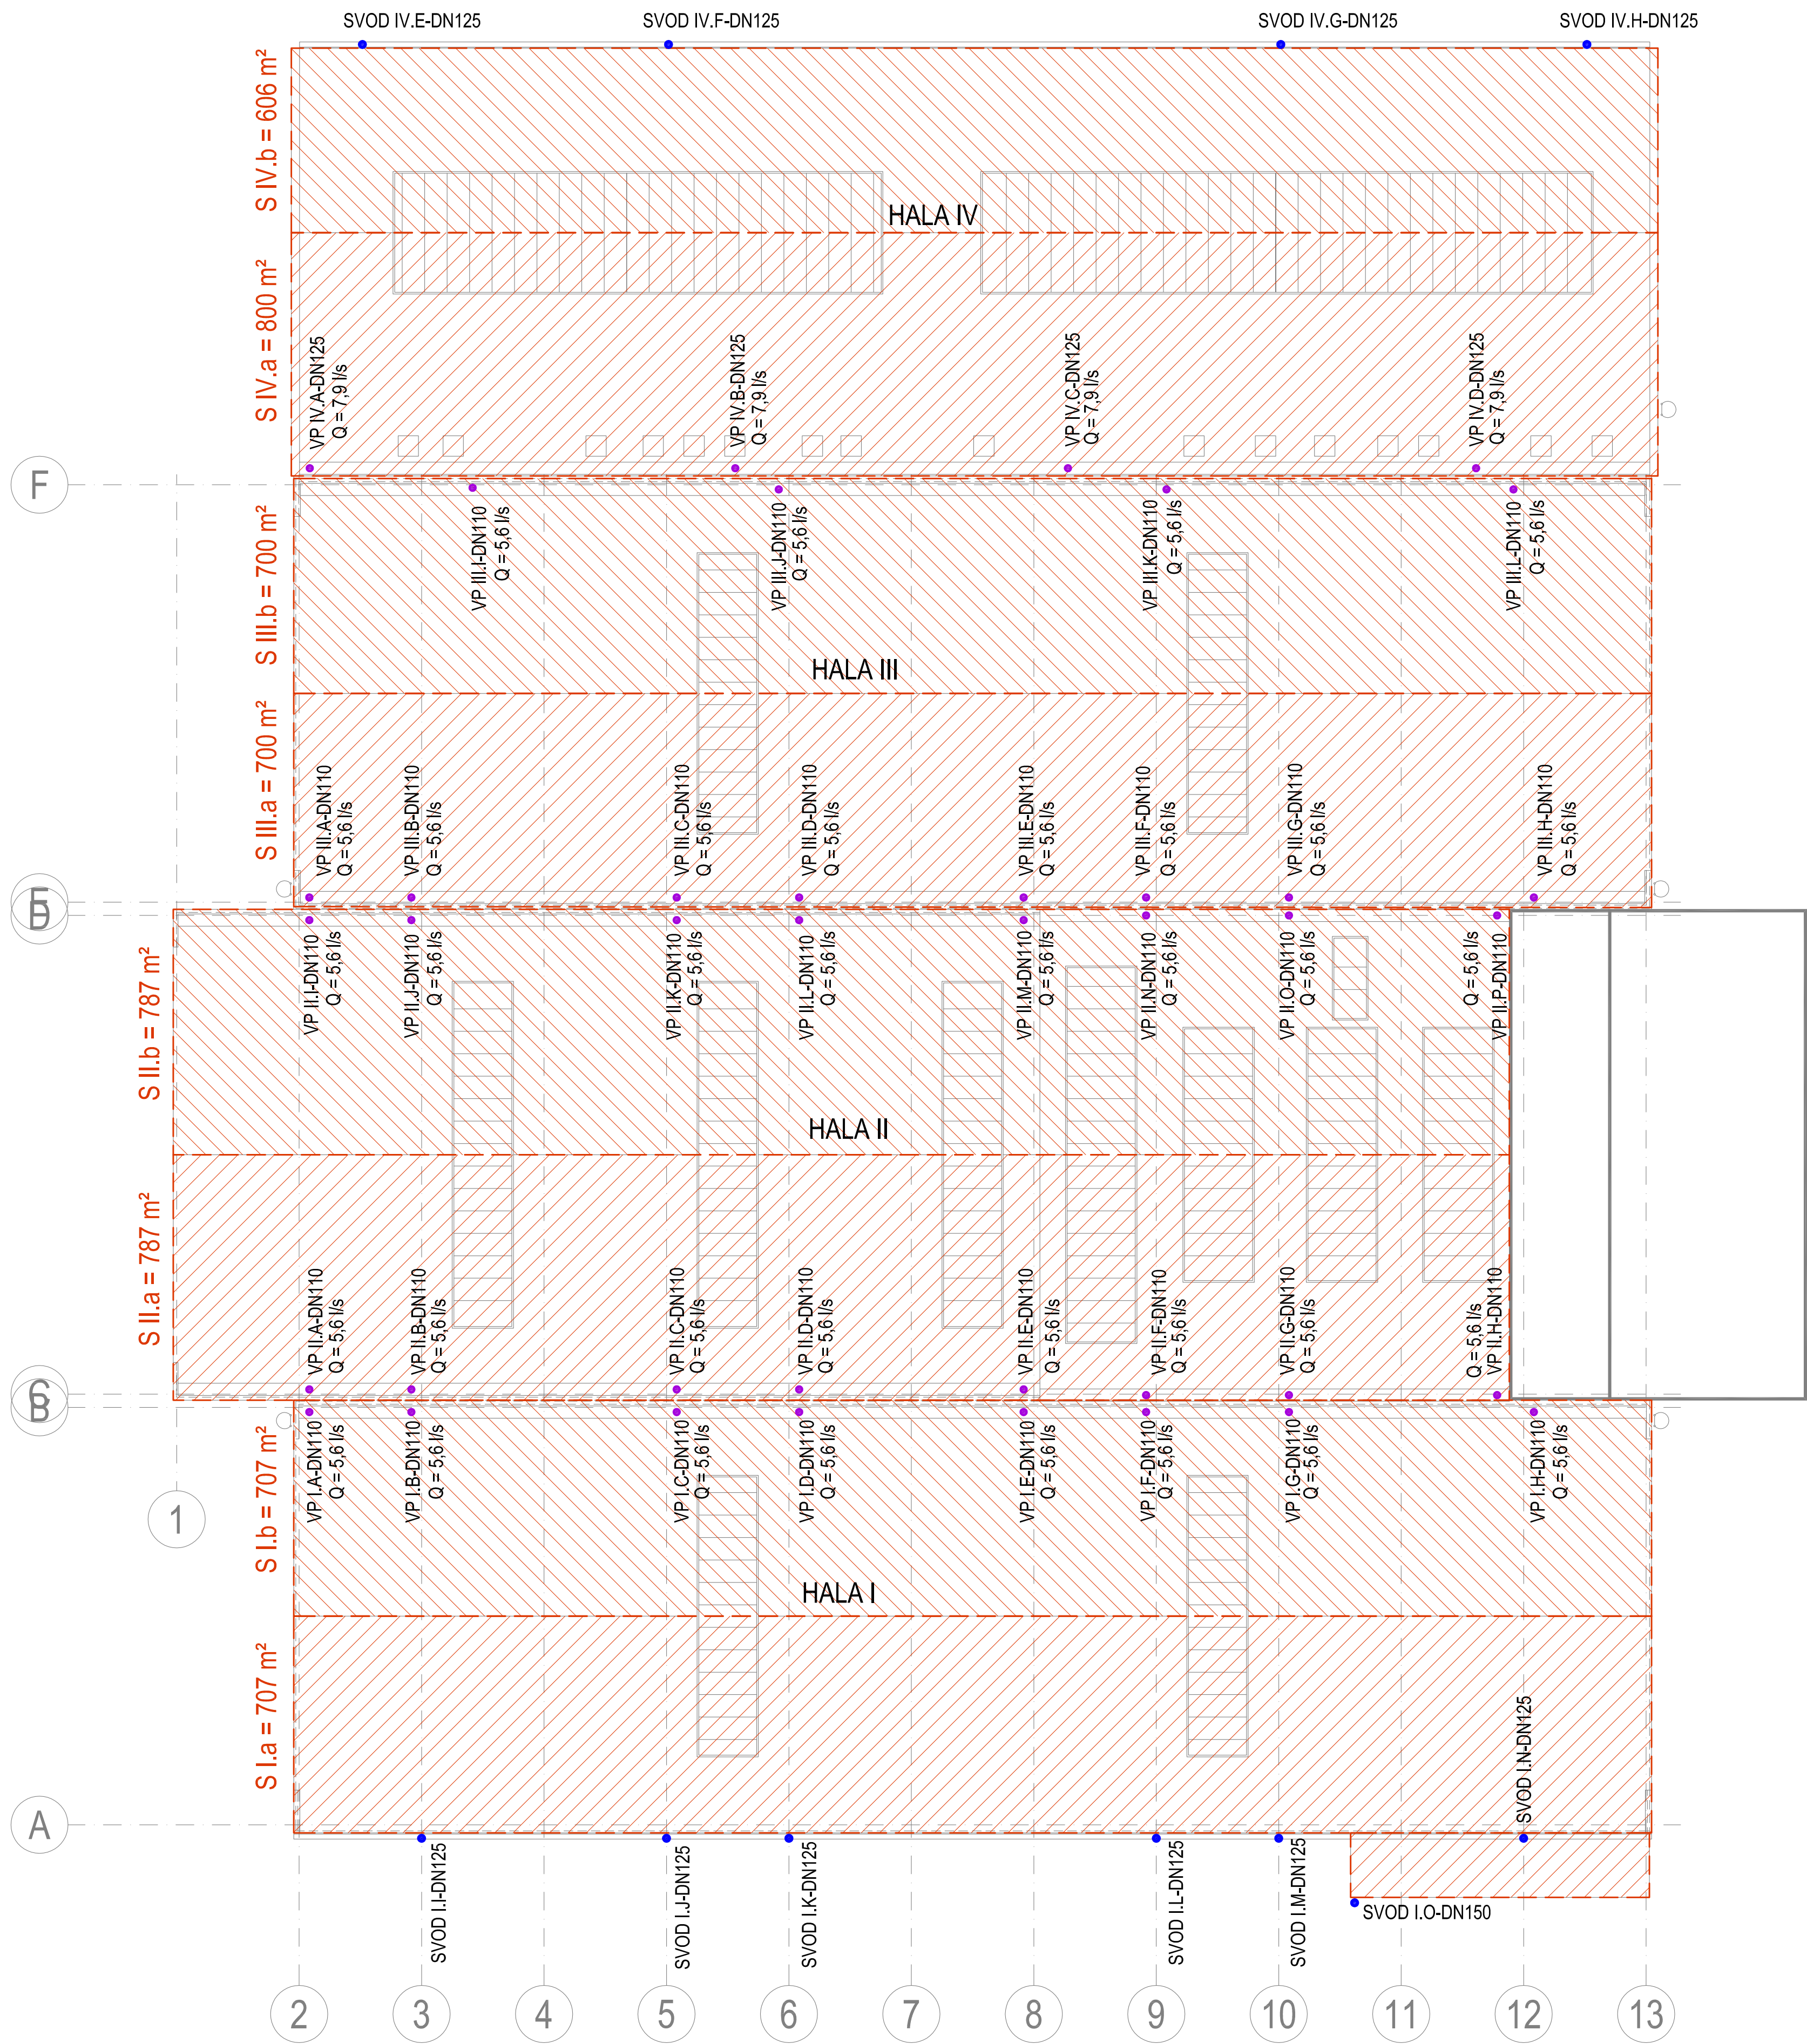
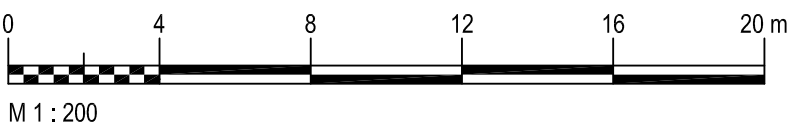


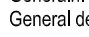
GRAF. ZNAČKA	OZN.	POPIS
	SVOD IV.-DN125	NOVÝ VENKOVNÍ GRAVITAČNÍ SVOD ČÍSLO HALY (IV.) OZNAČENÍ (H) - DIMENZE (DN125)
	VP IV.-DN125	NOVÁ GRAVITAČNÍ STŘEŠNÍ VPUSŤ ČÍSLO HALY (IV.) OZNAČENÍ (A) - DIMENZE (DN125)
	S IV.a	PLOCHA ODVODŇOVANÉ ČÁSTI STŘECHY


$$\pm 0,000 = 208,250 \text{ m n.m.}$$


Revize	Druh změny
01	Zpracování připomínek DOSS.

Objednatel  
Client

Dopravní podnik Ostrava a.s.  
Poděbradova 494/2  
702 00 Ostrava – Moravská Ostrava

<p>Generální projektant General designer</p>  <p><b>TECHNOPROJEKT</b></p> <p>Technoprojekt, a.s. Havlíčkové nábřeží 38 702 00 Ostrava</p>	<p>Vypracoval / Elaborated by Ing. Sabelová <i>Sabelová</i></p> <p>Kontroloval / Checked by Ing. Fryza <i>R. Fryza</i></p> <p>Manažer projektu / Project manager Ing. Kupka <i>T. Kupka</i></p>
--	---

Subdodavatel Subcontractor	Vypracoval / Elaborated by
	Kontroloval / Checked by
	Manažer projektu / Project manager

AREÁL TROLEJBUSY OSTRAVA  
REKONSTRUKCE STŘECH HAL I -IV (III)

Objekt  
Object

SO 01 - REKONSTRUKCE HALY I.  
SO 02 - REKONSTRUKCE HALY II.  
SO 03 - REKONSTRUKCE HALY III.  
SO 04 - REKONSTRUKCE HALY IV.

Profese Specializace	TZB / Zdravotechnika
Název výkresu Titulek	DEŠŤOVÁ KANALIZACE PŮDORYS STŘECHY

Formát / Size	8x A4
Datum / Date	20/12/2018
Stupeň / Phase	DÚR / DSP
Měřítko / Scale	1:200
Revize / Revision	01
Archivní číslo / Archive No.	540-32501-102-03