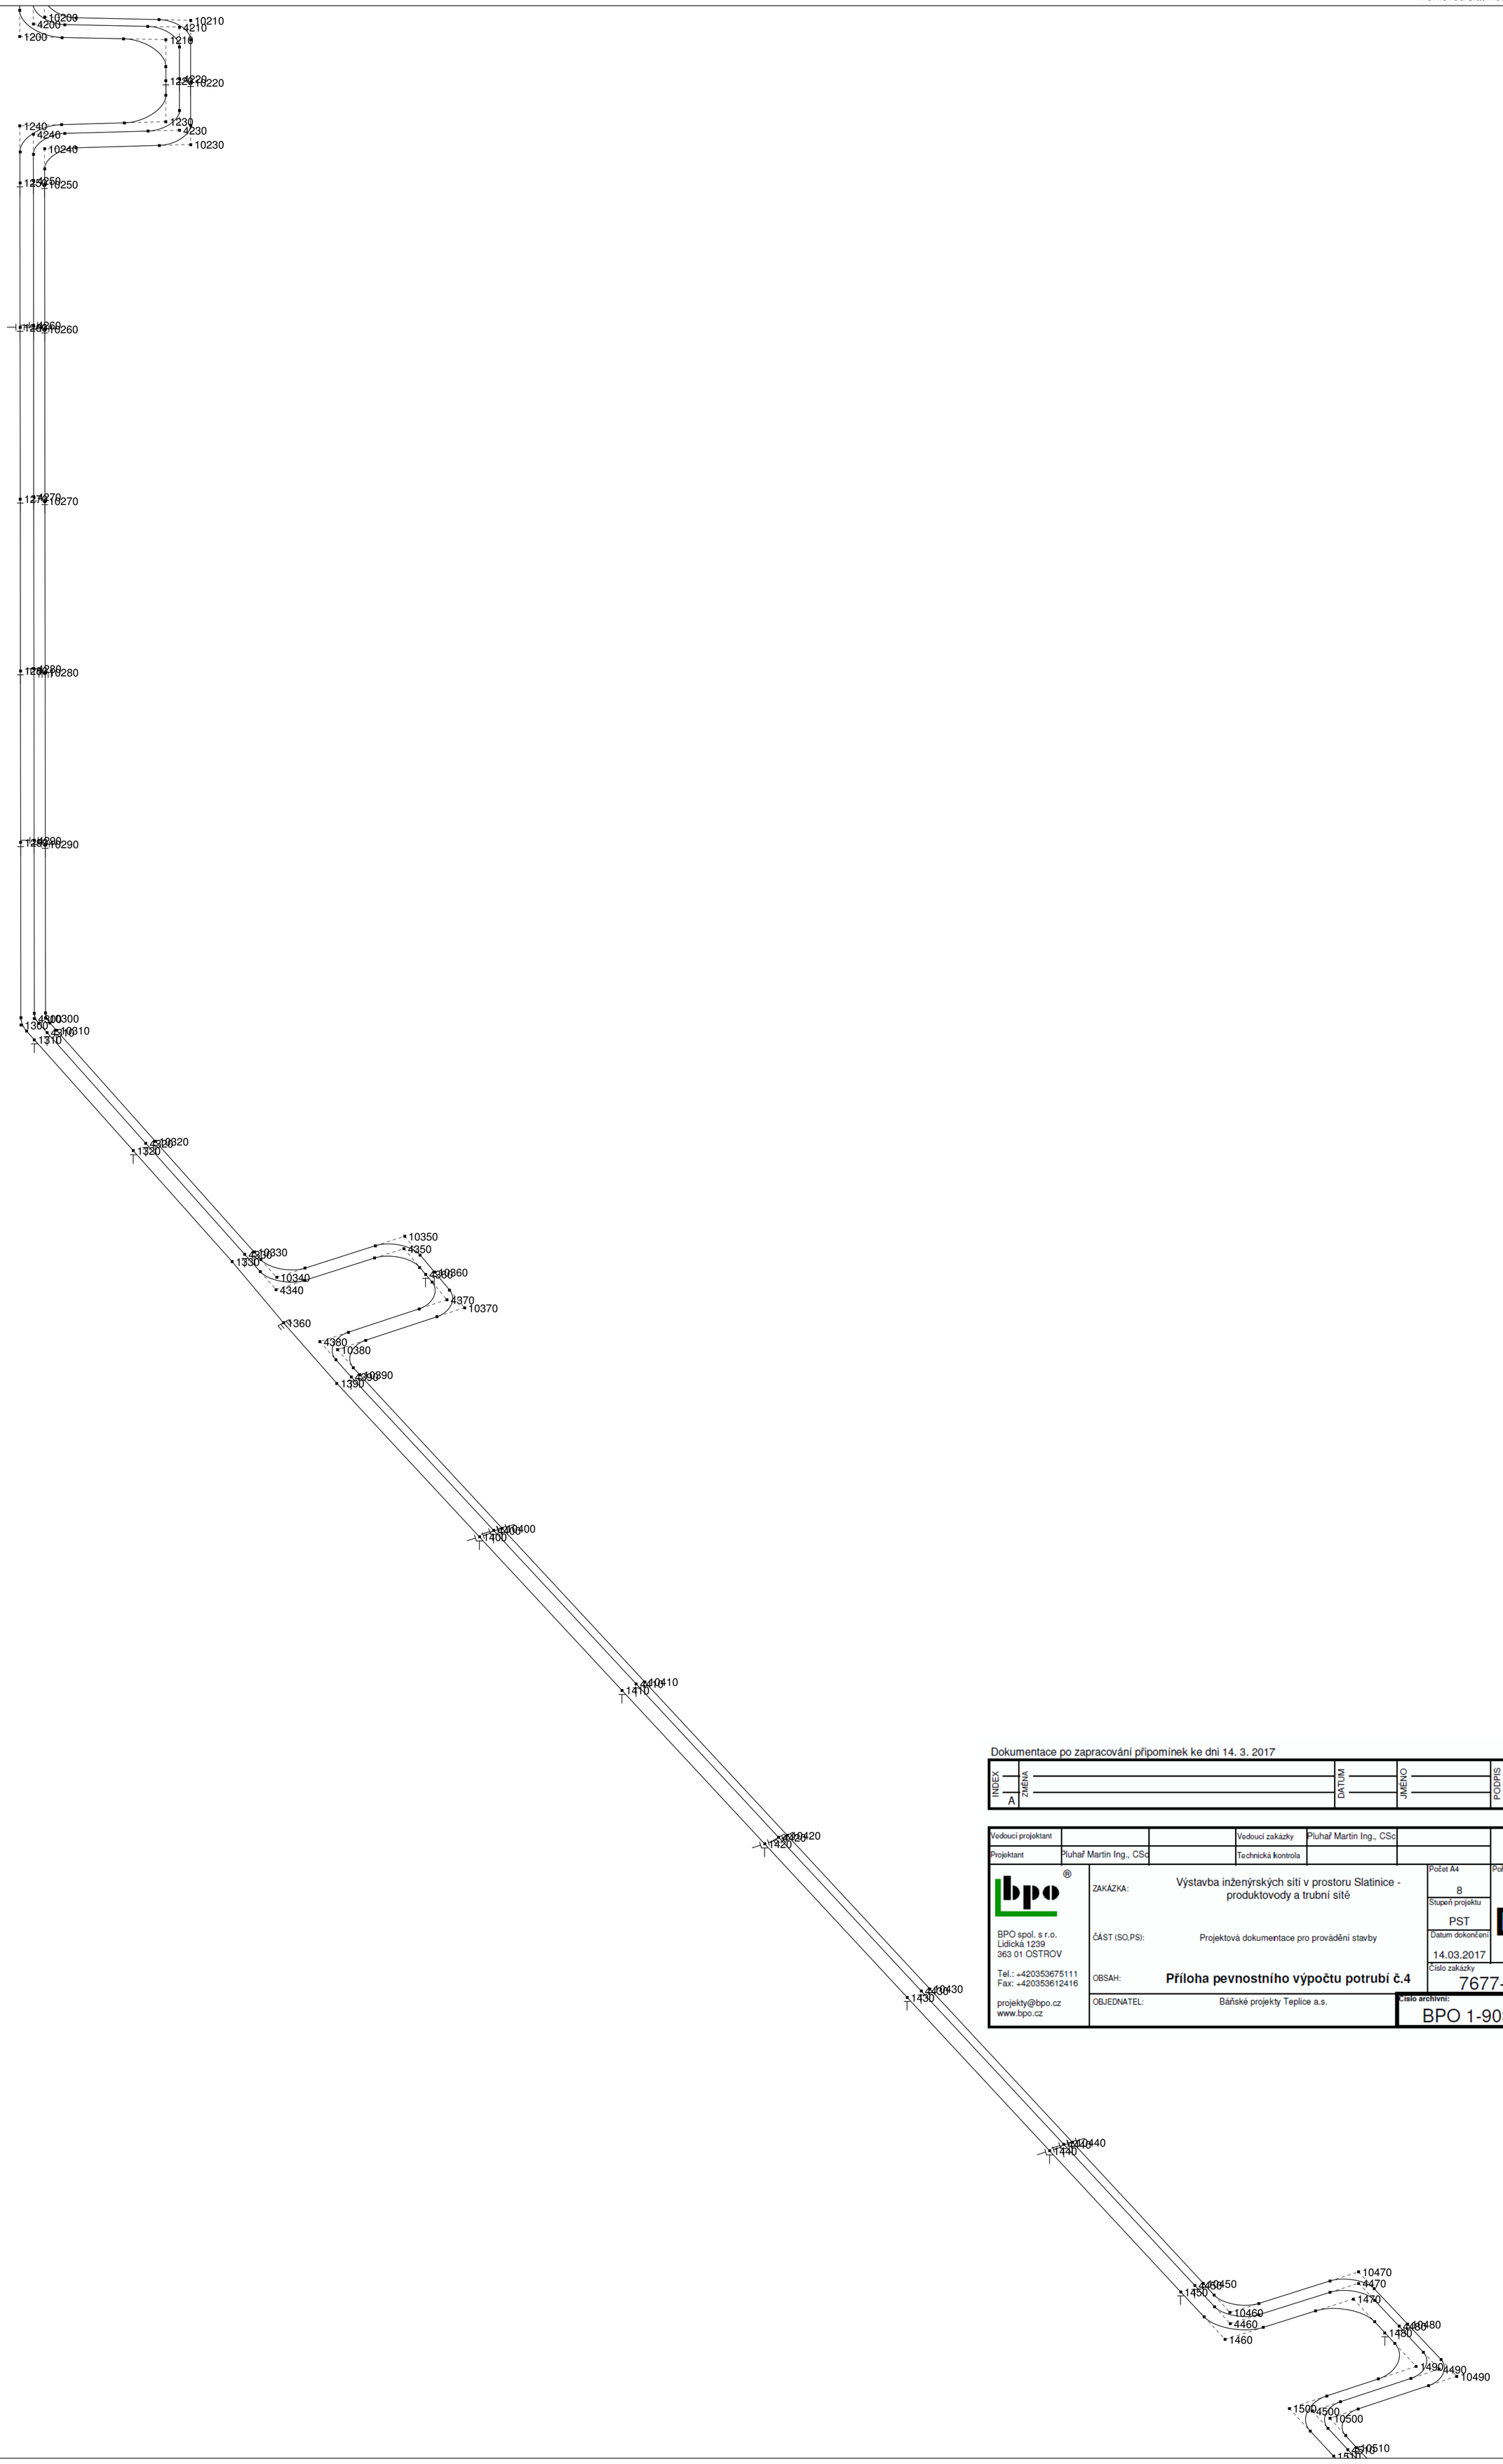

Dokumentace po zapracování připomínek ke dni 14. 3. 2017

INDEX	ZMĚNA	DATUM	JMÉNO	PODPIS
A				

Vedoucí projektant			Vedoucí zakázky	Pluhař Martin Ing., CSc		
Projektant	Pluhař Martin Ing., CSc		Technická kontrola			

BPO spol. s r.o.
Lidická 1239
363 01 OSTROV

Tel.: +420353675111
Fax: +420353612416

projekty@bpo.cz
www.bpo.cz

ZAKÁZKA: Výstavba inženýrských sítí v prostoru Slatinice - produktovody a trubní sítě

ČÁST (SO,PS): Projektová dokumentace pro provádění stavby

OBSAH: **Příloha pevnostního výpočtu potrubí č.4**

OBJEDNATEL: Báňské projekty Teplice a.s.

Počet A4	Pořadové číslo
8	**D.5**
Stupeň projektu: PST	
Datum dokončení: 14.03.2017	
Číslo zakázky: 7677-26	
Číslo archivní: BPO 1-90345	