

140 - SS - A,B,C

NAPOJENÍ SEVER

LEGENDA:

- R2

ROZVÁDĚČ R1, 1200x750x450
- KABELOVÁ TRASA
- WS

OVĽADACÍ KABELY
- WL


SILOVÉ KABELY
- M1-3

POHON Č.1-3, POHONY MONED, 3x400V/50Hz, cca 2,5kW

- 145-FP-ABC provizorní PB po dobu výstavby

- po dosažení plné pevnosti 126-FP-C a 129-FP-AB přebudovat podpěru 145-FP-ABC na 145-SS-ABC

- demontovat proto kotovní stojany a osadit kluzné podpěry 2xDN600, 1xDN800

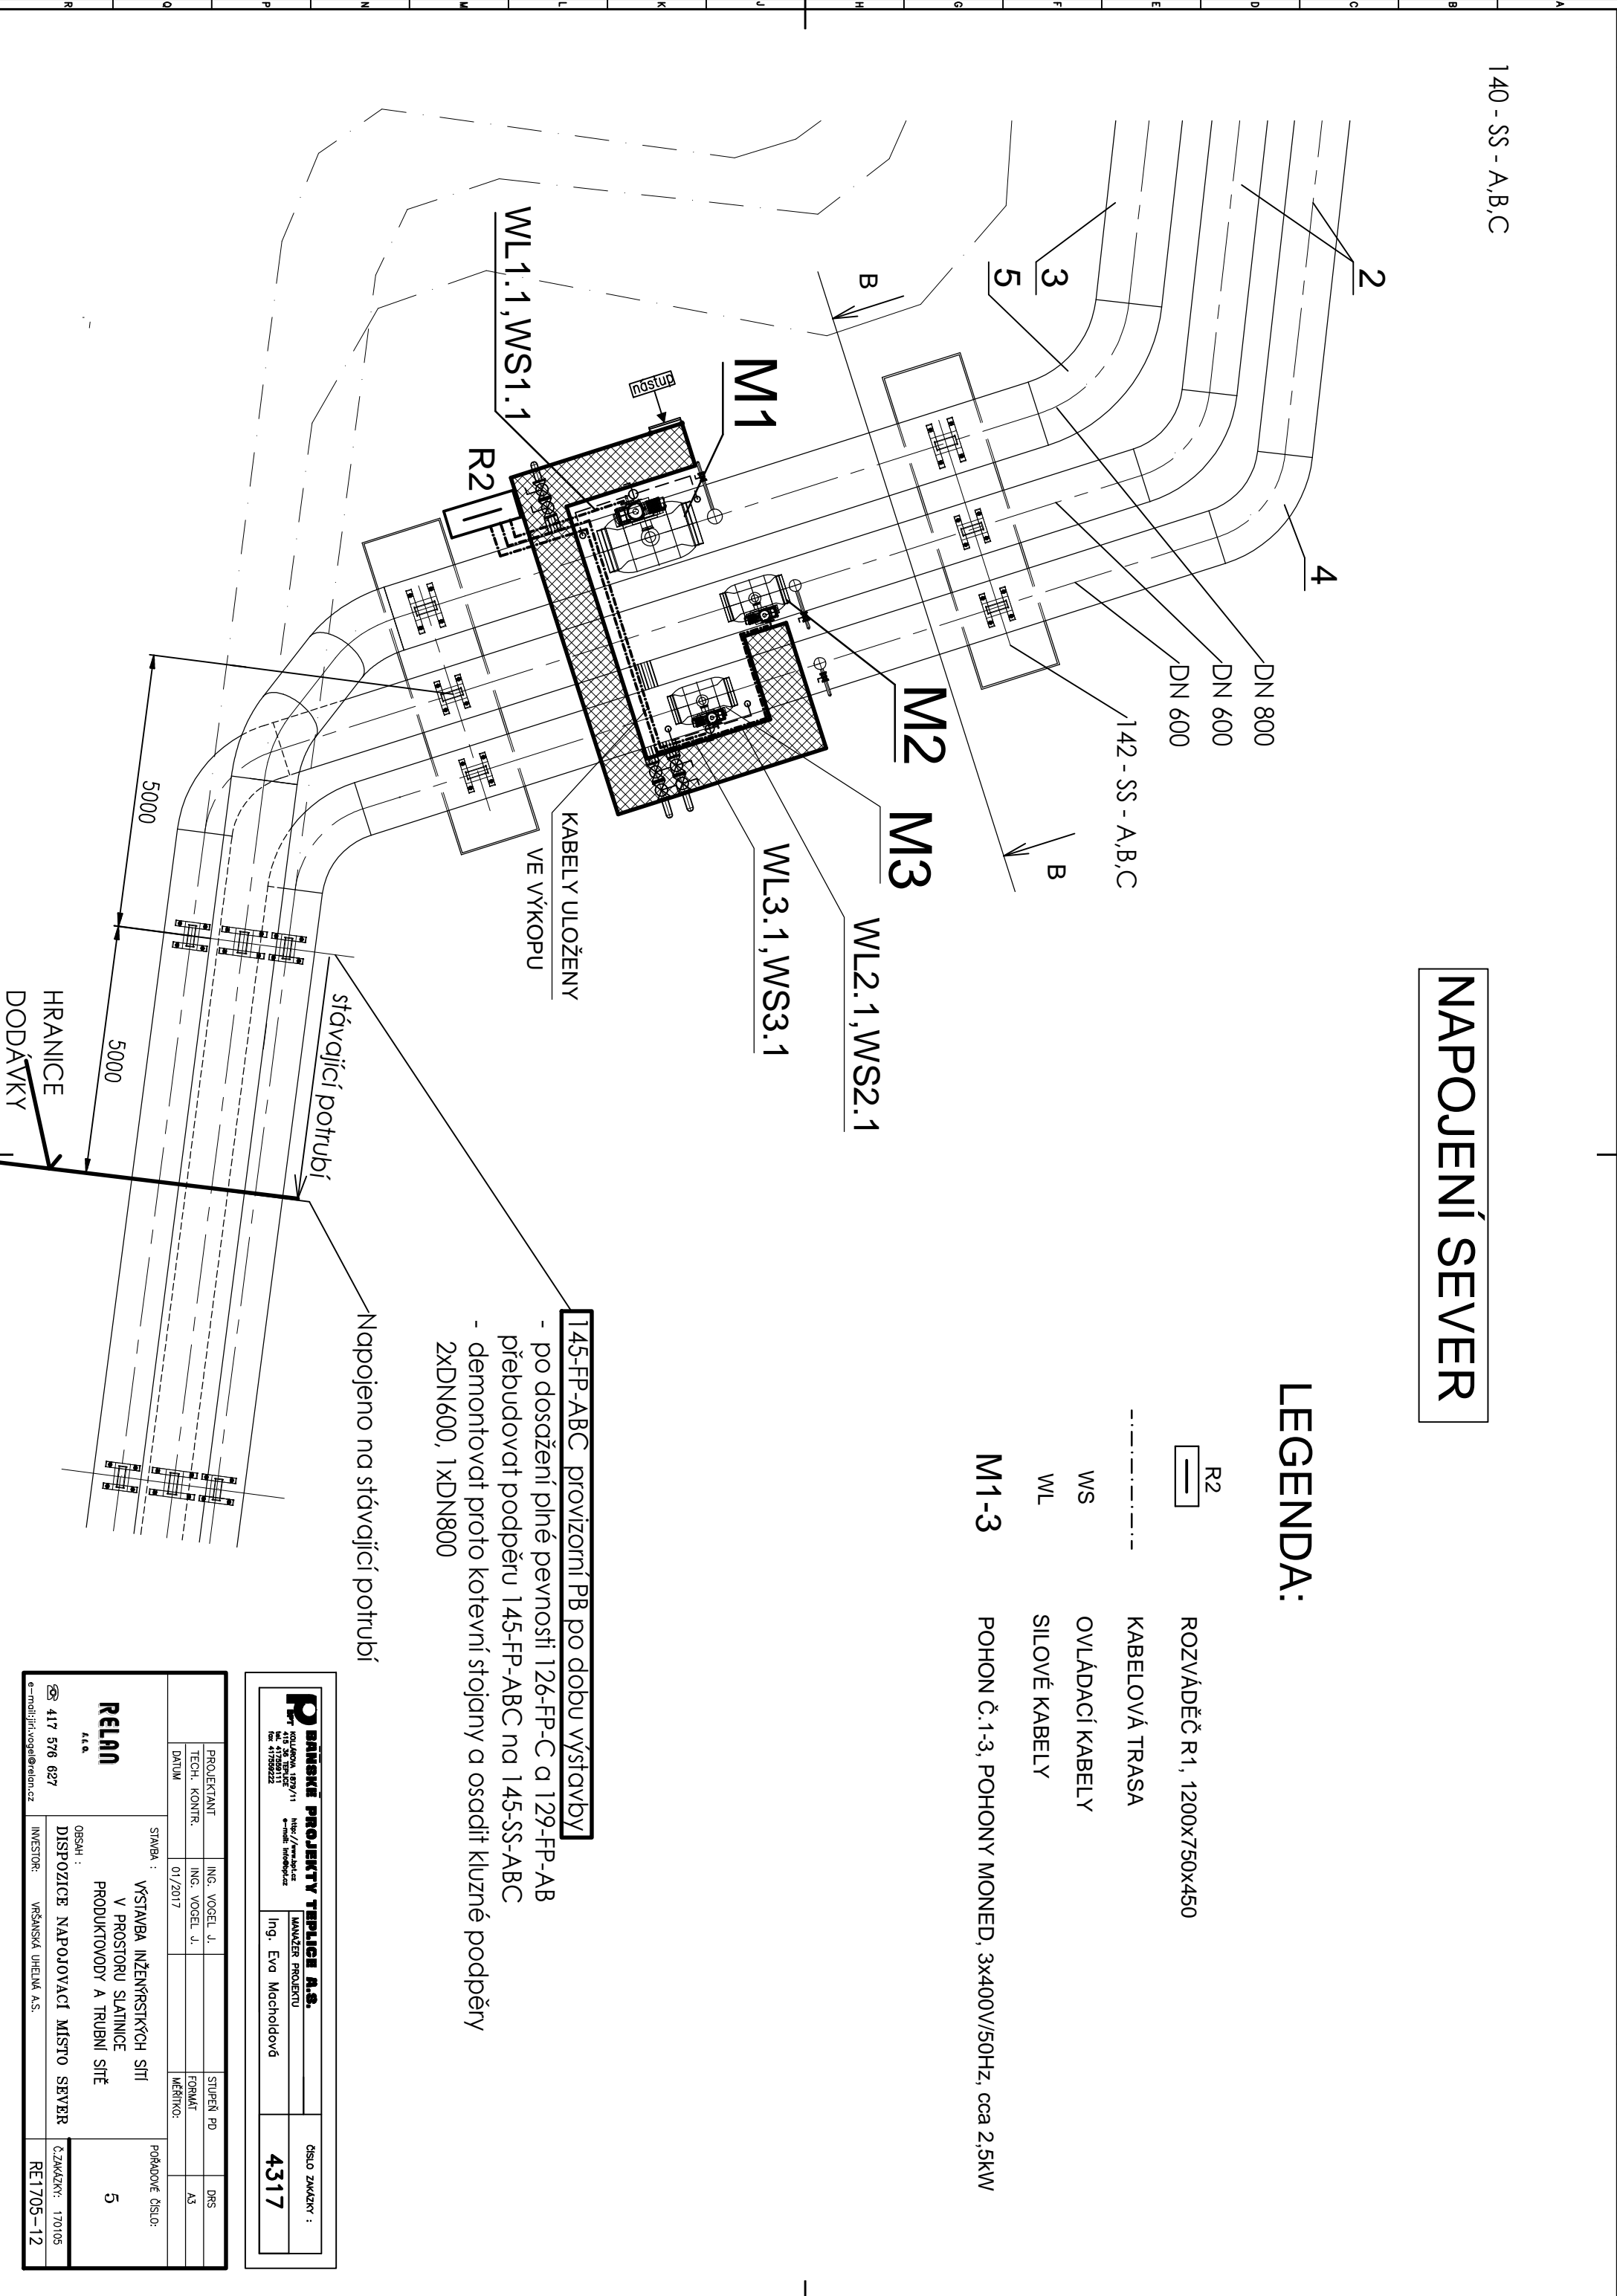


Ing. Eva Macholdová

Ing. Eva Macholdová

4317





PROJEKTANT
TECH. KONTR.
DATUM

ING. VOGEL J.
ING. VOGEL J.
01/2017

STUPEŇ PD
FORMÁT
MĚŘITKO:

DRS
A3

STAVBA :
VÝSTAVBA INŽENÝRSKÝCH SÍTÍ
PRODUKTOVODY A TRUBNÍ SÍTĚ

POŘÁDOVÉ ČÍSLO:
5

DISPOZICE
DISPOZICE
