


PŘELOŽKA HORKOVODU V PROSTORU SLATINICE
 PODÉLNÝ PROFIL-ČÁST C

Výškové měřítko 1:100 - 1 mm = 0,1m
 Délkové měřítko 1:250 - 1 mm = 0,25m

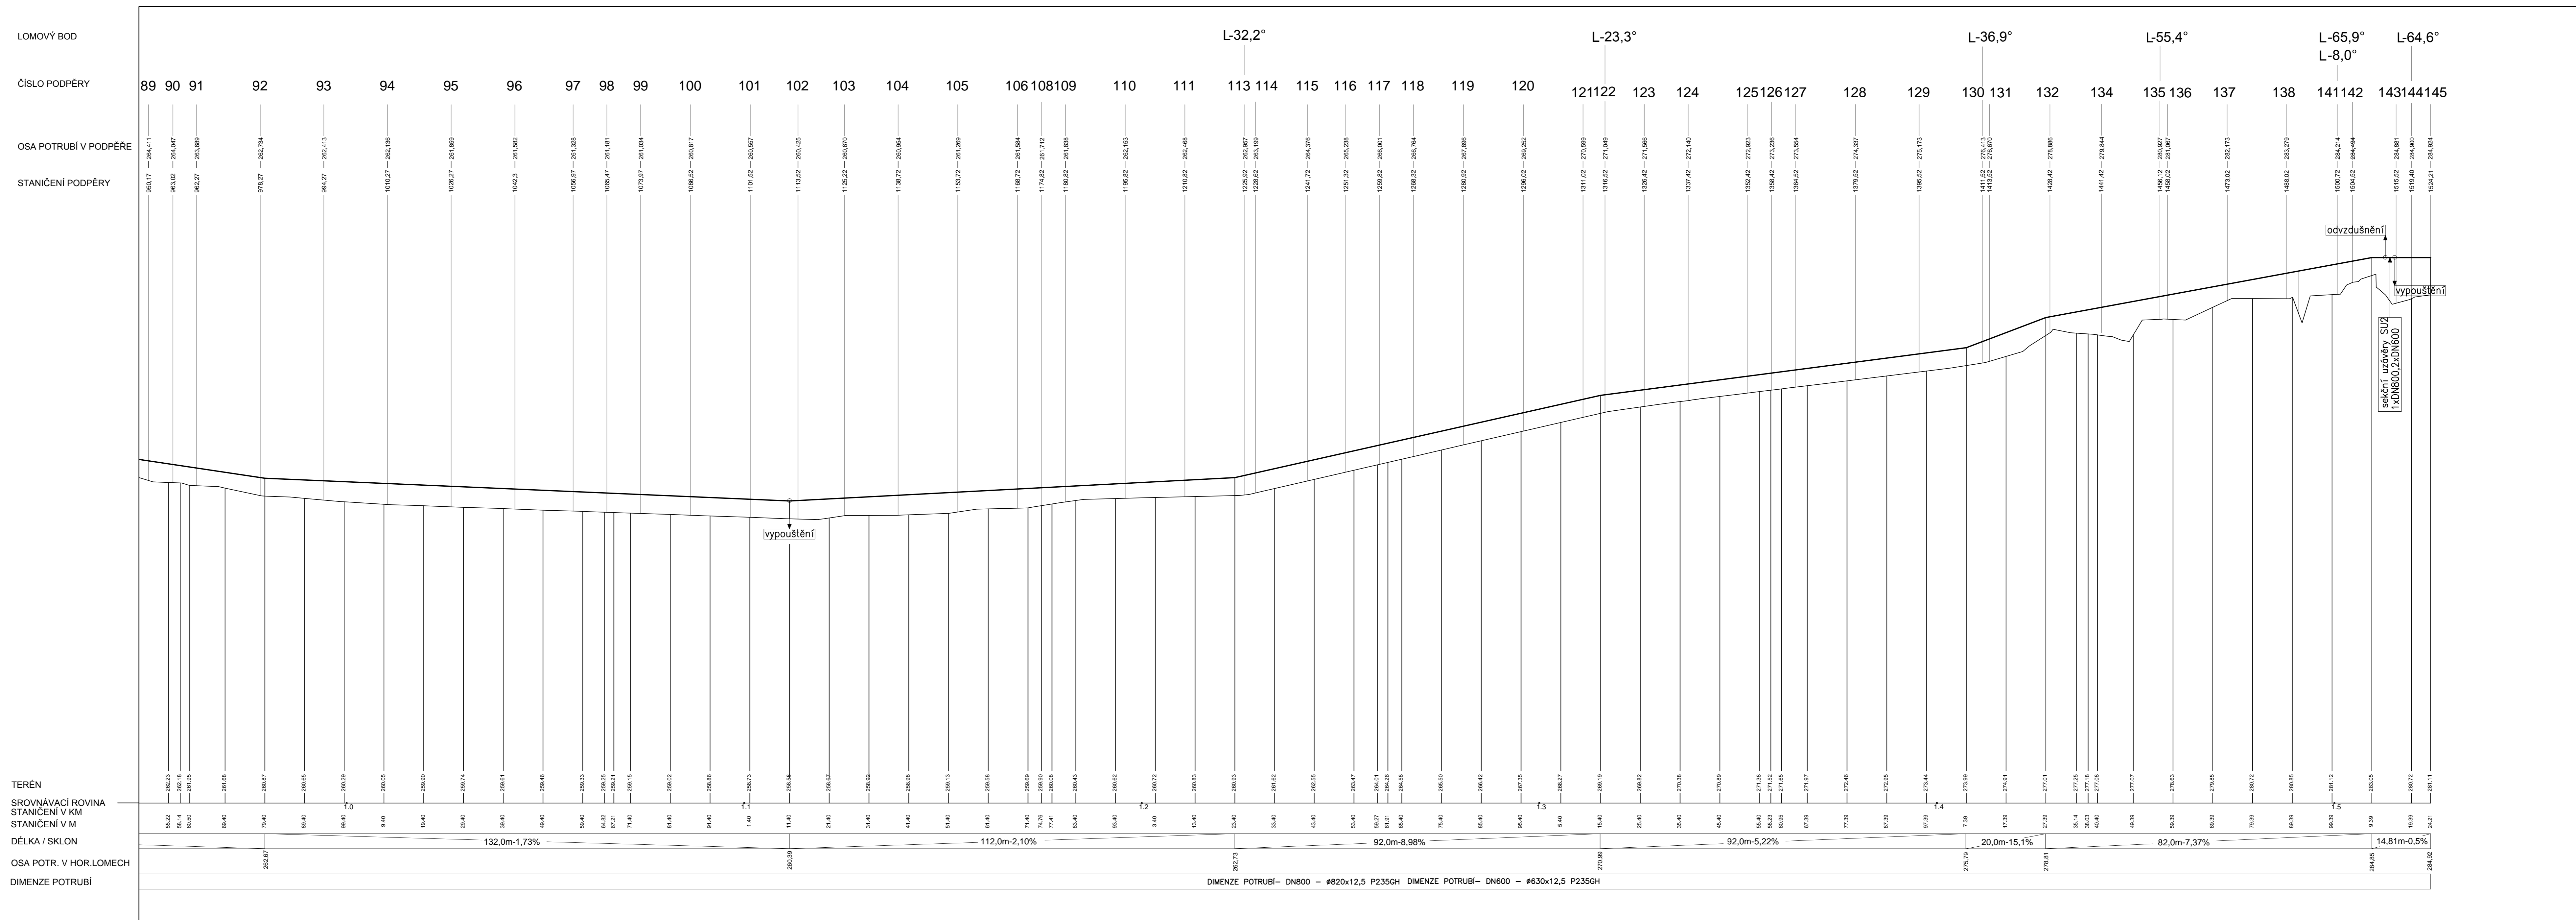

Parametry horkovodu:

jmenovité parametry: teplotní spád 140/70°C
 tlaková úroveň TV,VV PN40
 provozní parametry: teplotní spád 140(+5-10°C/do70°C (pro te=-12°C)
 provozní tlak TV 2,5MPa
 provozní tlak VV 1,7MPa

BANSKÉ PROJEKTY TEPLICE A.S. Ing. Eva Macholdová MANAŽER PROJEKTU		ČÍSLO ZAKÁZKY : 3901
PRŮJEM ZÁKLAD	ÚSTŘEŽNÍ ZÁKLAD	PODPIS
Vedoucí projektant: Miloš Ján Ing. Projektant: ZAKAZKA BPO spol. s r. o. Líská 1208 363 01 OSTROV Tel: +42033675111 Fax: +420336751416 projekty@bpo.cz www.bpo.cz	Vedoucí zástupce: Růžička Martin Ing., CSc. Technická kontrola: Vystavba inženýrských sítí v prostoru Slatinice - produktovody a tržební sítě ČÁST (SD, PD): ODSAH: ODLIKOVATEL: Banské projekty Teplice a.s.	Podíl A4: 12 Stran projekt PST Datum dokumentu: 31.01.2017 Číslo zakázky: 7677-26 E-mail: eva@bpo.cz BPO 1-90382

C.1.3