
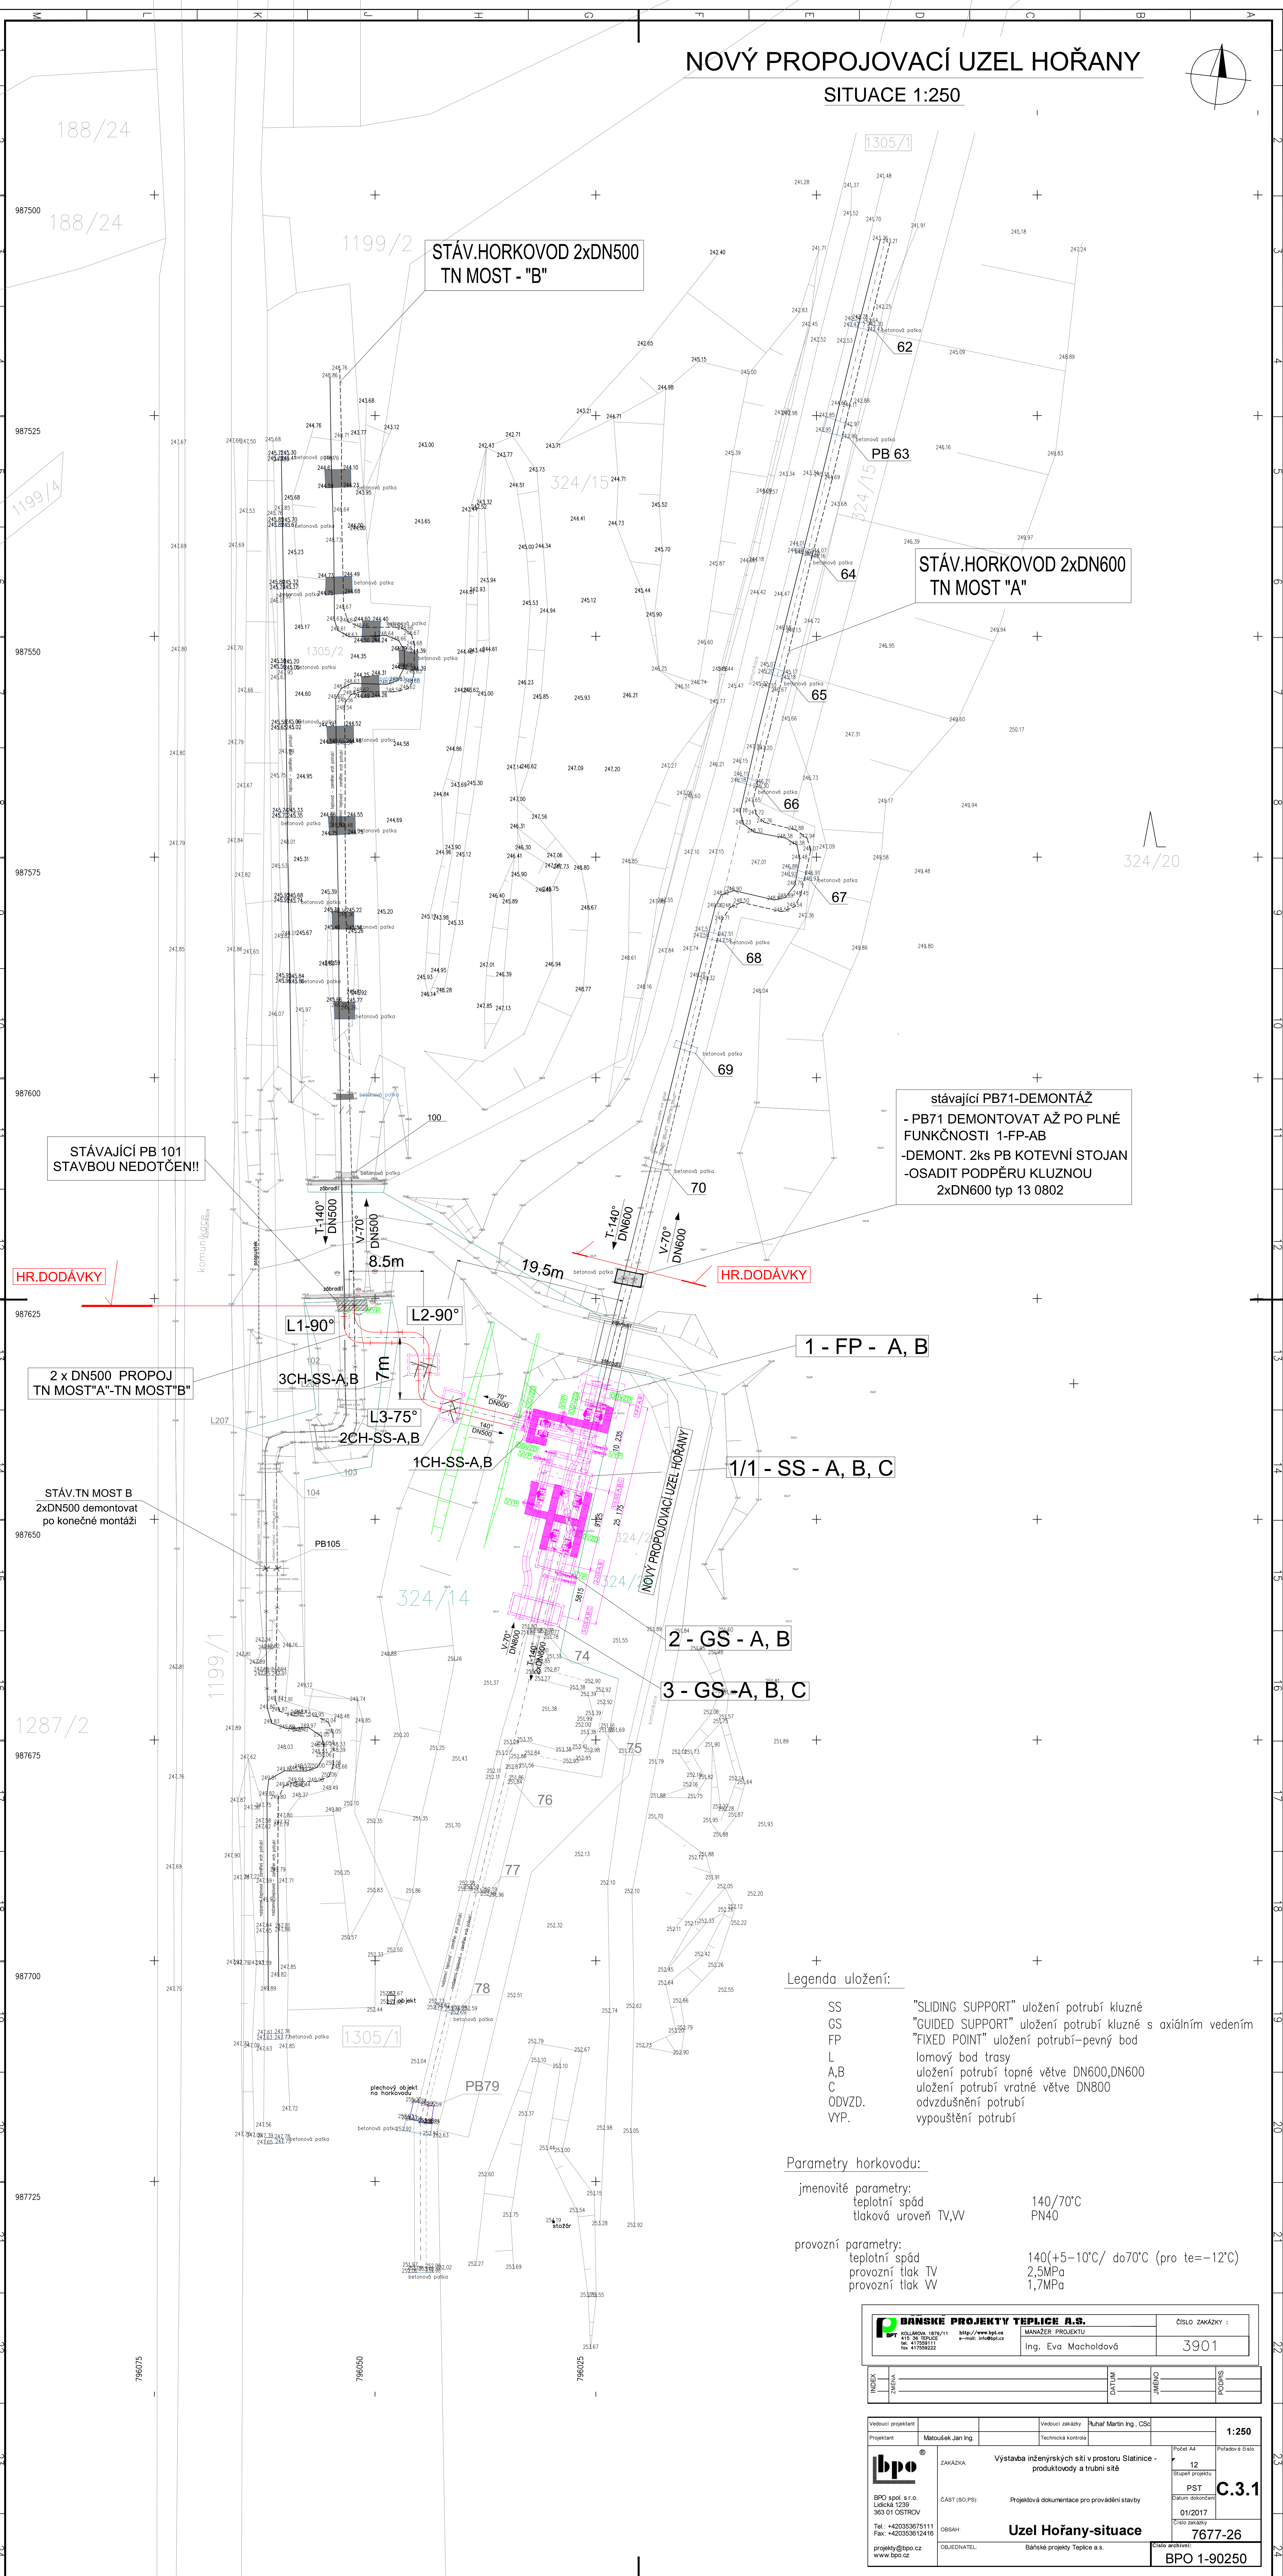


NOVÝ PROPOJOVACÍ UZEL HOŘANY

SITUACE 1:250

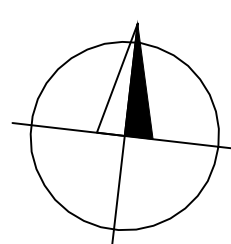

Legenda uložení:

SS	"SLIDING SUPPORT" uložení potrubí kluzné
GS	"GUIDED SUPPORT" uložení potrubí kluzné s axiálním vedením
FP	"FIXED POINT" uložení potrubí-pevný bod
L	lomový bod trasy
A,B	uložení potrubí topné větve DN600, DN600
C	uložení potrubí vratné větve DN800
ODVZD.	odvzdušnění potrubí
VYP.	vypouštění potrubí

Parametry horkovodu:

jmenovité parametry:
teplotní spád
tlaková úroveň TV,W

140/70°C
PN40

provozní parametry:
teplotní spád
provozní tlak TV
provozní tlak W

140(+5-10°C/ do 70°C (pro te=-12°C)
2,5MPa
1,7MPa

BANSKÉ PROJEKTY TEPLICE A.S. <small>KOLÁŘOVA 1000/11 415 01 TEPLICE TEL: 415055111 FAX: 415055111 WWW.BPO.CZ</small>	MANAŽER PROJEKTU	ČÍSLO ZAKÁZKY :
	Ing. Eva Macholdová	3901

INDEX	DATUM	JMÉNO	POPS
ZMĚNA			

Vedoucí projektant	Projektant	Vedoucí zakázky	Technická kontrola	1:250
Matošek Jan Ing.		Ruhar Martin Ing. CSc.		
bpo <small>BPO spol. s r.o. Lukášova 2208 360 01 ČESTKOV Tel.: 420333675111 Fax: 420333612418 projekty@bpo.cz www.bpo.cz</small>	ZAKÁZKA	Výstavba inženýrských sítí v prostoru Slatinice - produktovody a trubní síť		Příloha A4
	ČÁST (SO.PS.)	Projektová dokumentace pro provedení stavby		12
OBSAH:		Uzel Hořany-situace		PST
OBJEDNATEL		Banské projekty Teplice a.s.		01/2017
		BPO 1-90250		7677-26