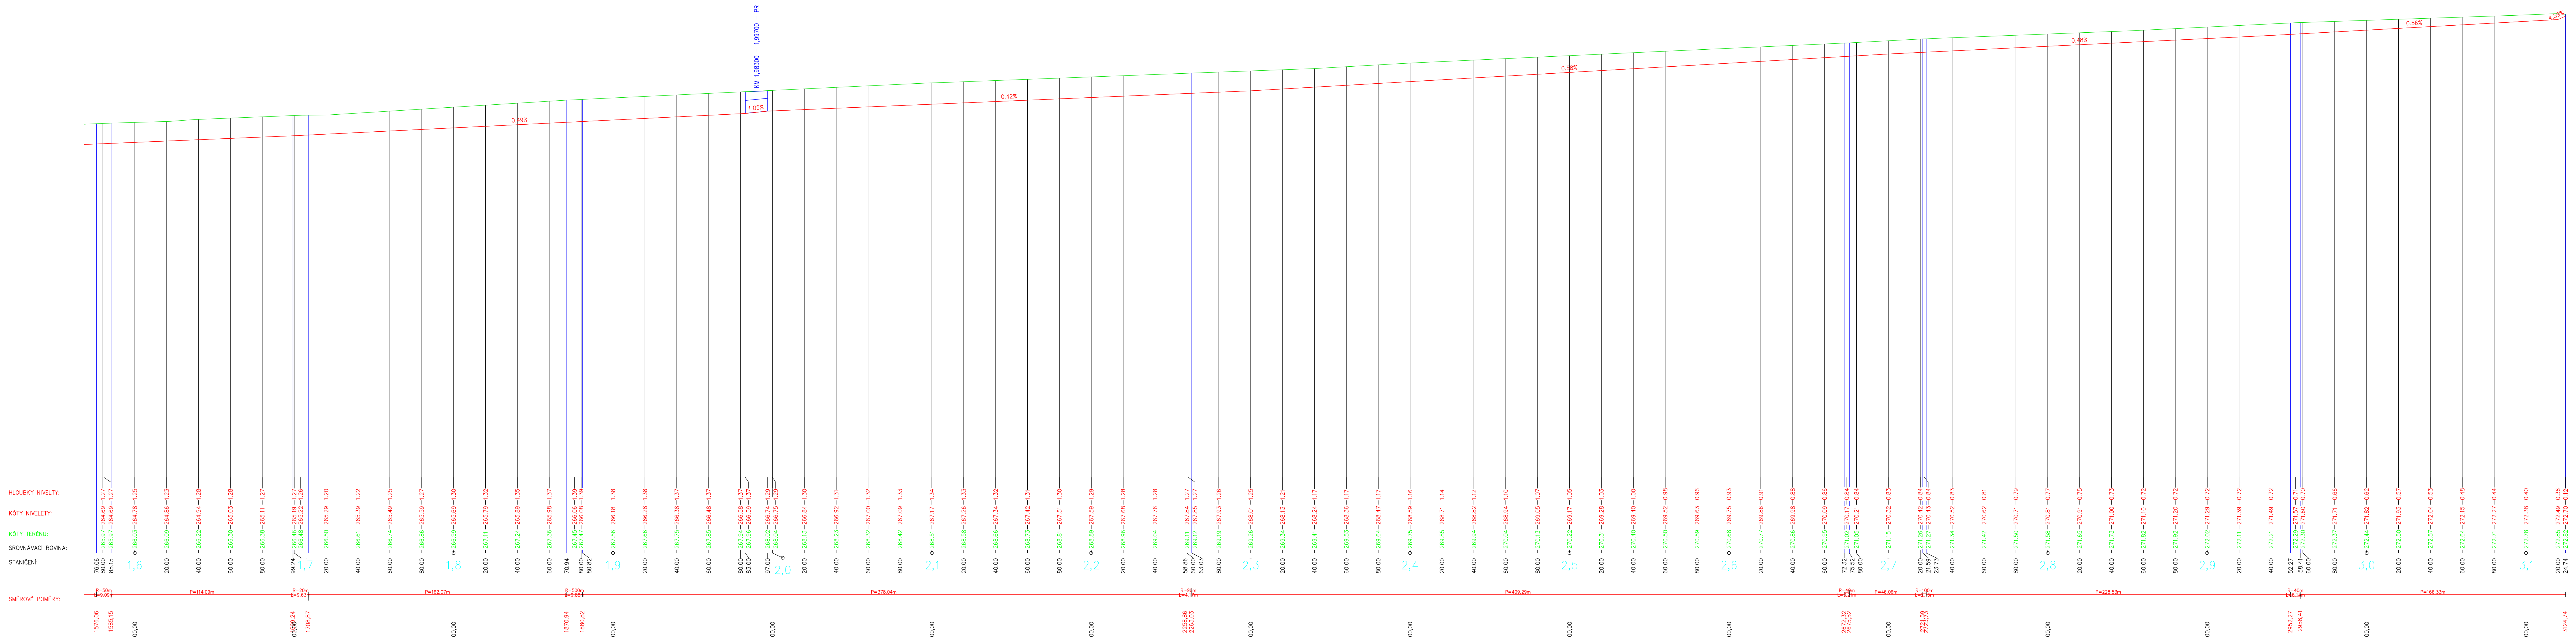

VZOROVÝ PŘÍČNÝ ŘEZ PŘÍKOPEM
ÚSEKY SE SPÁDEM DO 5%
M 1:100

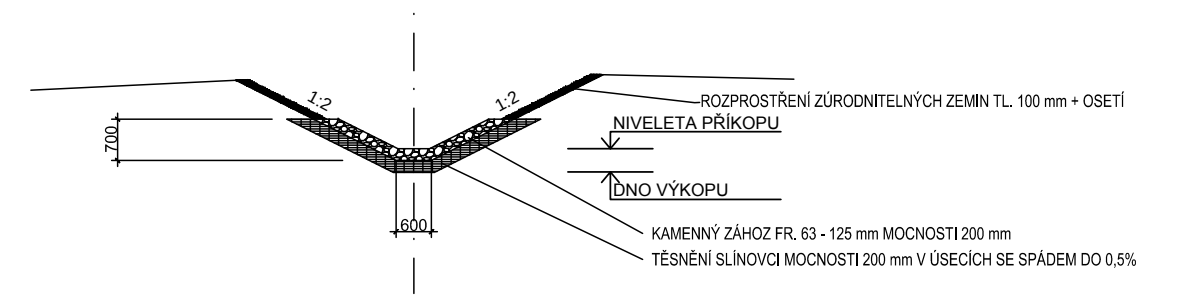
1:2
1:2
700
600
ROZPROSTŘENÍ ZÚRODNITELNÝCH ZEMIN TL. 100 mm + OSETÍ
NIVELETA PŘÍKOPU
DNO VÝKOPU
KAMENNÝ ZÁHOZ FR. 63 - 125 mm MOCNOSTI 200 mm
TĚSNĚNÍ SLÍNOVCI MOCNOSTI 200 mm V ÚSECÍCH SE SPÁDEM DO 0,5%

VÝŠKOVÝ SYSTÉM: B.p.v.
SOUŘADNICOVÝ SYSTÉM: JTSK

VÝKRES JE DUŠEVNÍM VLASTNICTVÍM FIRMY B-PROJEKTY TEPLICE S.R.O., BEZ JEJÍHO PÍSEMNÉHO SOUHLASU NESMÍ BÝT POUŽIT A KOPÍROVÁN TŘETÍ OSOBOU, JÍ PŘEDÁN ČI S NÍM JINAK NAKLÁDÁNO

MĚŘÍTKO ORIGINÁLU	PROJEKTANT	ING. DRVOTA	Drvota	MP	ING. MACHOLDOVÁ		DATUM	03/2018
							STUPEŇ PD	DPS
1 : 1000 /100	VYPRACOVAL	ING. DRVOTA	Drvota	TECH.KONTR.	ING. DRVOTA	Drvota	POČ.FORM.A4	27
	PROJEKTOVÁ KANCELÁŘ : VODOHOSPODÁŘSKÁ							POŘ.ČÍSLO

B-PROJEKTY Teplice s. r. o.

ZAKÁZKA : VÝSTAVBA INŽENÝRSKÝCH SÍTÍ V PROSTORU SLATINICE – PRODUKTOVODY A TRUBNÍ SÍTĚ

ČÁST : D.2 – IO 03 – ODVODNĚNÍ ÚZEMÍ

OBSAH : PŘÍKOP S.1
PODÉLNÝ ŘEZ

ČÍSLO ZAKÁZKY : 4317

D.2.8

VO–5–06030

OBJEDNATEL : VRŠANSKÁ UHELNÁ a.s.