



VÝSTAVBA INŽENÝRSKÝCH SÍTÍ V PROSTORU SLATINICE - PRODUKTOVODY A TRUBNÍ SÍŤ  
IO 05 - PRŮMYSLOVÝ VODOVOD NECHRANICE

SCHÉMA VÝZTUŽE ŠACHTY PRO DVĚ POTRUBÍ

2 ks

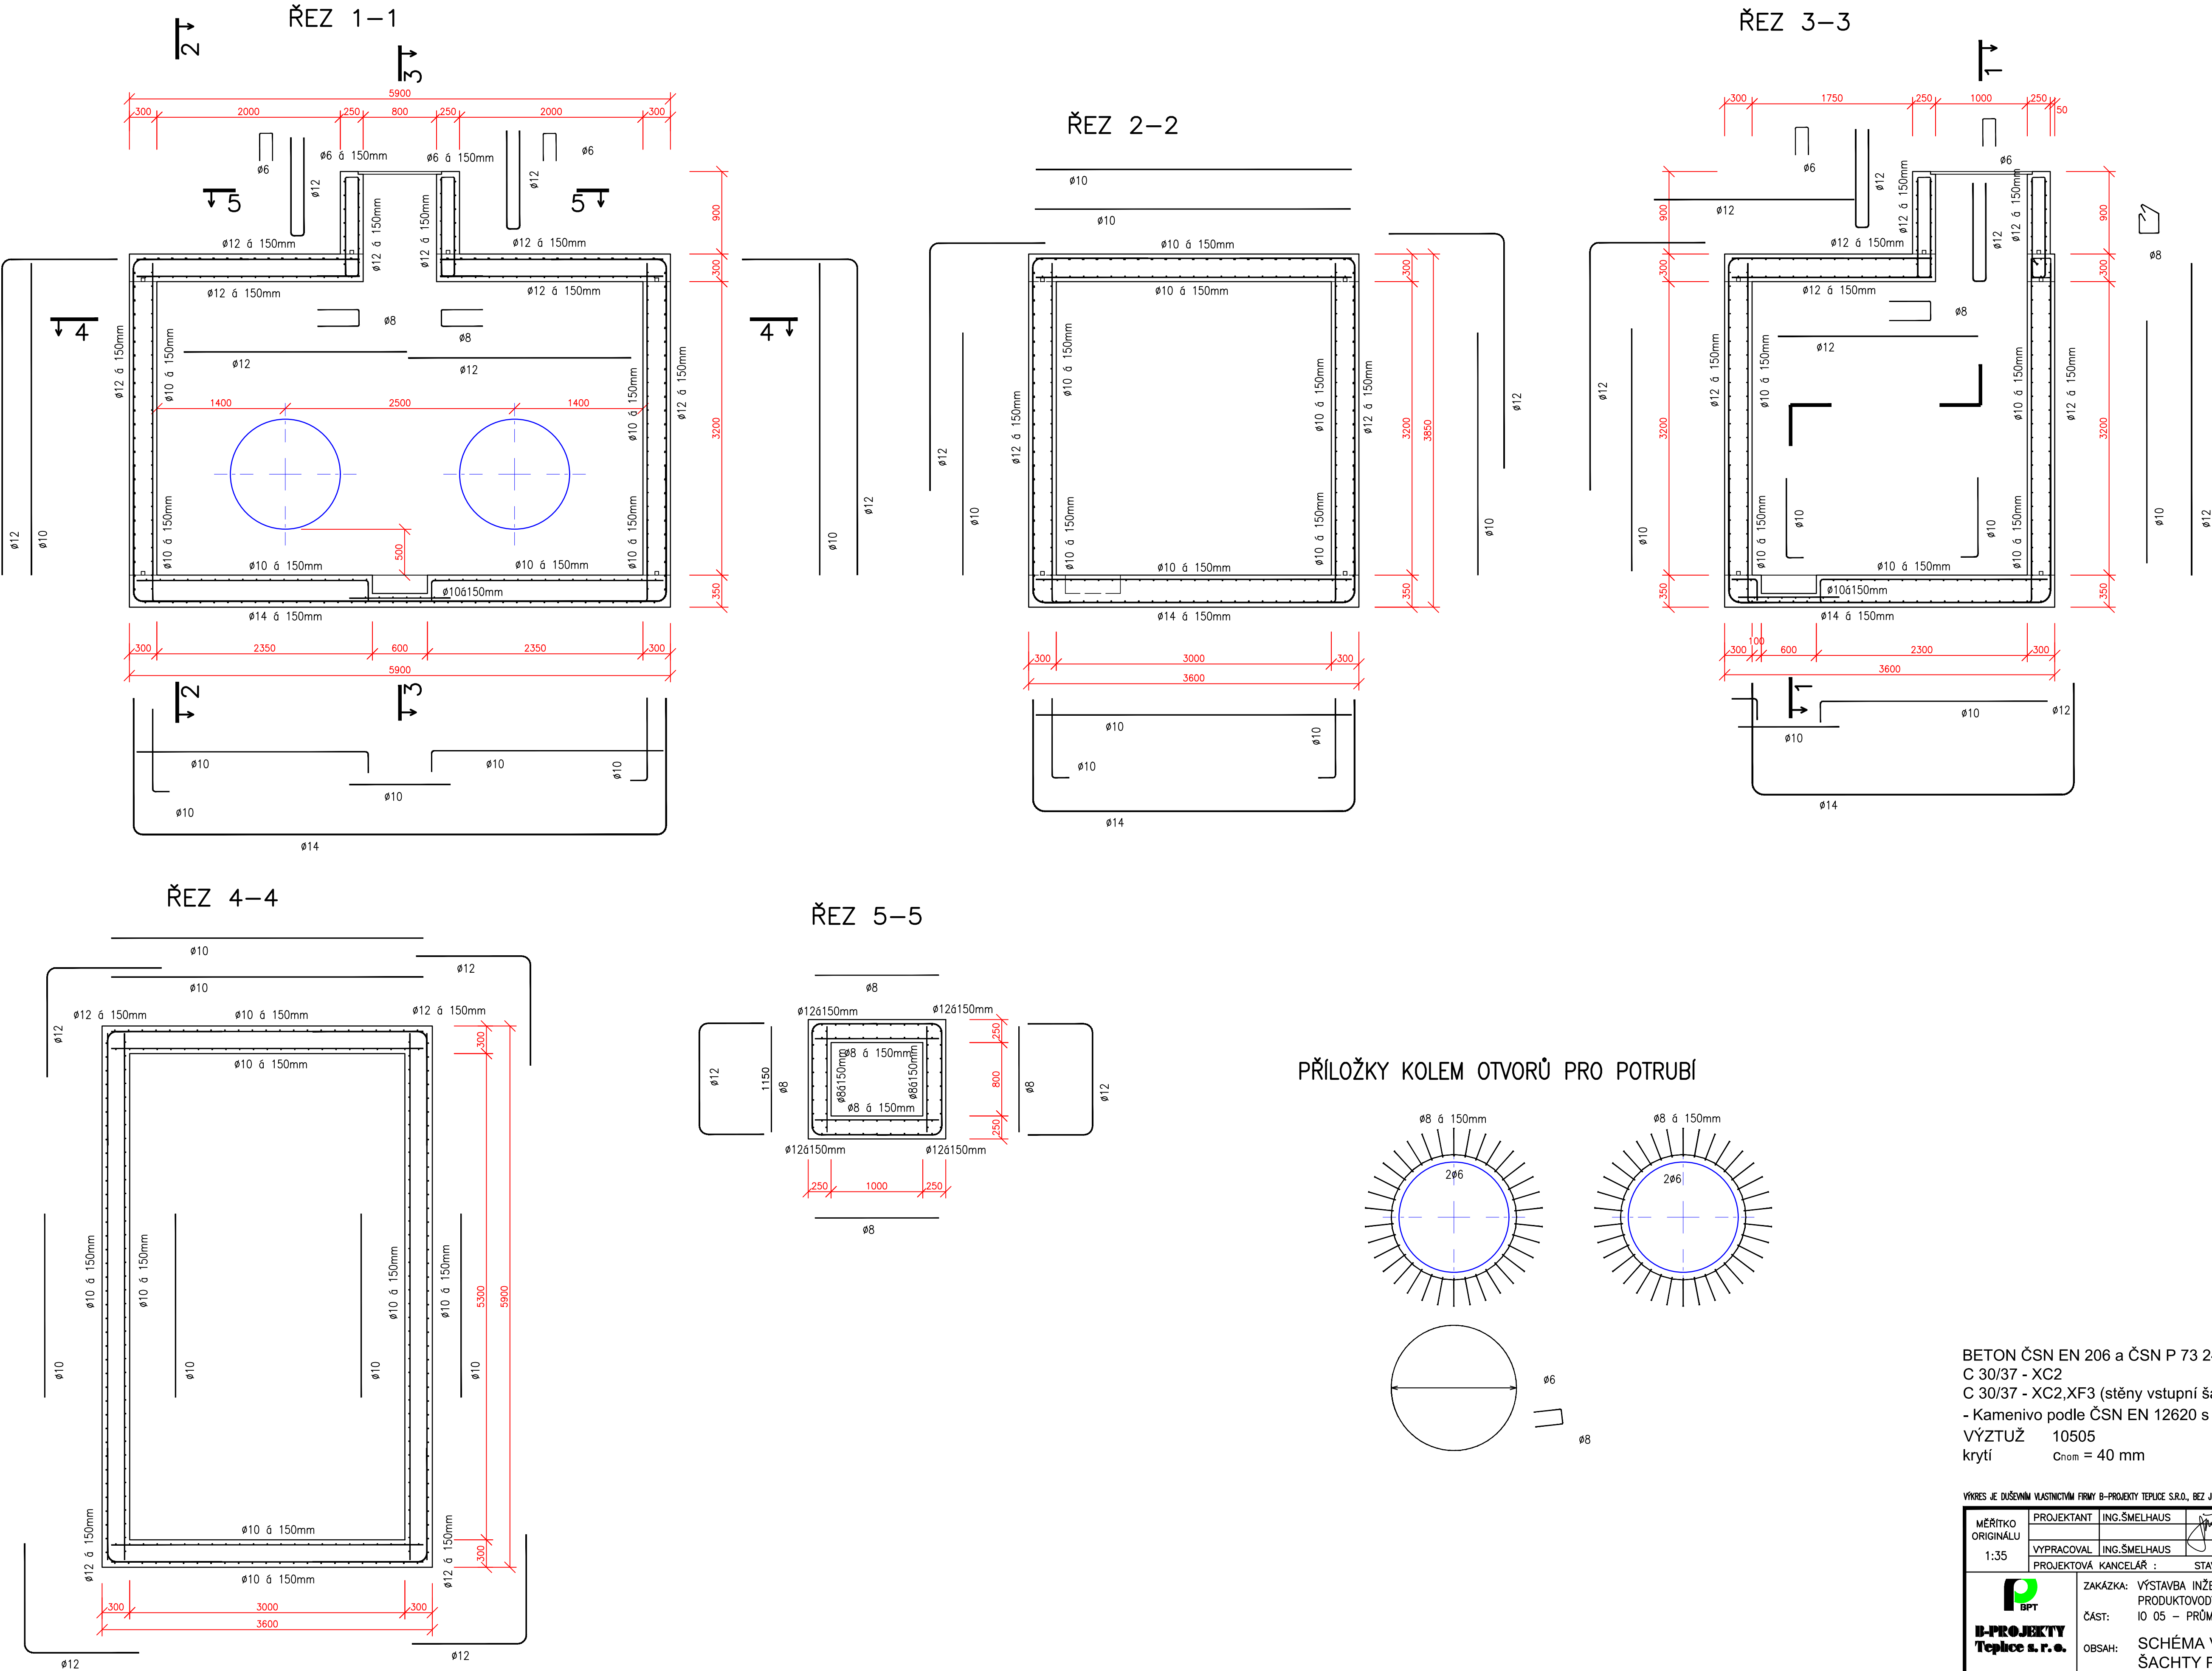

PŘÍLOŽKY KOLEM OTVORŮ PRO POTRUBÍ

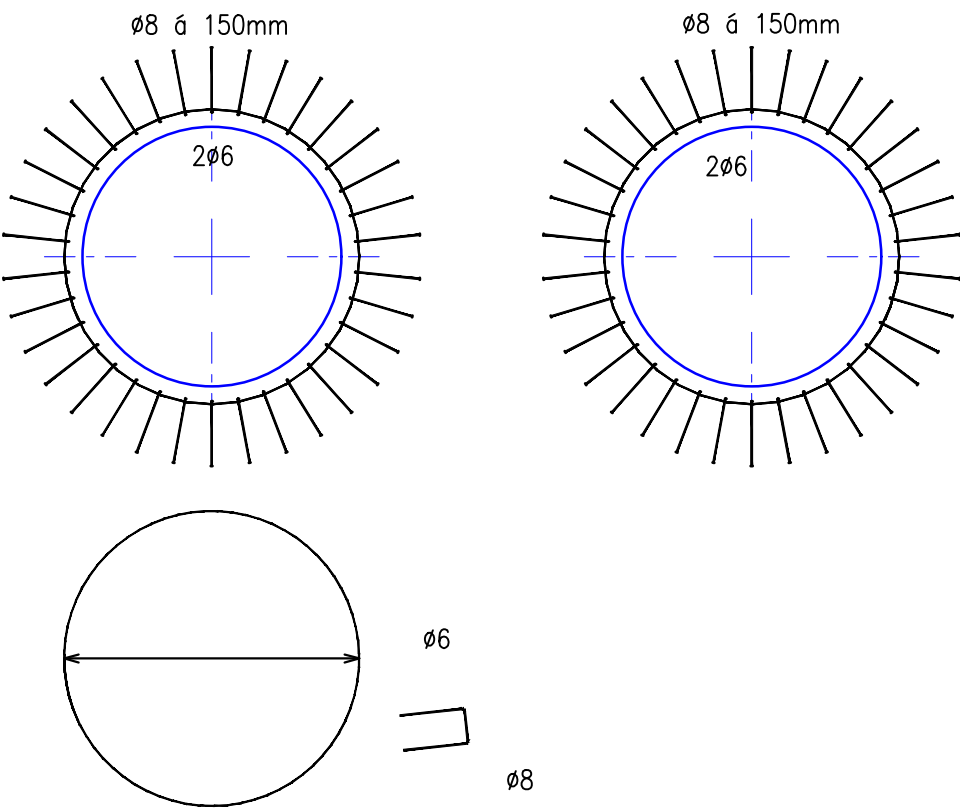

BETON ČSN EN 206 a ČSN P 73 2404  
C 30/37 - XC2  
C 30/37 - XC2, XF3 (stěny vstupní šachty)  
- Kamenivo podle ČSN EN 12620 s dostatečnou mrazuvzdorností  
VÝZTUŽ 10505  
krytí  $C_{nom} = 40 \text{ mm}$

VÝKRES JE DUŠEVNÍM VLASTNICTVÍM FIRMY B-PROJEKTY TEPLICE S.R.O., BEZ JEJÍHO PŘEDMĚNÉHO SOHLASU NESMÍ BÝT POUŽIT A KOPÍROVÁNÍ TŘETÍ OSOBOU, JI PŘEDÁNÍ ČI S NÍM JINAK NAKLÁDÁNÍ									
MĚRÍTKO ORIGINALU 1:35	PROJEKTANT	ING.ŠMELHAUS		MP	ING.MACHOLDOVÁ	DATUM	03/2018		
	YPRACOVAL	ING.ŠMELHAUS		TECH.KONTR.	ING.ŠMELHAUS	STUPEŇ PD	DPS		
	PROJEKTOVÁ KANCELÁŘ :	STAVEBNÍ				POČET LISTŮ	8		
 <b>B-PROJEKTY</b> Teplice s.r.o.	ZAKÁZKA: VÝSTAVBA INŽENÝRSKÝCH SÍTÍ V PROSTORU SLATINICE PRODUKTOVODY A TRUBNÍ SÍŤ					ČÍSLO ZAKÁZKY: 4317		D.4.22	
	ČÁST: IO 05 - PRŮMYSLOVÝ VODOVOD NECHRANICE								
	OBSAH: SCHÉMA VÝZTUŽE ŠACHTY PRO DVĚ POTRUBÍ					ST-5-05982b			
	OBJEDNATEL :								
VŘŠANSKÁ UHELNÁ a.s.									