




Podélný profil: V.1 - 2.ČÁST M 1:1000/100
Rozsah: km 0,47980 - km 1,12444

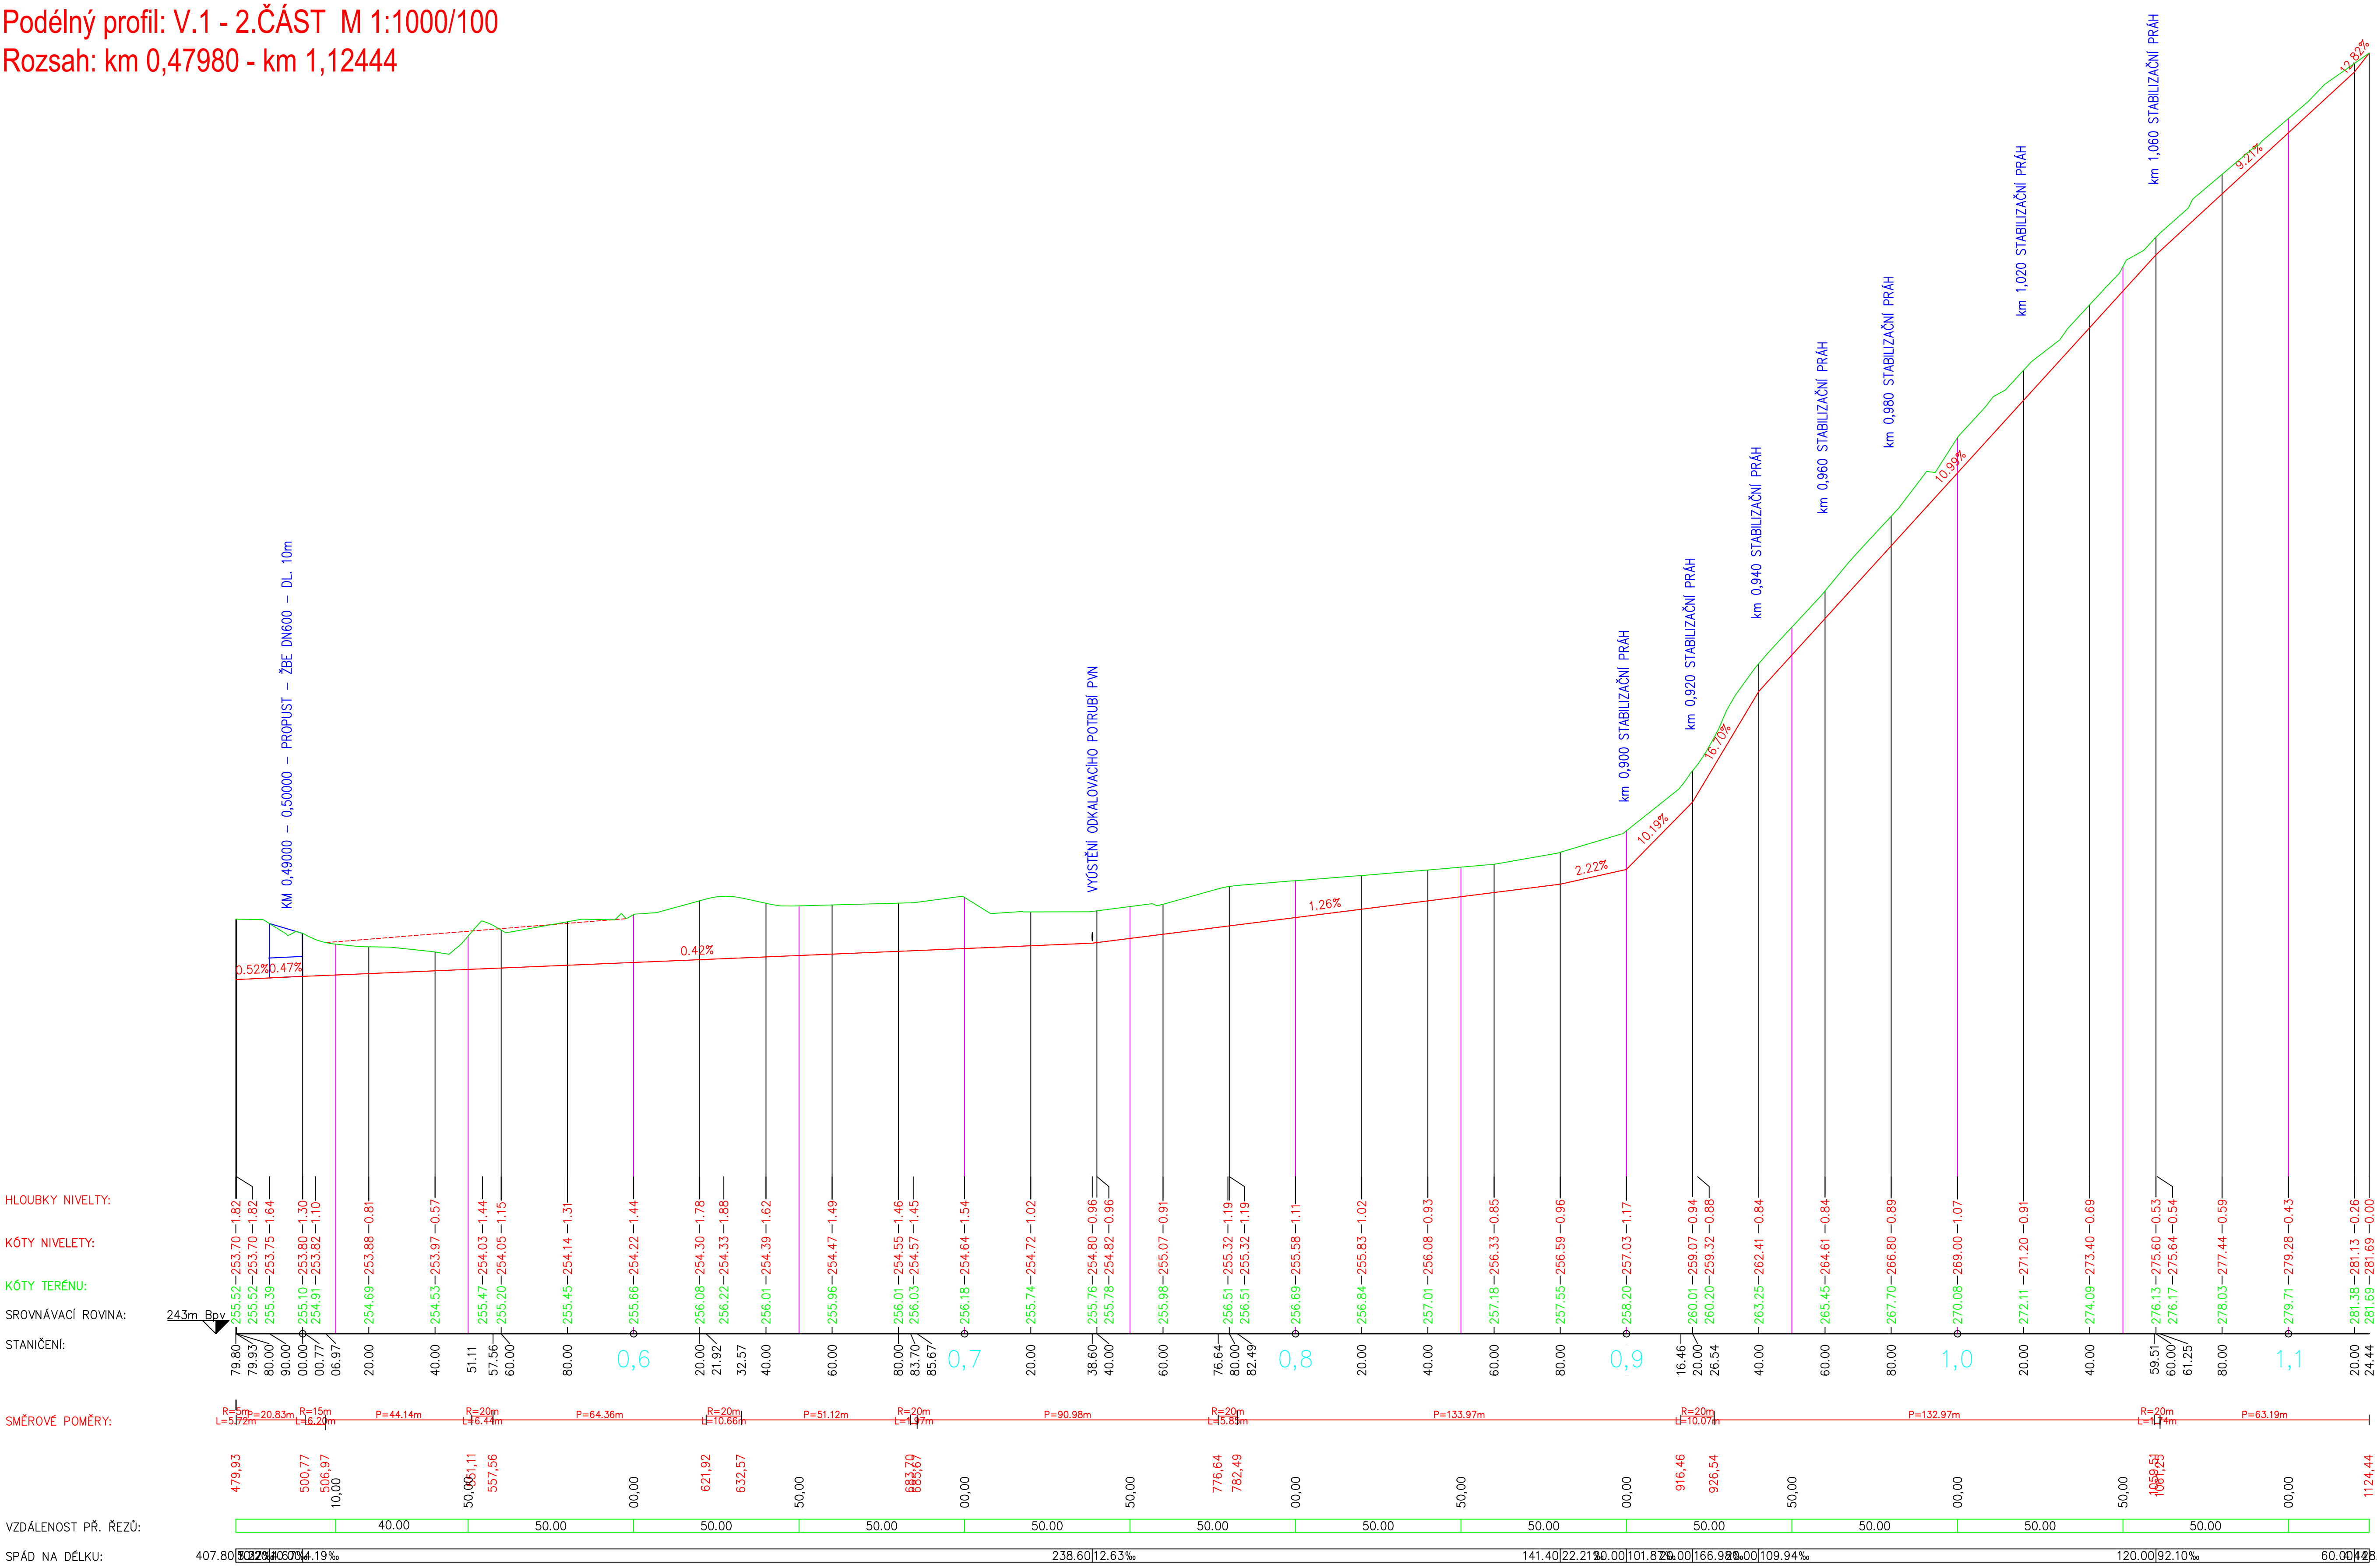


VZOROVÝ PŘÍČNÝ REZ PŘÍKOPEM
ÚSEKY SE SPÁDEM DO 5%
M 1:100

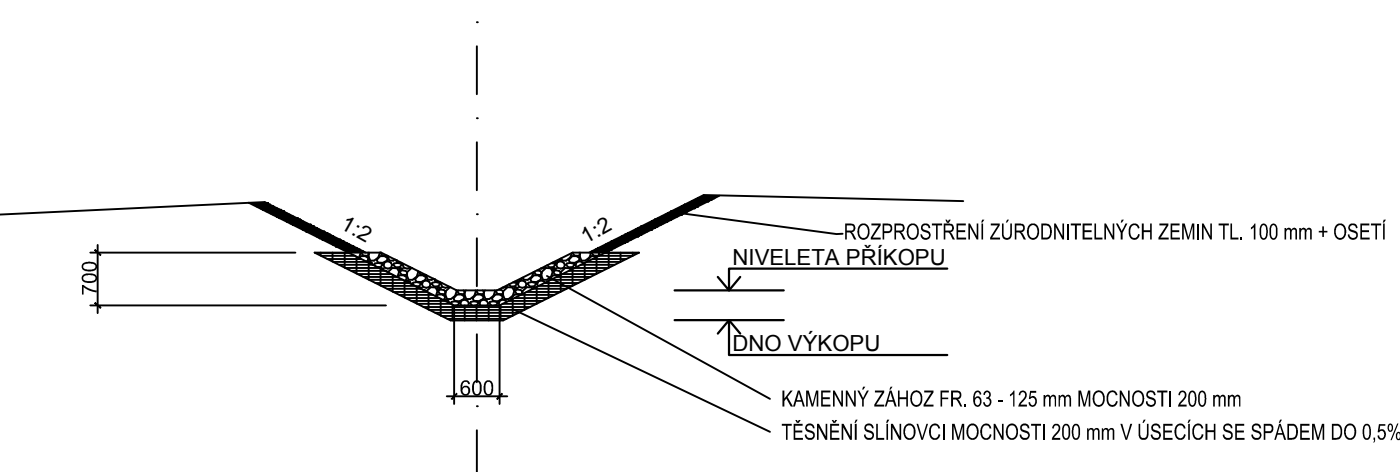

VZOROVÝ PŘÍČNÝ REZ PŘÍKOPEM
ÚSEKY SE SPÁDEM NAD 5%
M 1:100

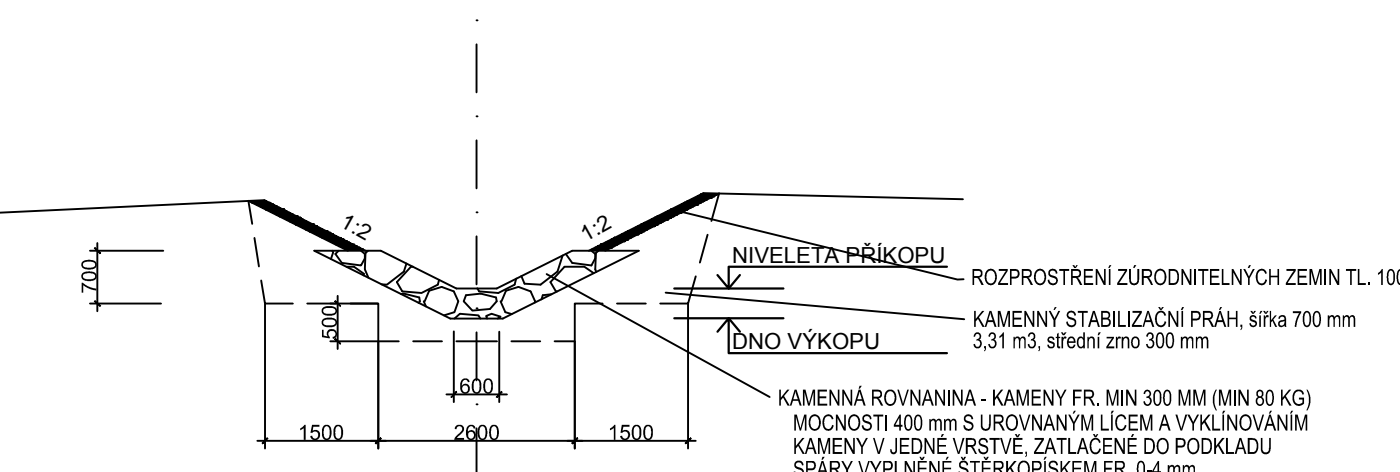

VÝŠKOVÝ SYSTÉM:		B.p.v.	
SOUŘADNICOVÝ SYSTÉM:		JTSK	
VÝKRES JE ČÁSTÍ DOKUMENTU PRŮJEDY B-PROJEKTY TEPLICE S.R.O., REZ JE JEDNĚ PRŮJEDOVÝ SOUHRNÍ NEJEDNĚ JE POUŽITÝ A KOPÍROVÁNÍ JE OZBODUJE, JE PŘEDÁN ČÍSLOM 03/2018			
MĚŘÍTKO	PROJEKTANT	ING. DRVOTA	MP
ORIGINALU	ING. DRVOTA	TECH.KONTR.	ING. DRVOTA
1 : 1000	VYPRACOVAL	PROJEKTOVÁ KANCELAR	POČ.FORM.A4
/100	PROJEKTOVÁ KANCELAR	PROJEKTOVÁ KANCELAR	POČ.FORM.A4
ZAKÁZKA :		VÝSTAVBA INŽENÝRSKÝCH SÍTÍ V PROSTORU SLATNICE – PRODUKTOVODY A TRUBENÍ SÍTE	
ČÁST :		D.2 – 10 03 – ODVODĚNÍ OZEMI	
OBSAH :		PŘÍKOP V.1 PODELNÝ REZ	
OBJEDNATEL :		VRŠANSKÁ UHELNÁ o.s.	



B-PROJEKTY
Teplice a.s.

ČÍSLO ZAKÁZKY :
4317

VO-5-06026

D.2.4