



Podrobný podélný profil: OC 4-4 M 1:1000/100  
Rozsah: km 0,00000 - km 0,50000

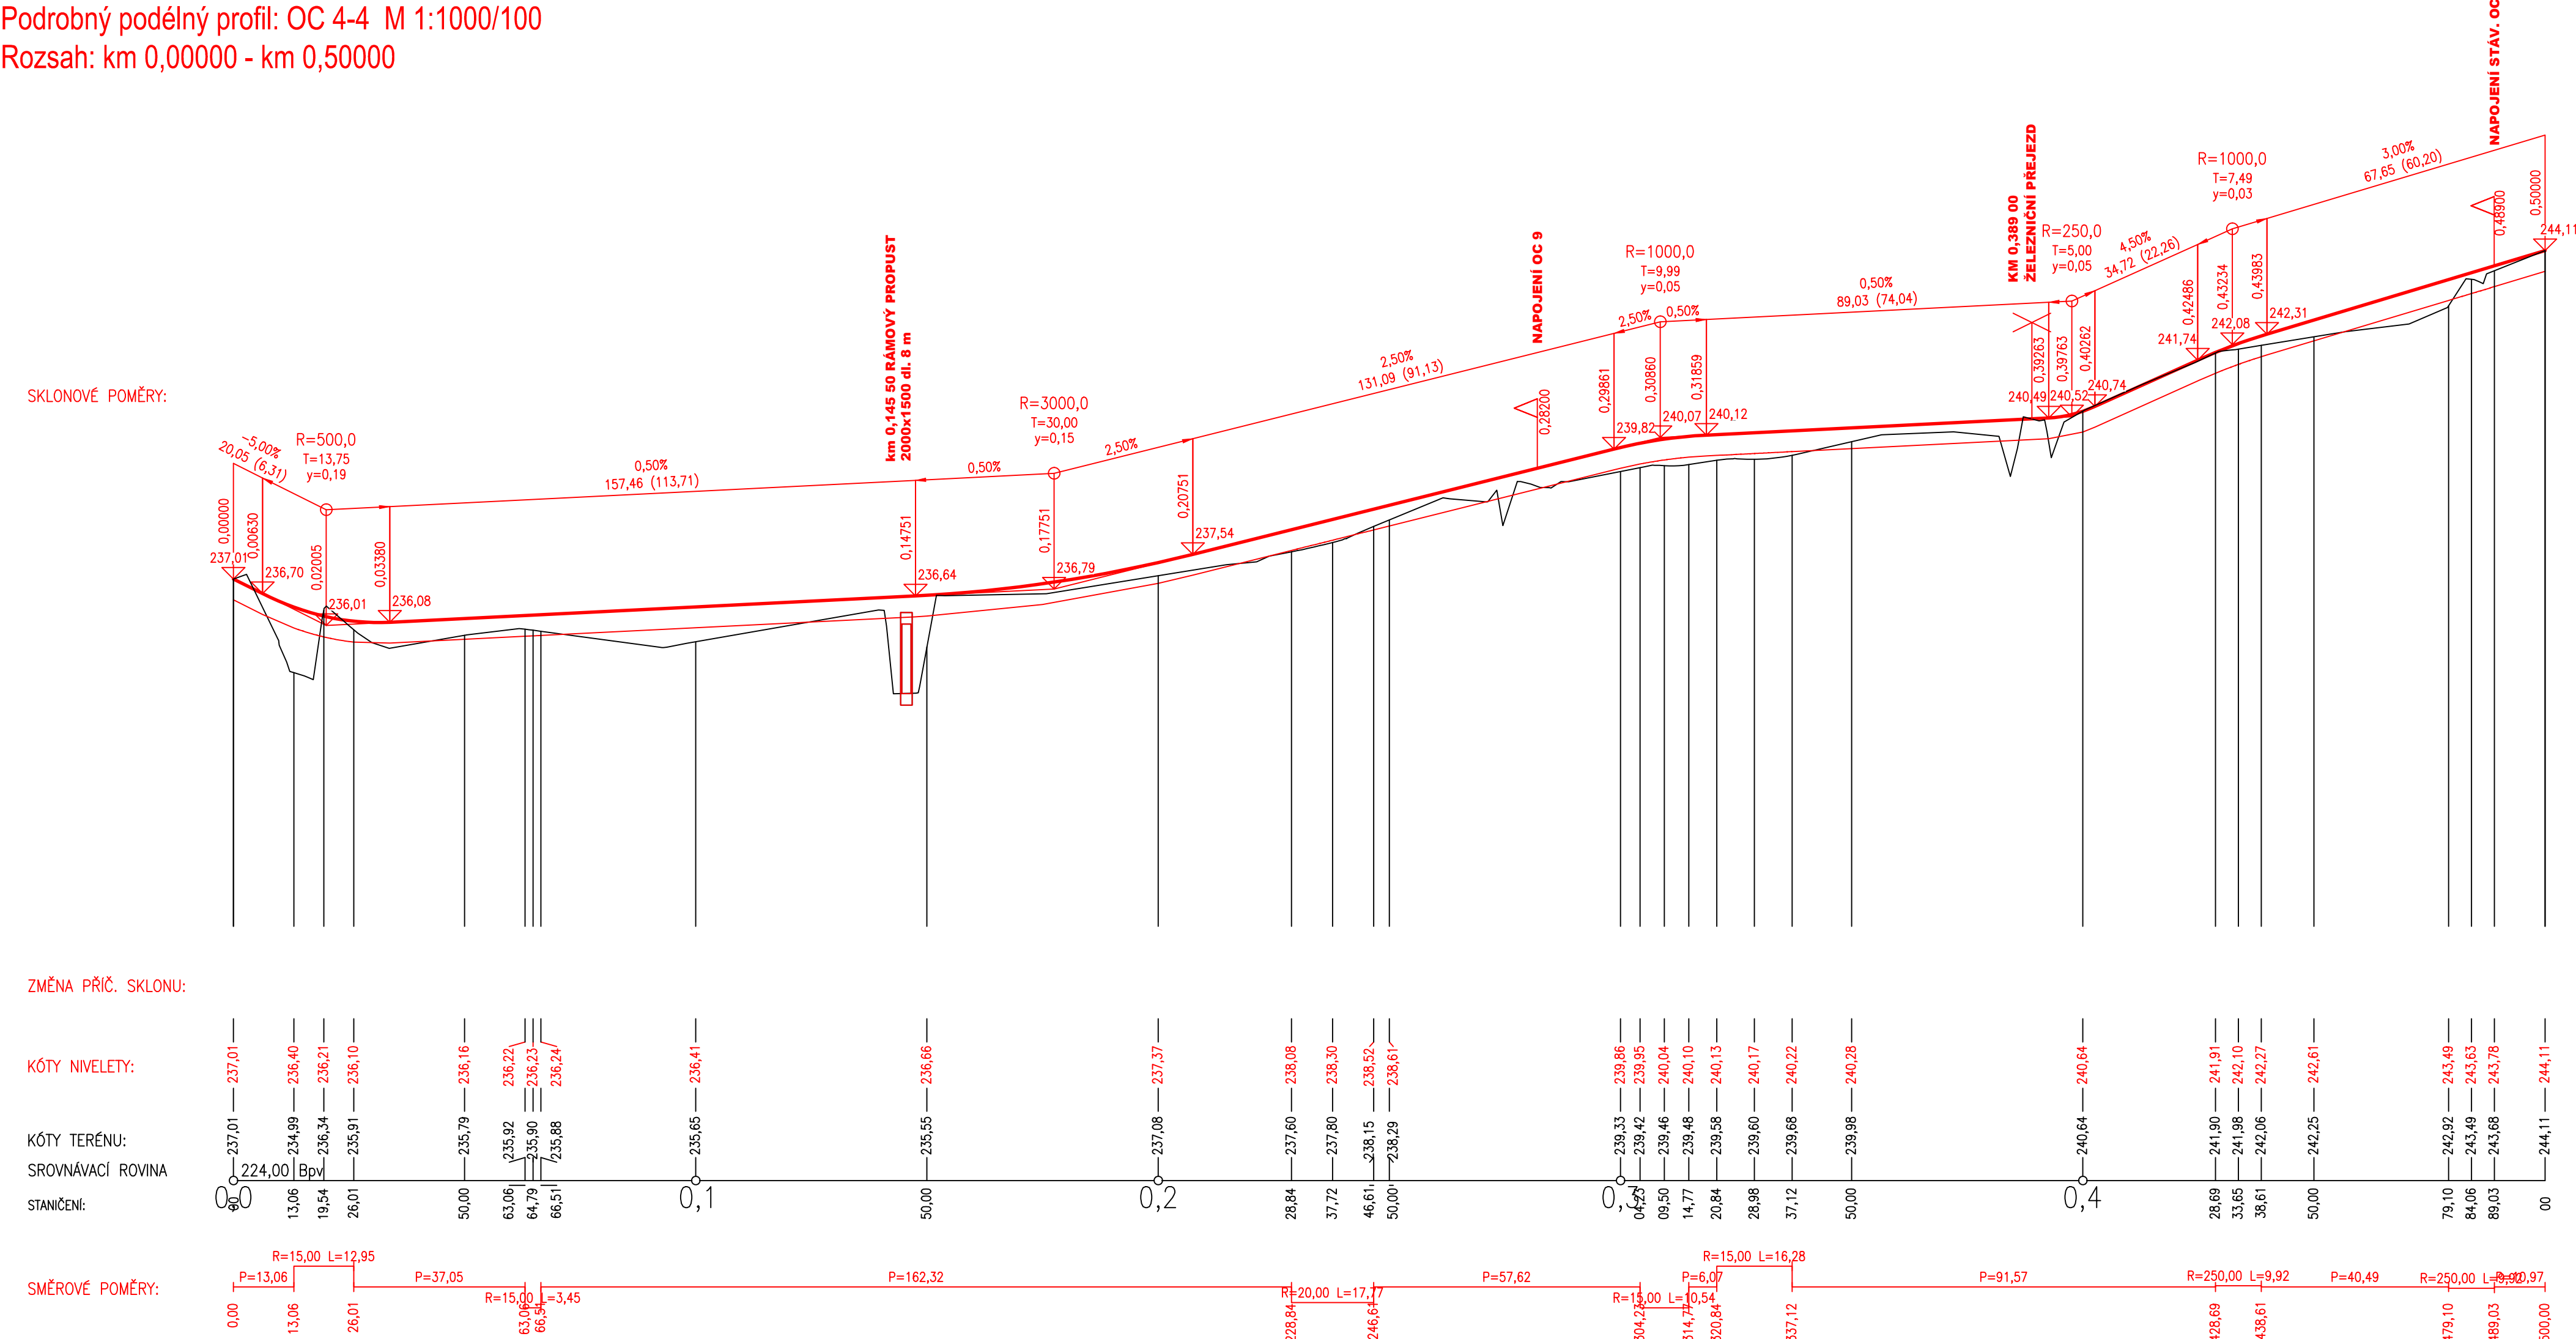

Podrobný podélný profil: OC 5-13 M 1:1000/100  
Rozsah: km 0,00000 - km 0,60800

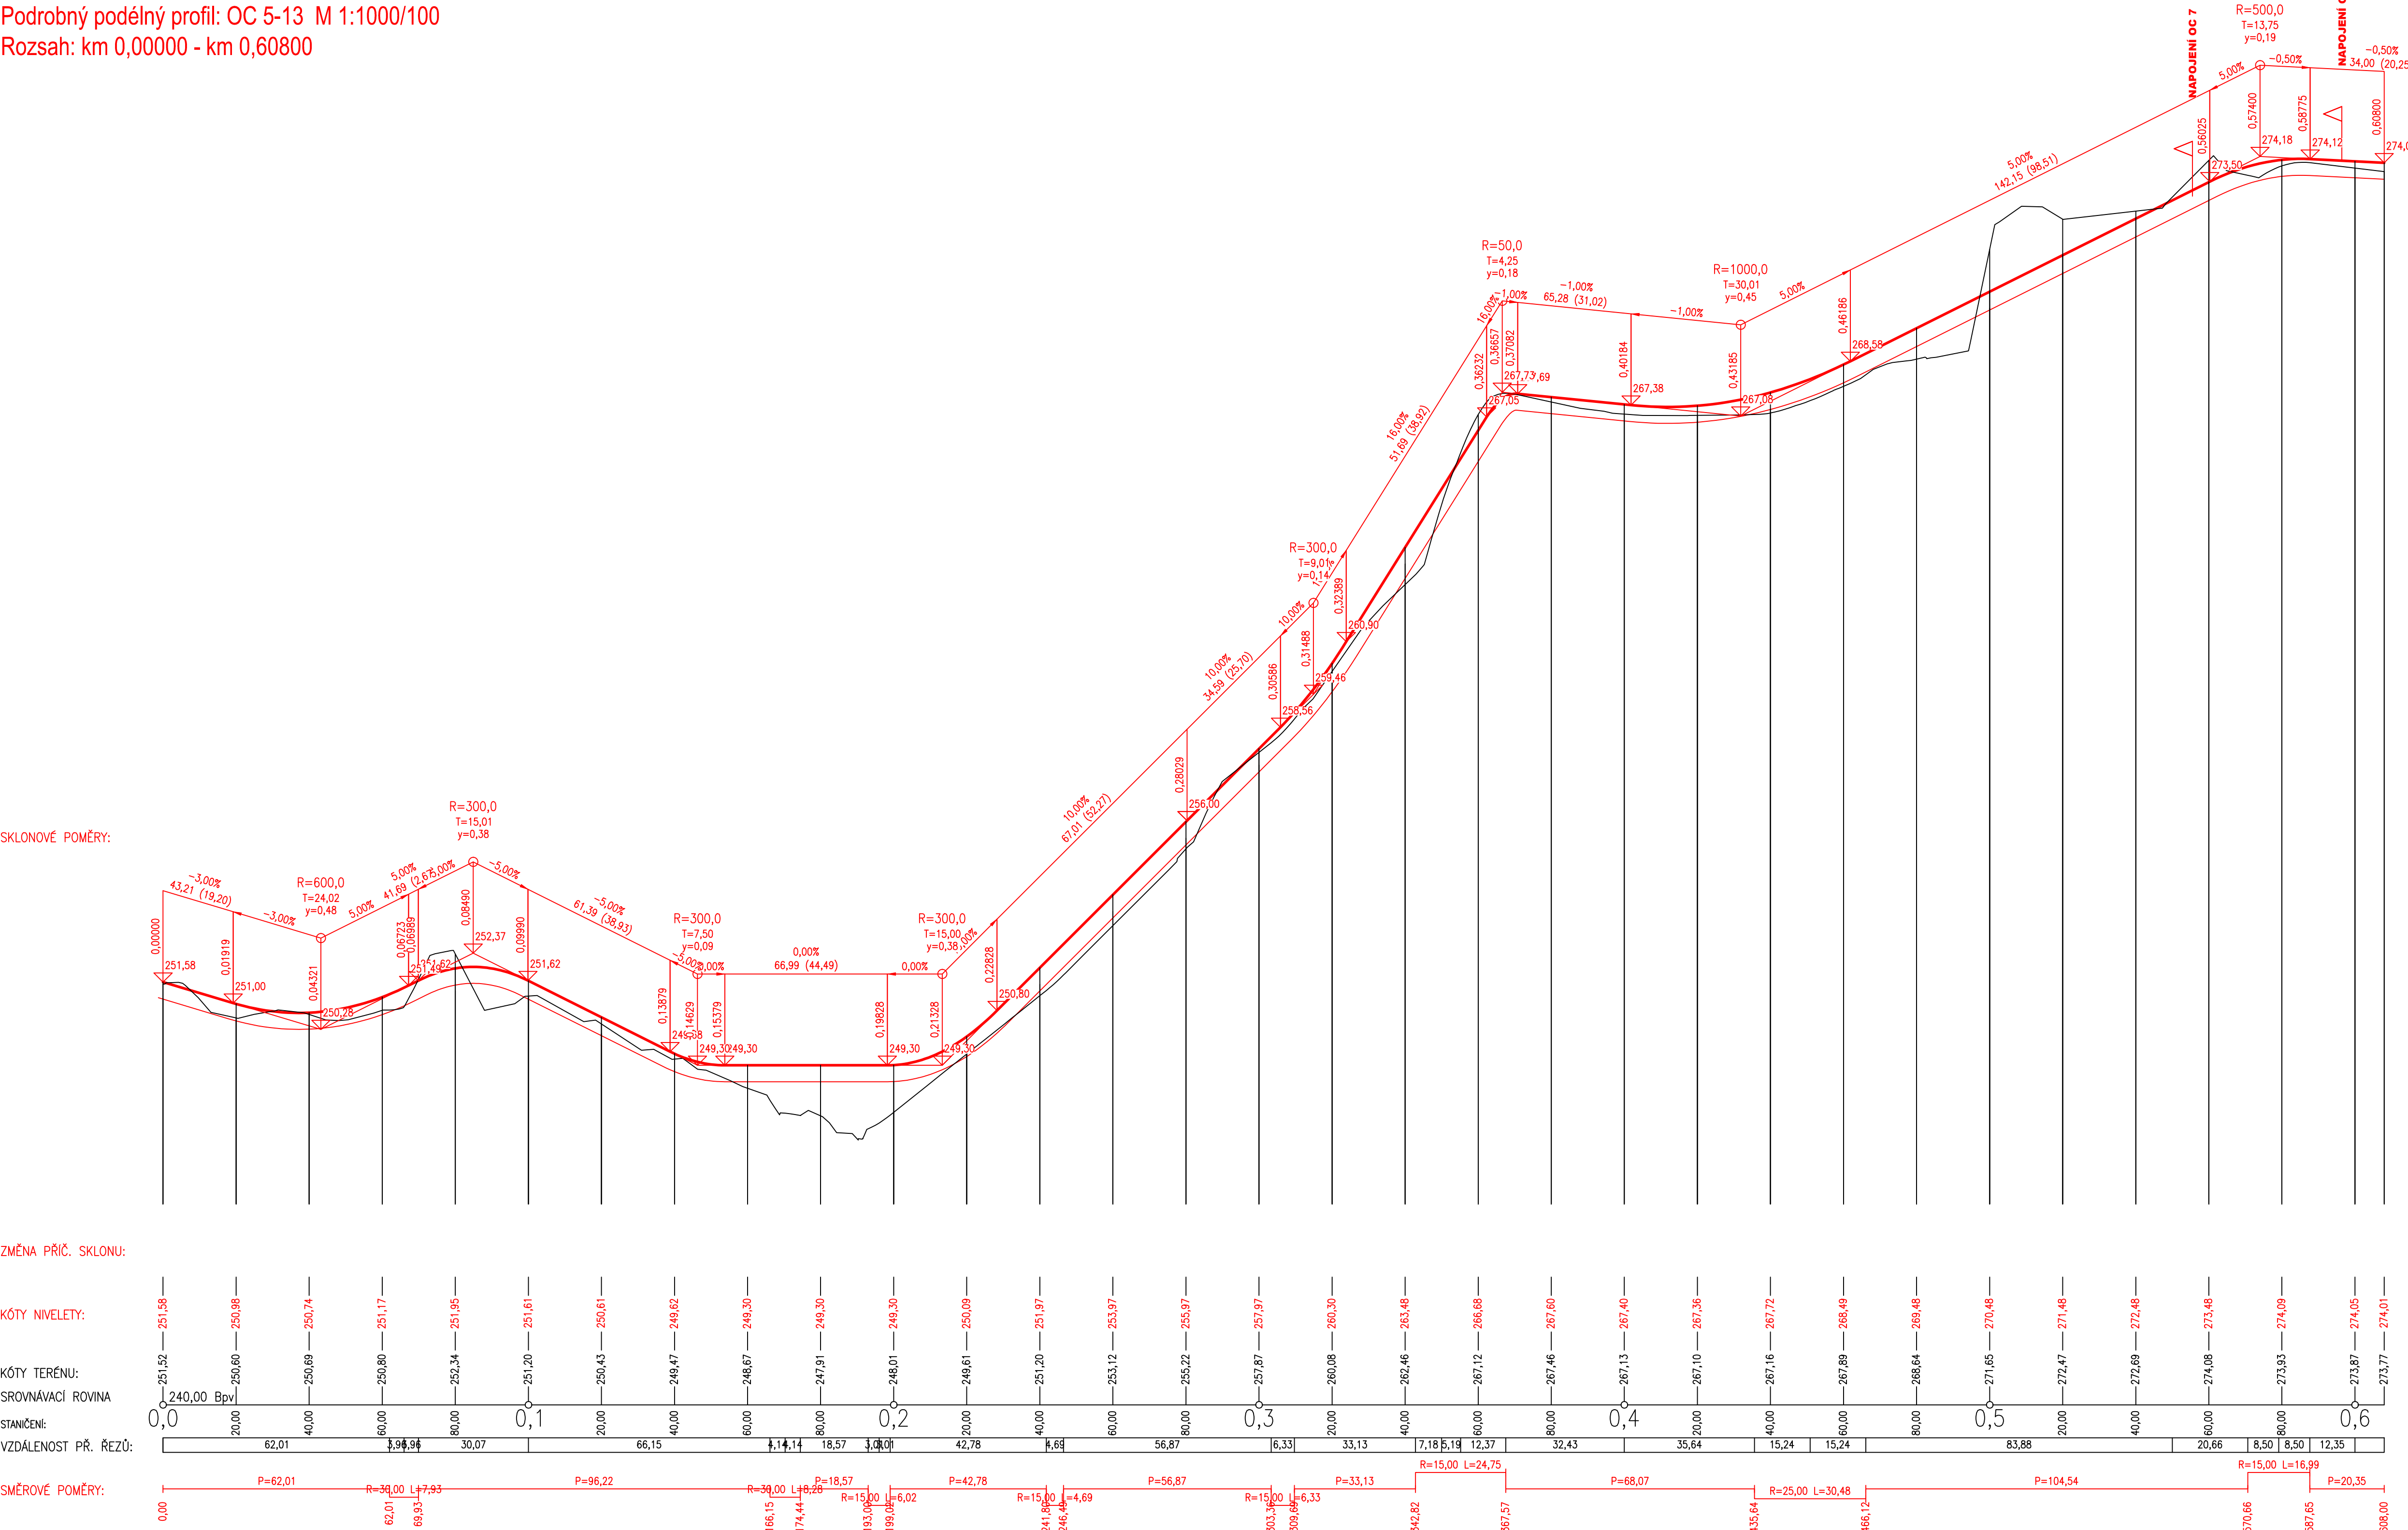

VÝŠKOVÝ SYSTÉM: Bpv  
SOUŘADNICOVÝ SYSTÉM: JTSK

VÝKRES JE SOUČÁSTÍ VLASTNOSTÍ FIRMY B-PROJEKTY TEPLICE S.R.O. BEZ JÍKNO PŘEDÁNÍ SPRÁVY NEJSMI BŮH POUŽIT A KOPÍROVÁNÍ JEZÍ OZBOHÝ, JIŽ PŘEDÁNÍ O S NĚM JAKO NÁVODU

MĚŘÍTKO	PROJEKTANT	ING. CHLADNÝ	MP	ING. MACHOLDOVÁ	DATUM	06/2017
ORIGINÁLU	VYPRACOVAN	ING. CHLADNÝ	IO	STUPEŇ PD	DPS	
1:1000/100	PROJEKTOVÁ	KANCELAR	DOPRAVNÍ	TECH. KONTR.	ING. M. VESELÝ	FOC.FORM.A4

ZAKÁZKA : VÝSTAVBA INŽENÝRSKÝCH SÍTÍ V PROSTORU SLATINCE – PRODUKTOVÝ A TRUBNÍ SÍTĚ

ČÁST : IO 16 – CESTNÍ SÍTĚ

OBSAH : **PODÉLNÝ PROFIL OC4, OC5**

ČÍSLO ZAKÁZKY : 4317

OBEDNATEL : VŘŠANSKÁ UHELNÁ, a.s.

**DO-5-08519**