


Podélný rozvinutý pohled (nový stav)

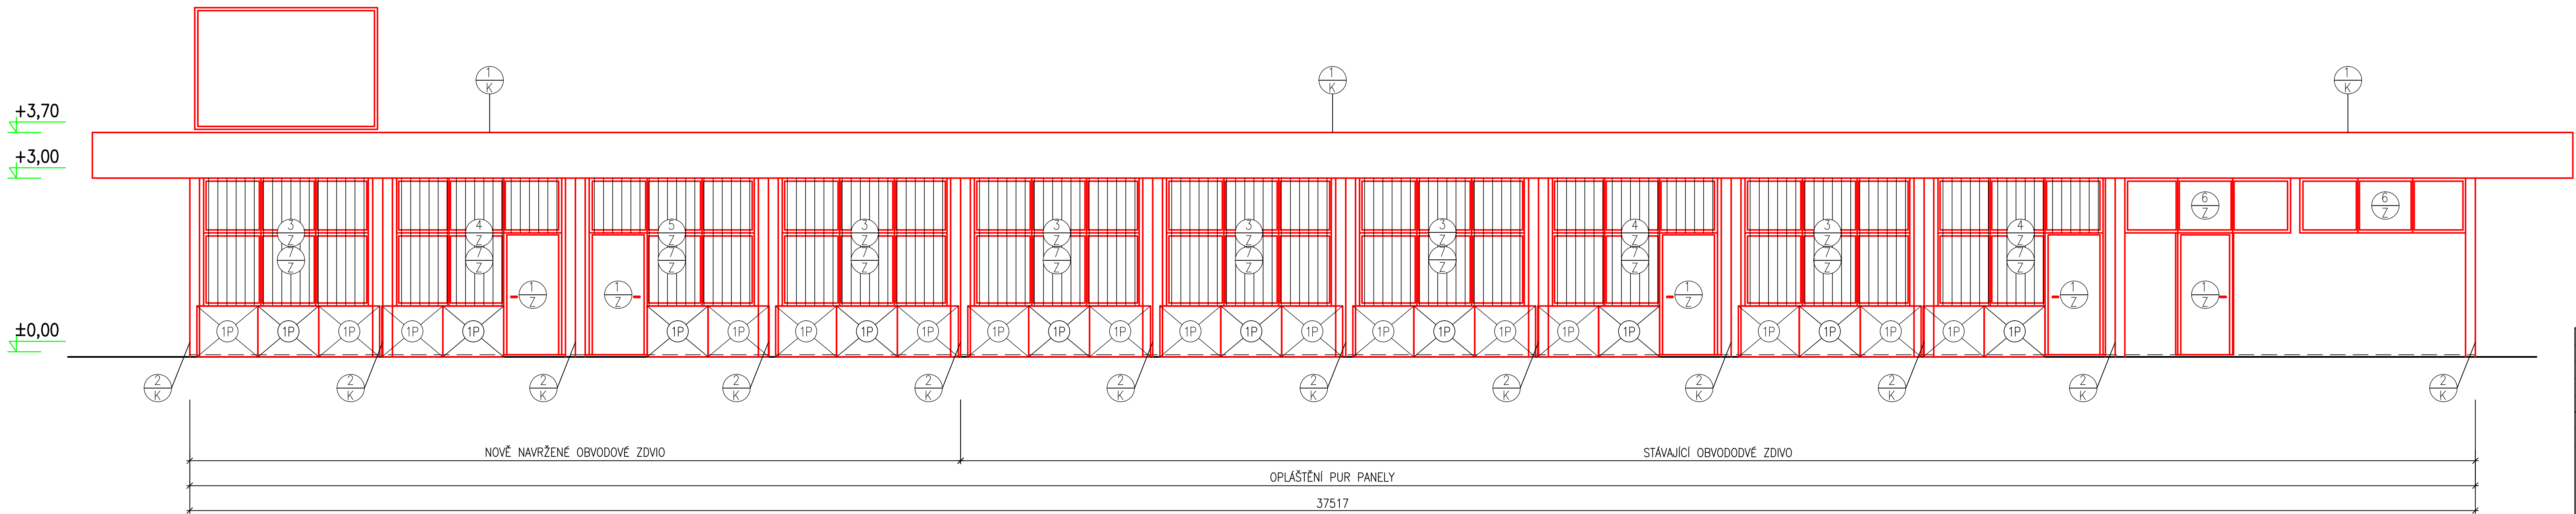

ODPOV.PROJEKTANT ZAKÁZKY	ING. MIROSLAV POSEL			
ODPOV.PROJEKTANT SO, PS	ING. DUŠAN TVARŮŽEK			
NAVRHL., VYPRACOVAL	ING. DUŠAN TVARŮŽEK			
KRESLIL., PSAL	ING. DUŠAN TVARŮŽEK			
KONTROLOVAL	ING. MICHAL KROUPA			
KRAJ	MORAVSKOSLEZSKÝ	OBEC	OSTRAVA	STUPEŇ
INVESTOR	DOPRAVNÍ PODNIK OSTRAVA A. S.			DSP
AKCE				DATUM
REVITALIZACE TRAMVAJOVÉ SMYČKY HLUČÍNSKÁ SO 05 REVITALIZACE BUDOVY SOC. VYBAVENÍ				03/2019
				MĚŘÍTKO
				1:50
				FORMÁT
D.5				5x44
				ZAK.ČÍSLO
D.5				17045
				ČÁST DOKUMENTACE
D.5				ČÍS.SOUPRAVY
				ČÍS.PRÍLOHY
PODÉLNÝ ROZVINUTÝ POHLED				11