


VÝMĚNA STŘ. PLÁŠTĚ, ZŠ VANČUROVA HODONÍN  
PŮDORYS STŘECHY A3 - STÁVAJÍCÍ STAV

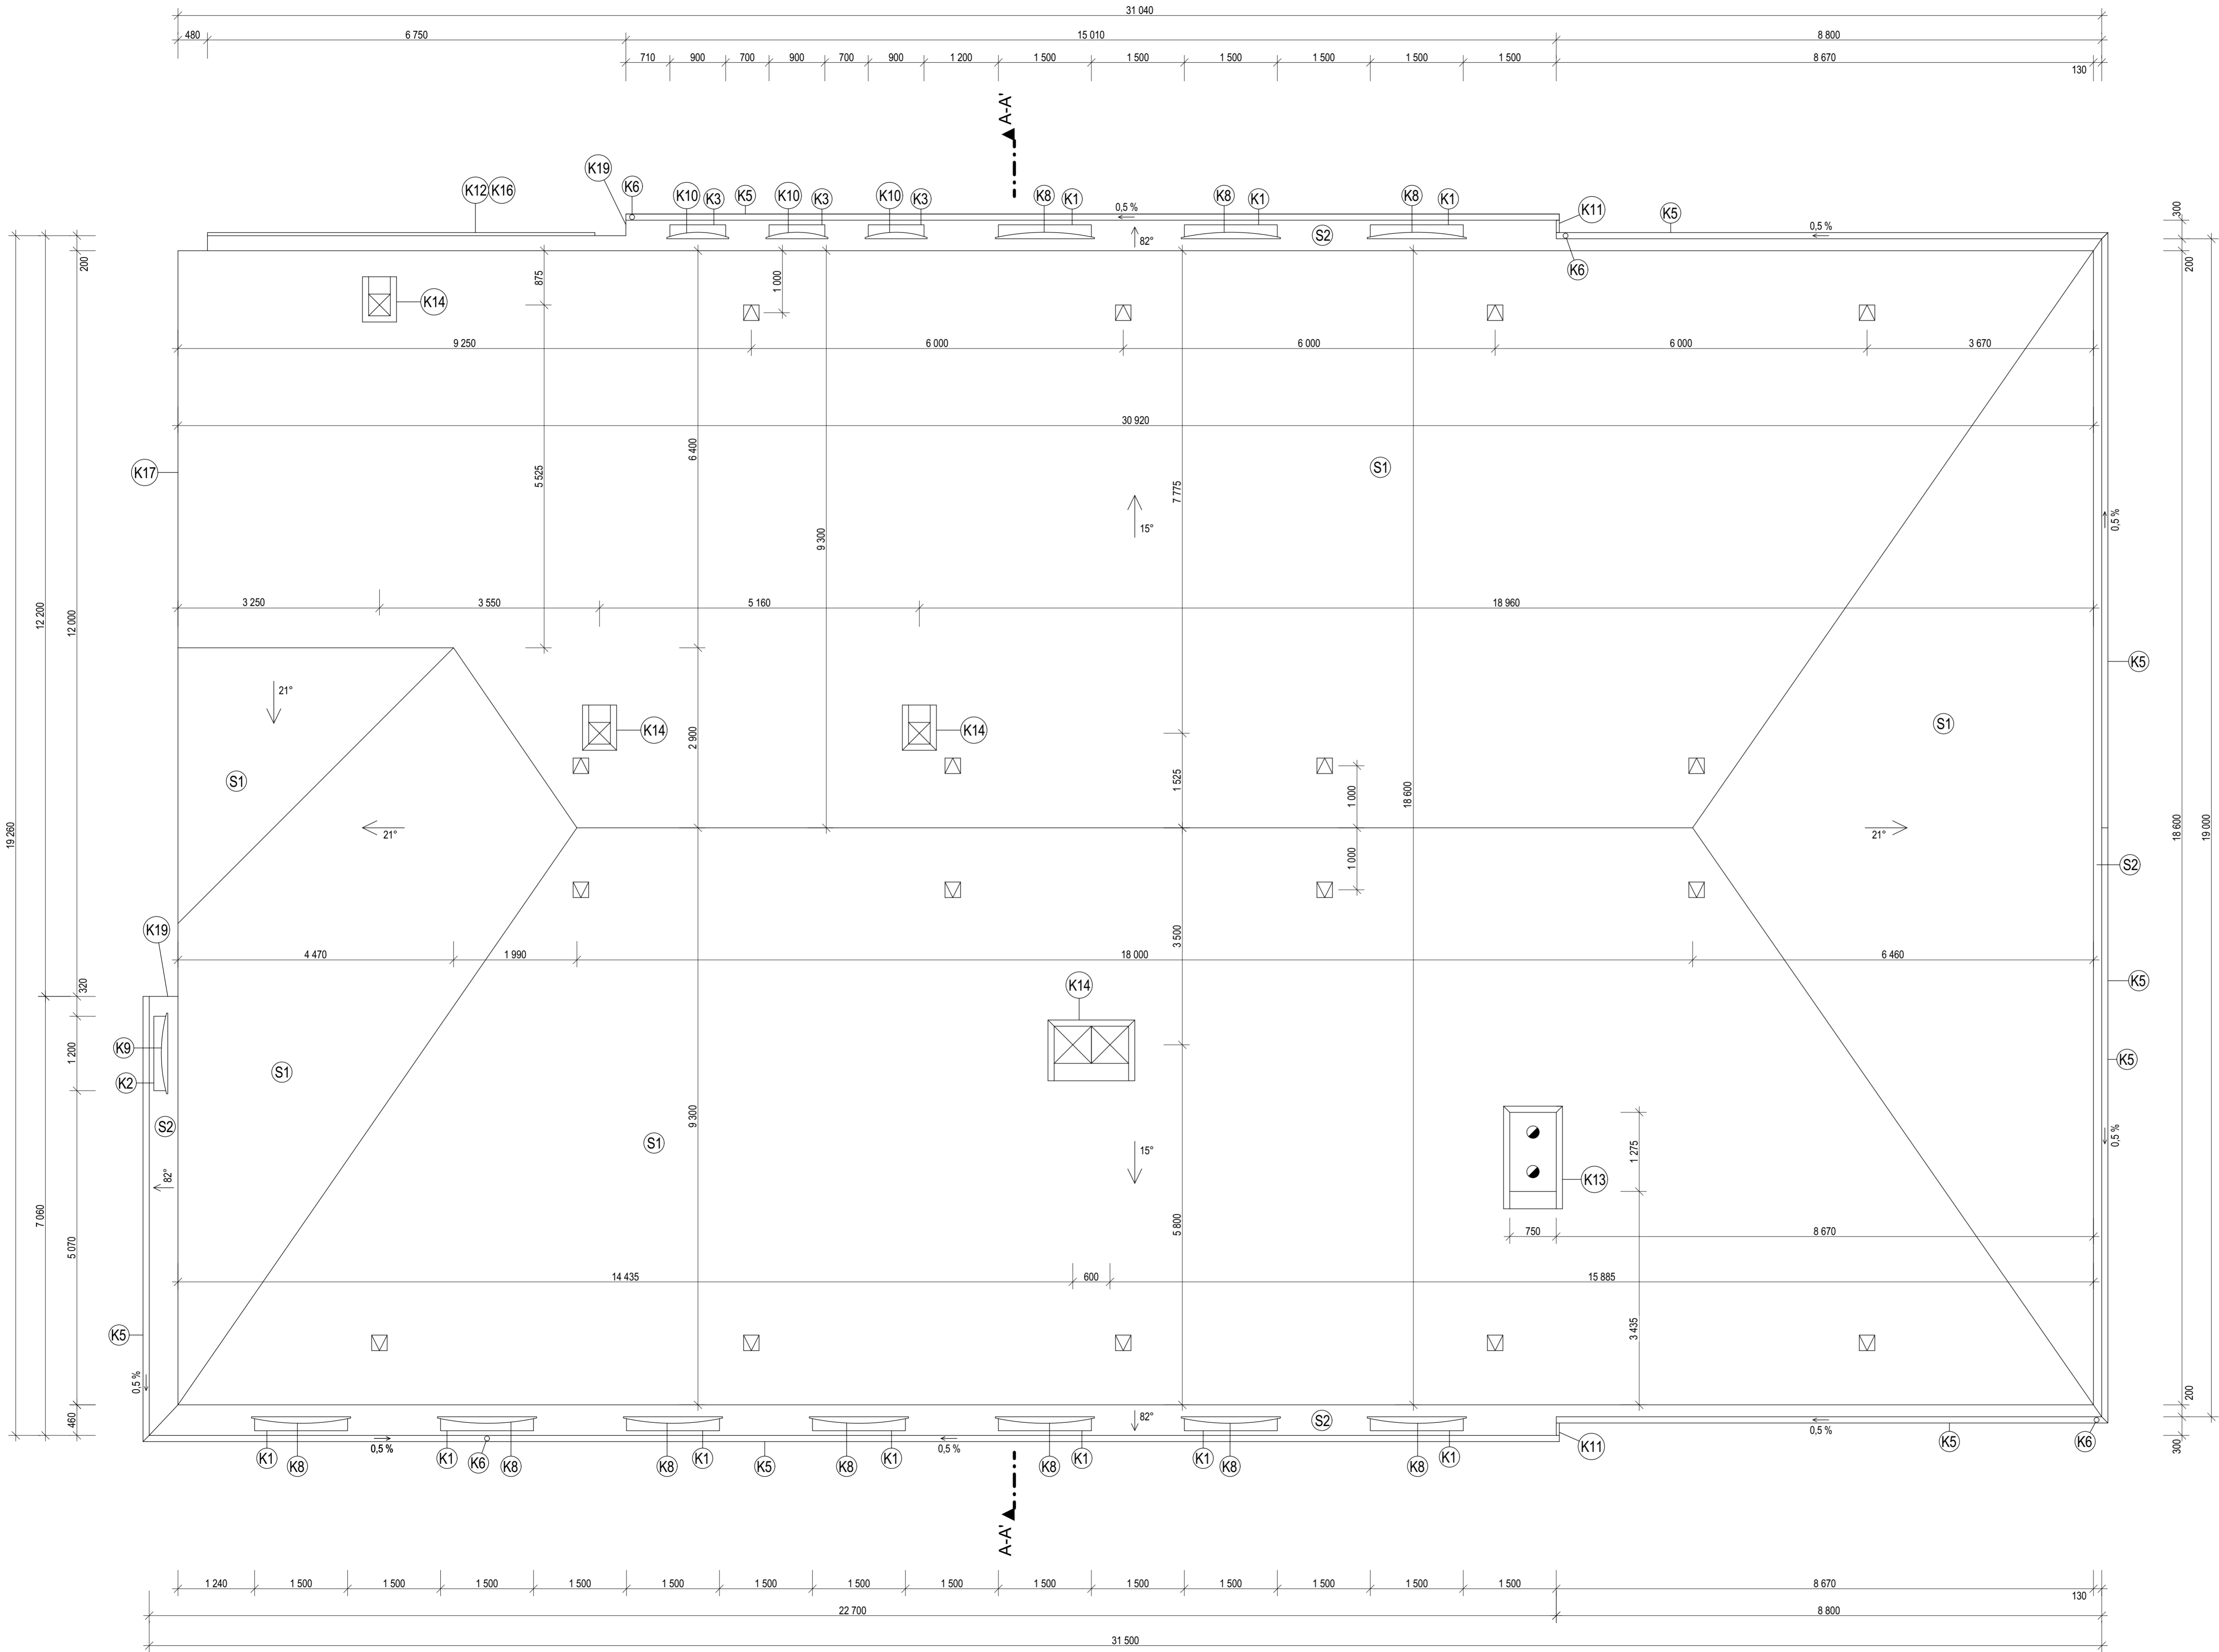

LEGENDA HMOT:

STÁVAJÍCÍ KONSTRUKCE

LEGENDA ZNAČEK:


STÁVAJÍCÍ VĚTRACÍ PRŮDUCH  
STÁVAJÍCÍ PROSTUP

POZNÁMKY:

SKLADBA S1:  
- STŘEŠNÍ KRYTINA: KANADSKÝ ASFALTOVÝ ŠINDEL  
- HYDROIZOLACE: ASFALTOVÁ LEPENKA A 400/SH NA SUCHO  
- DŘEVĚNÉ BEDNĚNÍ Z PRKEN  
- DŘEVĚNÝ PŘÍHRADOVÝ VAZNÍK TYPU GANG-NAIL  
- VOLNĚ LOŽENÁ MINERÁLNÍ TEPELNÁ IZOLACE ORSIL L  
- PAROZÁBRANA NICOBAR 170  
- DŘEVĚNÉ KONSTRUKČNÍ LATĚ  
- SÁDROKARTONOVÉ DESKY (2 x 12,5 mm)

SKLADBA S2:  
- STŘEŠNÍ KRYTINA: KANADSKÝ ASFALTOVÝ ŠINDEL  
- HYDROIZOLACE: ASFALTOVÁ LEPENKA A 400/SH NA SUCHO  
- DŘEVĚNÉ BEDNĚNÍ Z PRKEN  
- DŘEVĚNÝ PŘÍHRADOVÝ VAZNÍK TYPU GANG-NAIL  
- DŘEVĚNÉ KONSTRUKČNÍ LATĚ  
- DŘEVĚNÝ HOBLOVANÝ PODHLED

K1 - VENKOVNÍ PARAPET Z MĚDĚNÉHO PLECHU (DL. 1500 mm, RŠ 750 mm)  
K2 - VENKOVNÍ PARAPET Z MĚDĚNÉHO PLECHU (DL. 1200 mm, RŠ 750 mm)  
K3 - VENKOVNÍ PARAPET Z MĚDĚNÉHO PLECHU (DL. 900 mm, RŠ 750 mm)  
K5 - OKAPOVÝ ŽLAB Z MĚDĚNÉHO PLECHU (RŠ 650 mm)  
K6 - OKAPOVÝ SVOD Z MĚDĚNÉHO PLECHU (Ø = 150 mm)  
K8 - ZAPLECHOVÁNÍ NADPRAŽÍ Z MĚDĚNÉHO PLECHU (DL. 1800 mm, RŠ 200 mm)  
K9 - ZAPLECHOVÁNÍ NADPRAŽÍ Z MĚDĚNÉHO PLECHU (DL. 1500 mm, RŠ 200 mm)  
K10 - ZAPLECHOVÁNÍ NADPRAŽÍ Z MĚDĚNÉHO PLECHU (DL. 1200 mm, RŠ 200 mm)  
K11 - LEMOVÁNÍ MANSARDY Z MĚDĚNÉHO PLECHU (RŠ 320 mm)  
K12 - LEMOVÁNÍ U ATKY POZINKOVANÝM PLECHEM S NÁTĚREM (RŠ 500 mm)  
K13 - LEMOVÁNÍ KOMINOVÉHO TĚLESA Z MĚDĚNÉHO PLECHU  
K14 - LEMOVÁNÍ STÁVAJÍCÍCH PROSTUPŮ  
K16 - PŘÍTLAČNÁ DILATAČNÍ LIŠTA Z MĚDĚNÉHO PLECHU (RŠ 450 mm)  
K17 - OPLECHOVÁNÍ ŮZLABÍ Z MĚDĚNÉHO PLECHU (RŠ 350 mm)  
K19 - LEMOVÁNÍ STĚNY MĚDĚNÝM PLECHEM (RŠ 250 mm)

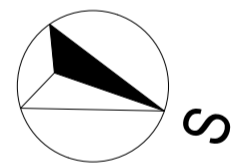

PŘED ZAHÁJENÍM STAVEBNÍCH PRACÍ JE NUTNÉ OVĚŘIT SKUTEČNÉ ROZMĚRY STAVBY.

DOKUMENTACE PRO PROVÁDĚNÍ STAVBY

1 2 3 4 5 6 7 8 9 10 11 12 13 14 15 16 17 18 19 20

MÍSTO STAVBY: Hodonín KATASTRÁLNÍ ÚZEMÍ: Hodonín

Parc.č.: 5963/1

ZADAVATEL A INVESTOR PROJEKTU

Město Hodonín, Masarykovo náměstí 53/1, 695 01 Hodonín

LOGO FIRMY



ODSOUHLÁŠENO INVESTOREM

COPYRIGHT:  
TENTO VÝKRES JE AUTOVÝM DŮBĚVNÍM VLASTNICTVÍM A NESMÍ BÝT BEZ JEHO SOUHLÁŠENÍ KOPÍROVÁN NEBO ZPŮSOBNĚN  
TŘETÍM OSOBAM (DOVOUJÁME SE NA ZÁKON O AUTORSKÉM PRÁVU A PRÁVECH SOUVISEJÍCÍCH S AUTORSKÝM PRÁVEM)

AUTOR PROJEKTU: STAVEBNÍ FIRMA PLUS s.r.o., oddělení projekce

VYPRACOVAL: KONTROLOVAL: HLINZ.PROJEKTU

Ing. Veronika Piškulová Jitř Šelma, DiS.

NÁZEV PROJEKTU: VÝMĚNA STŘ. PLÁŠTĚ, ZŠ VANČUROVA HODONÍN

GENERÁLNÍ PROJEKTANT



Městská 3992/109  
695 01 Hodonín,  
www.firmaplus.cz  
tel: +420 518 120 022

PROJEKTANT SPECIALISTA: STAVEBNÍ FIRMA PLUS s.r.o.

Městská 3992/109  
695 01 Hodonín,  
www.firmaplus.cz  
tel: +420 518 120 022

LOGO FIRMY



AUTORIZAČNÍ RAZÍTKO

VYPRACOVAL: KONTROLOVAL:

Ing. Veronika Piškulová Jitř Šelma, DiS.

PROFESE: D. VÝKRESOVÁ DOKUMENTACE

NÁZEV STAVEBNÍHO OBJEKTU: OBJ. A3

OBSAH VÝKRESU:

DATUM: 05/2018

Č. ZAK.: 18-024

ČÍSLO VÝKRESU: 01

PŮDORYS STŘECHY A3 - STÁVAJÍCÍ STAV