NÁVRH INTERAKČNÍCH PRVKŮ V UHERSKÉM BRODĚ

DETAIL UB17

IP43b, IP45 - OSAZOVACÍ PLÁN

M 1 : 2000

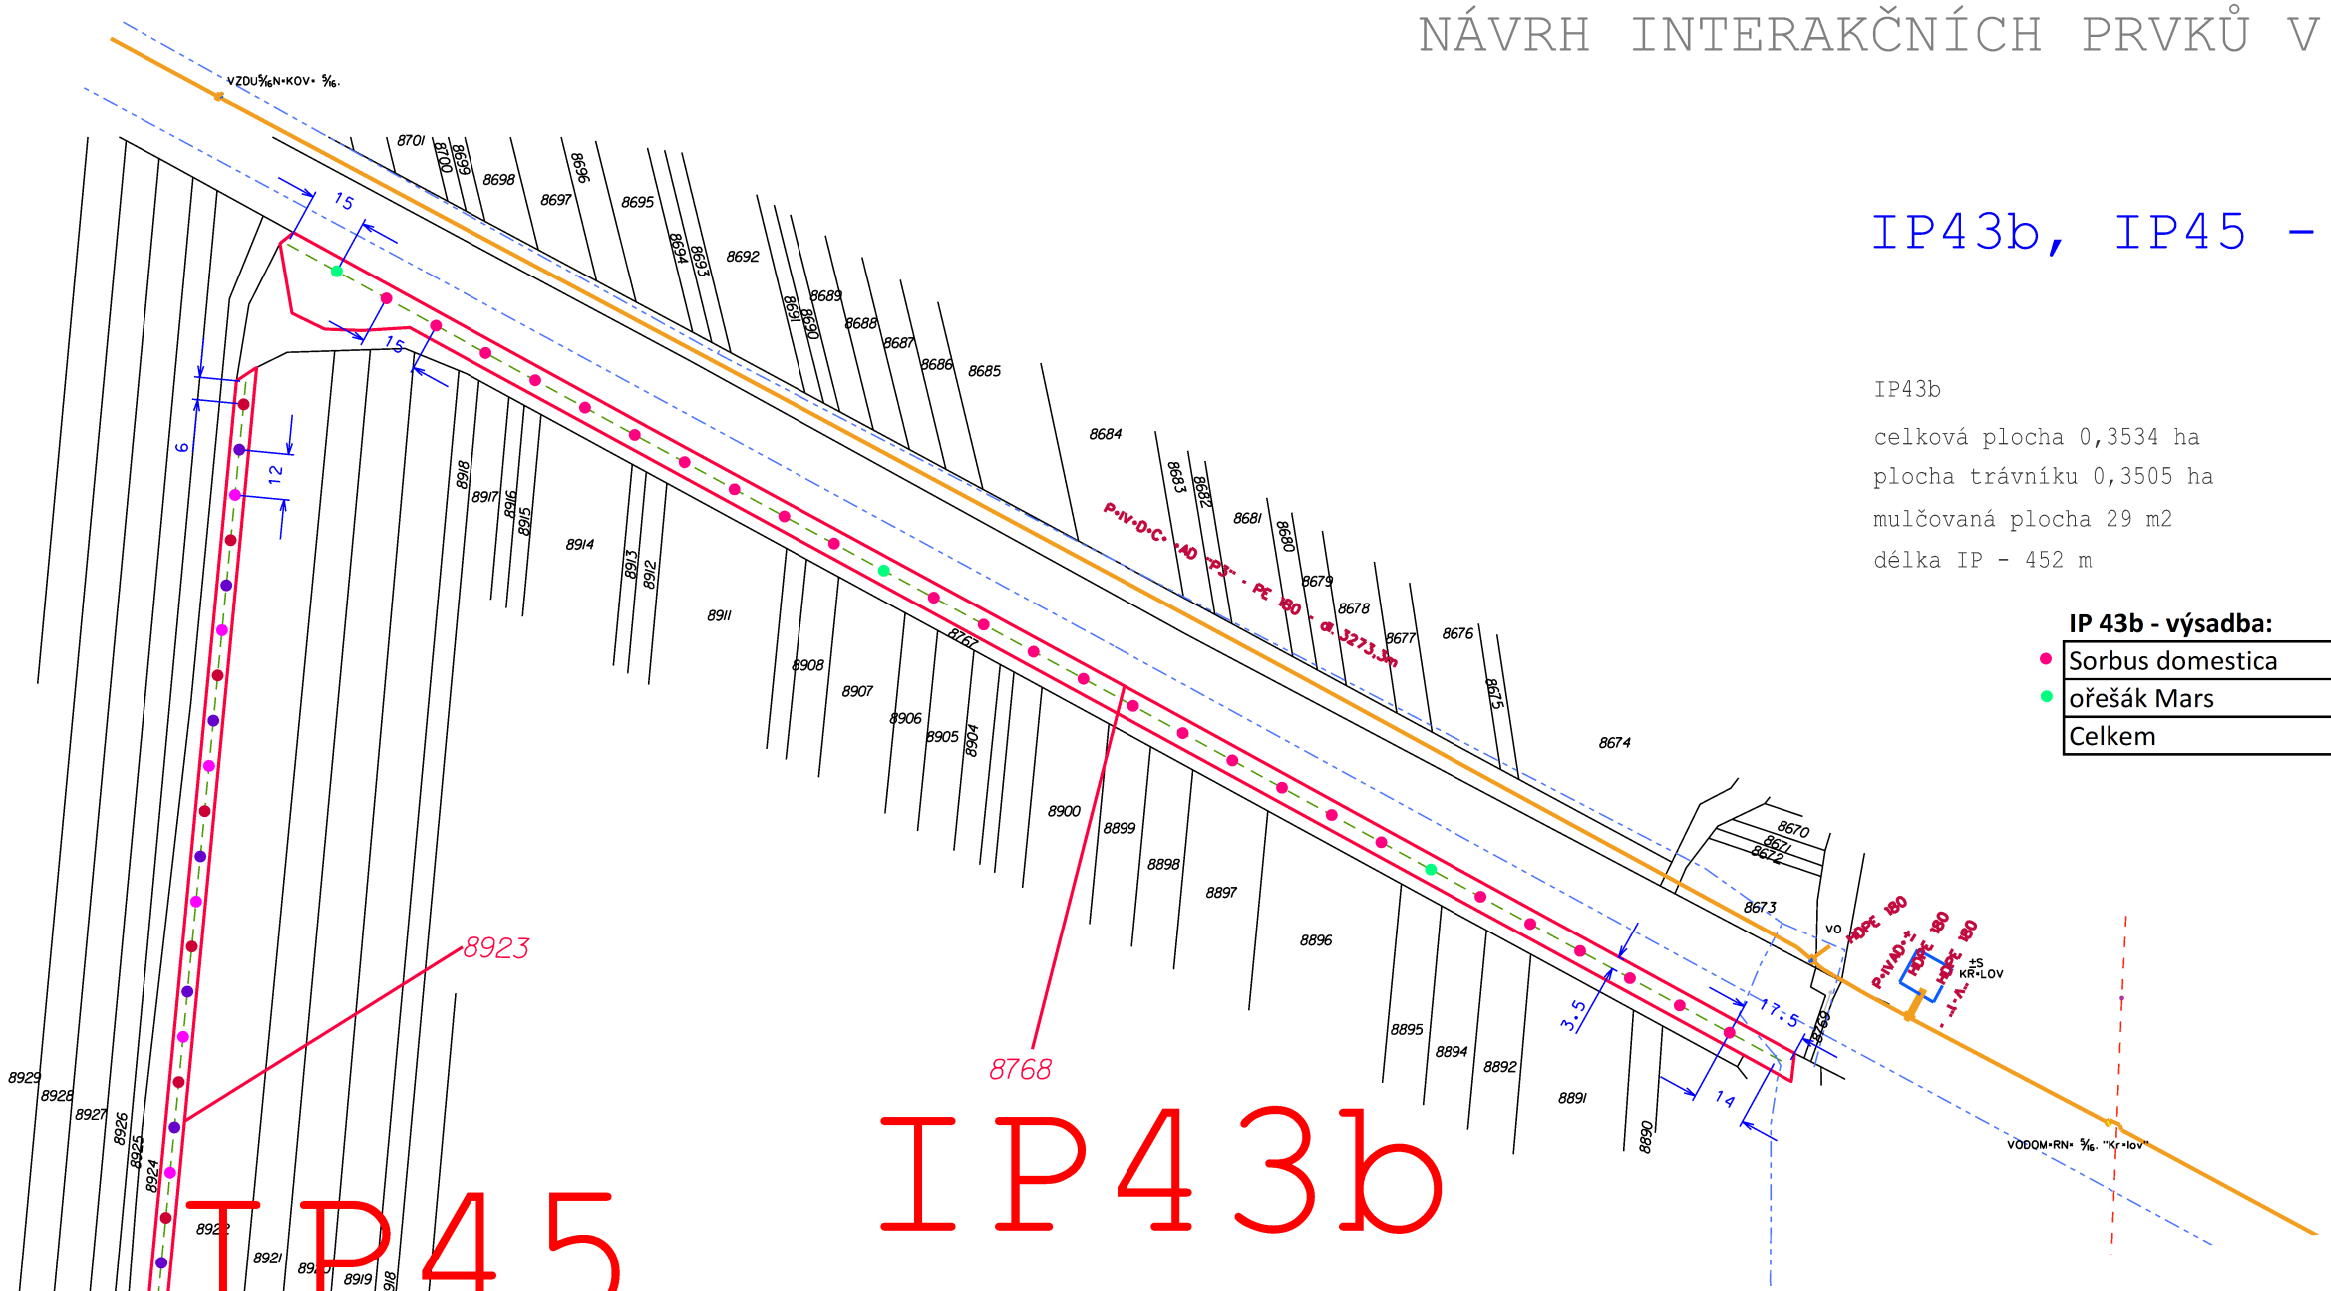

IP43b

celková plocha 0,3534 ha

plocha trávníku 0,3505 ha

mulčovaná plocha 29 m2

délka IP - 452 m

IP 43b - výsadba:	počet ks
Sorbus domestica	26
ořešák Mars	3
Celkem	29

IP45

celková plocha 0,224 ha

plocha trávníku 0,2204 ha

mulčovaná plocha 36 m2

délka IP - 448 m

IP45 - výsadba:	počet ks
jabloň Panenské české	12
jabloň Gráfštýnské	12
jabloň Řehtáč soudkovitý	12
Celkem	36

LEGENDA:

- 1924 — hranice parcel/parcelní čísla
- plynovody
- elektrické vedení E.ON Česká republika, a.s.
- vodovody
- kanalizace
- sdělovací vedení
- elektrické vedení - obecné dle struktury JDTMZK
- 1989 — hranice řešeného území/dotčená parcela
- osa výsadby stromů